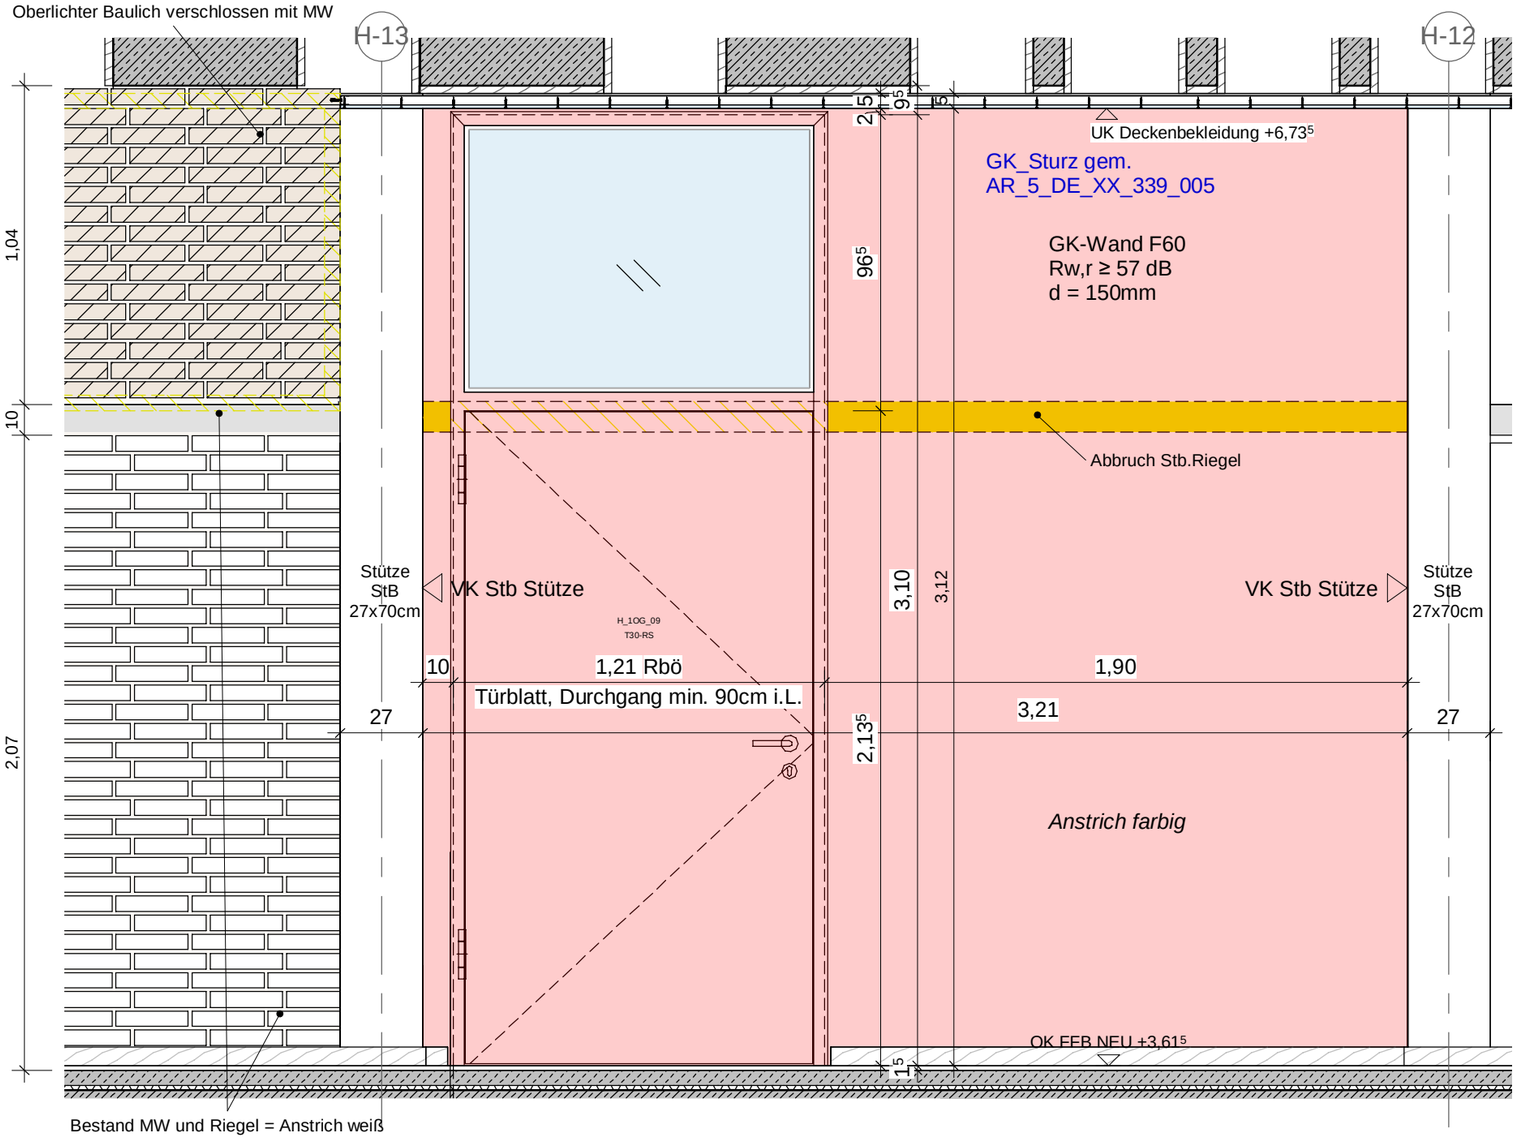

Bestand MW und Riegel = Anstrich weiß

Detailansicht Tür 1:20

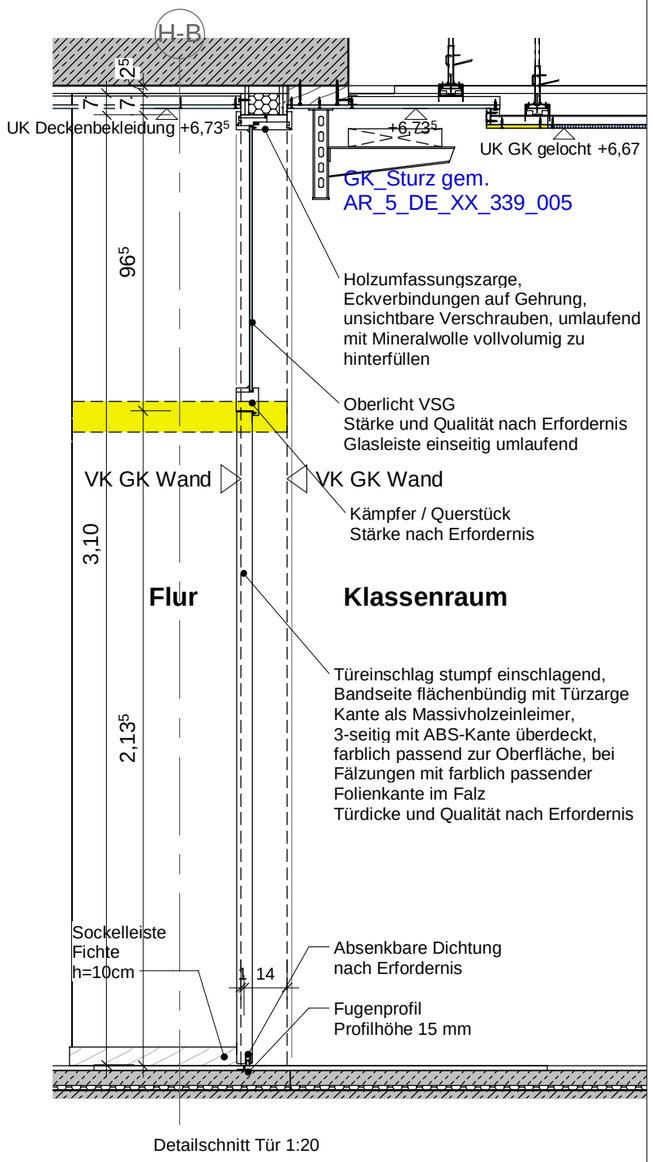

Detailschnitt Tür 1:20

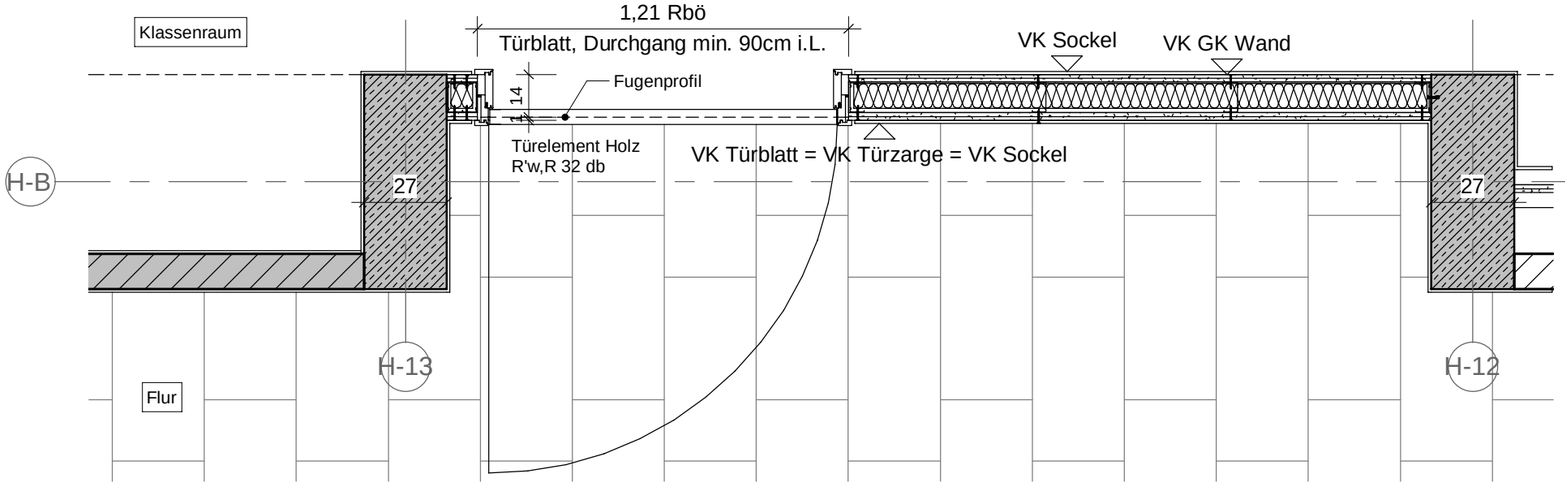

Detailgrundriss Tür 1:20

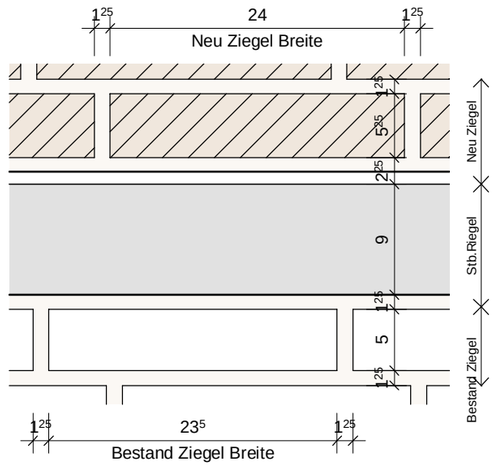

Detailansicht Ziegel 1:5

*Maßangaben in der Planung sind ca. durch den Auftragnehmer nach statischen, brand- und schallschutztechnischen Erfordernissen sowie nach örtlichem Aufmaß anzupassen.

Projekt: Innensanierung Berufliche Schulen Kehl
Projektnr.: 21110
Index: Status
Plannr.: AR_5_H_DE_XX_327_000_F_02

Planverfasser: PLAN FORWARD GmbH Königstraße 34, 70173 Stuttgart

Auftraggeber: Landratsamt Ortenaukreis vertreten durch Ulrike Karl Badstr. 20, 77692 Offenburg

Index	Datum	Bearb.	Änderungsvermerk
02	22.01.2025	SCA	Farbige Beschichtung ergänzt
01	14.08.2024	QTA	Anpassung Rippenschalung

Ausführungsplanung
Leistungsphase
22.01.2025
Datum
DIN A3
Plangröße
SCA/QTA
Gezeichnet
Interner Vermerk
1:20

Typ 02_Klassenzimmertüre