Positionsplan 2. OBERGESCHOSS

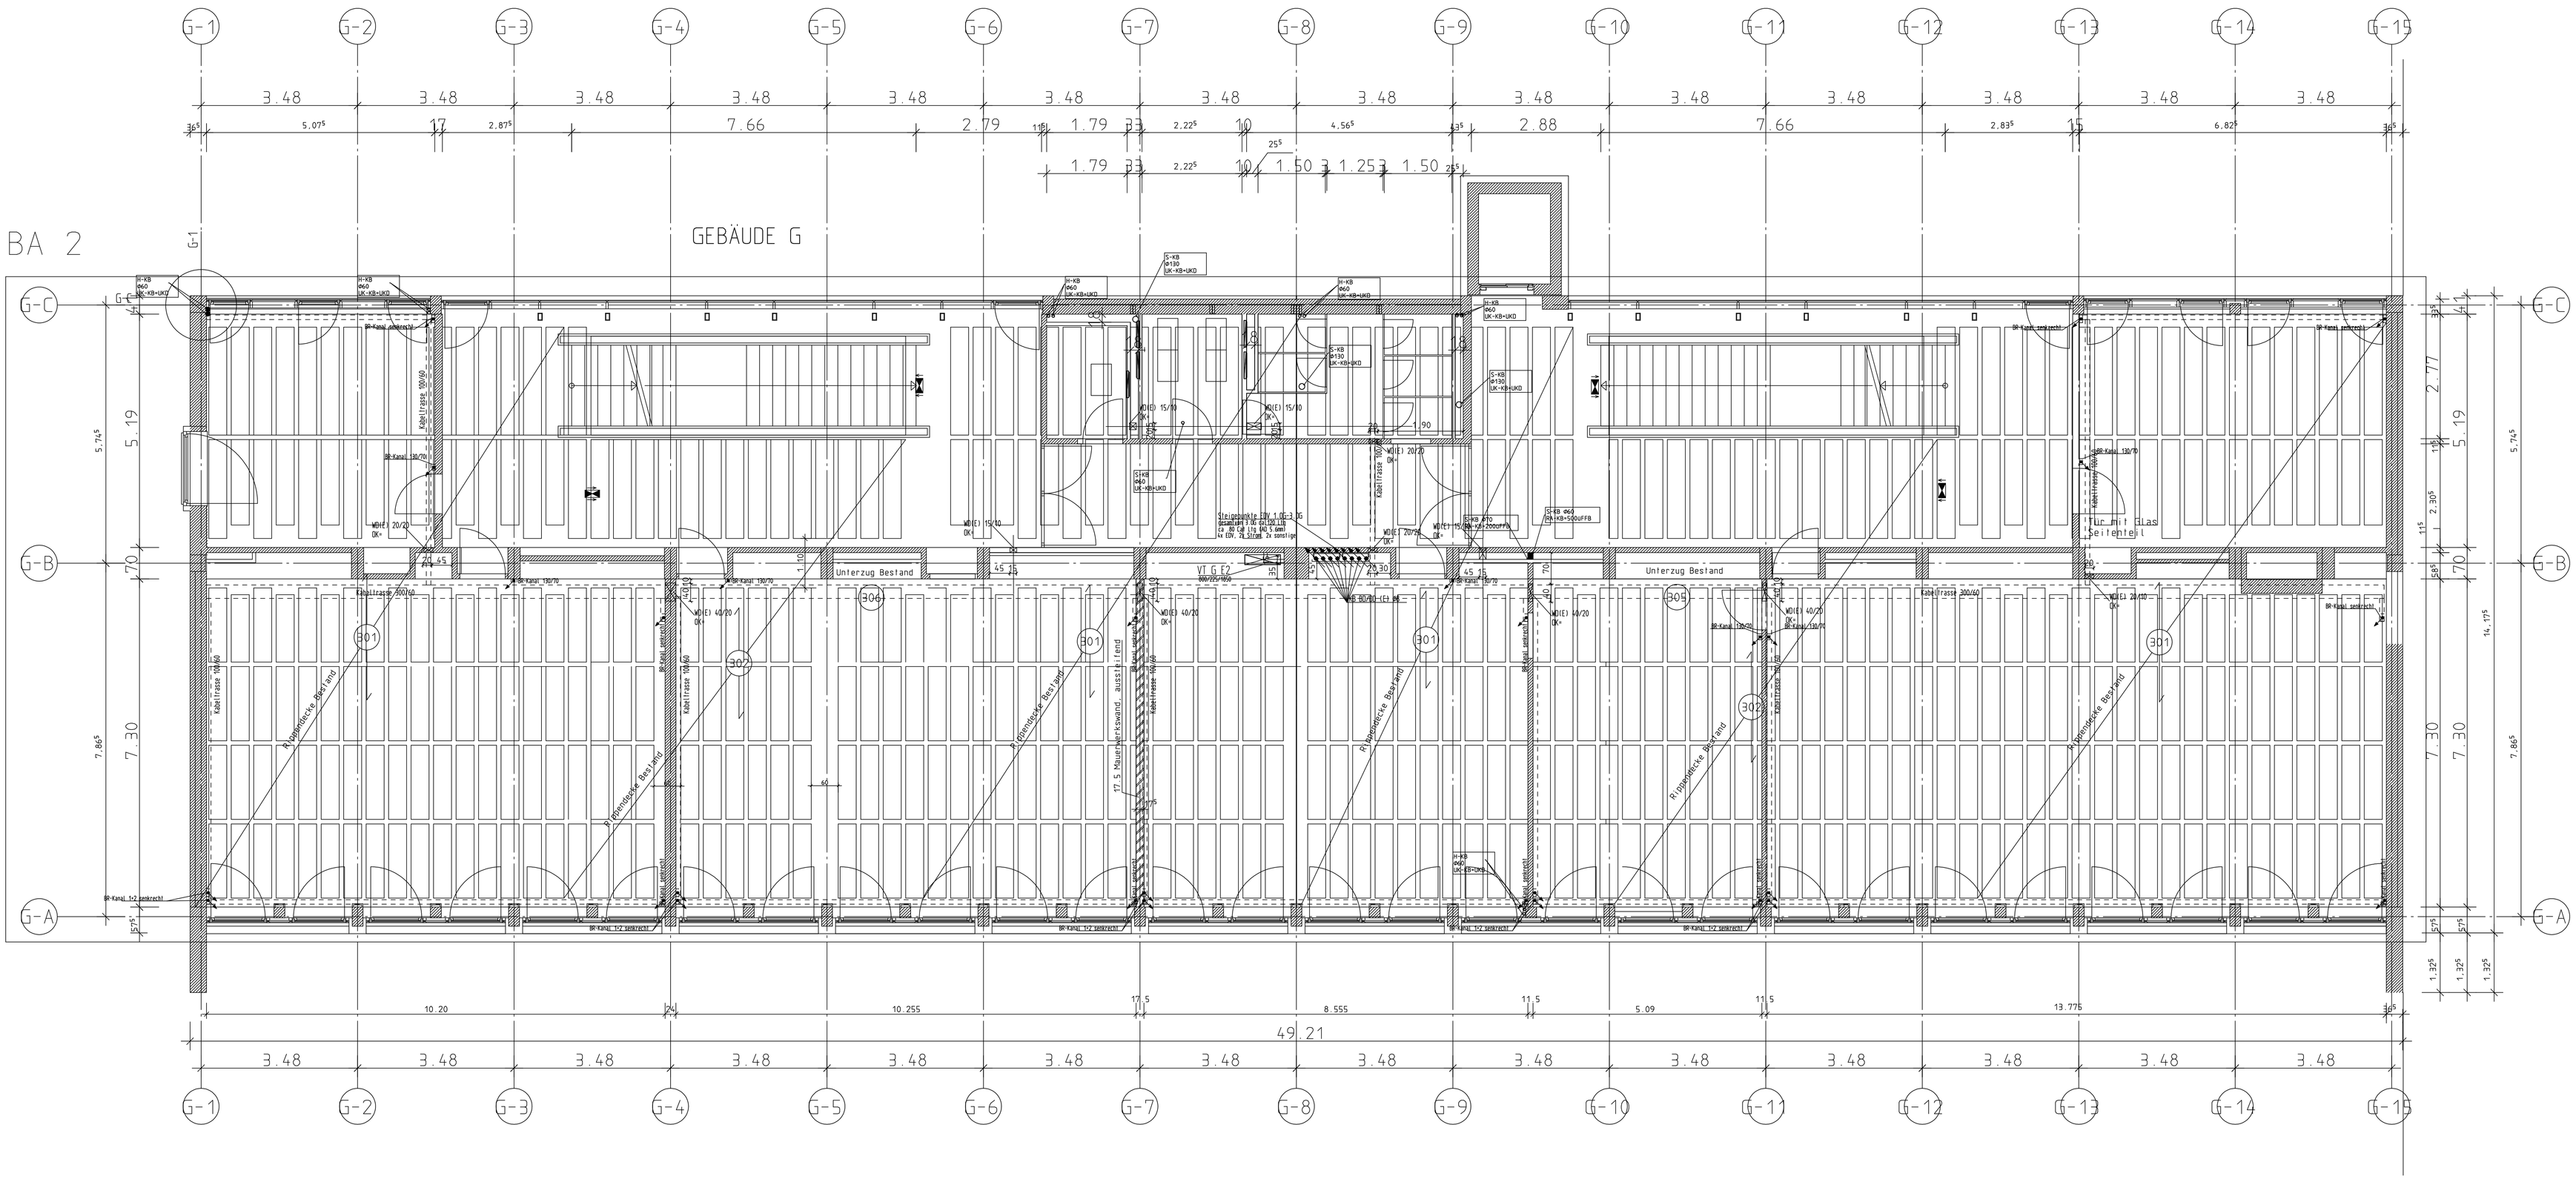

Gebaude G
2.OG Schnitt Rippendecke

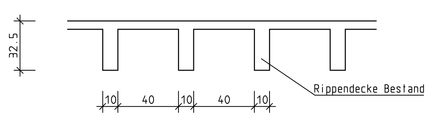

2.OG Schnitt UZ Pos 305

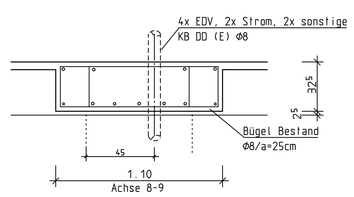

Schnitt 1-1

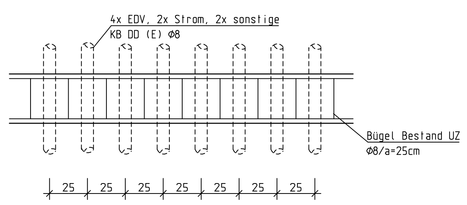

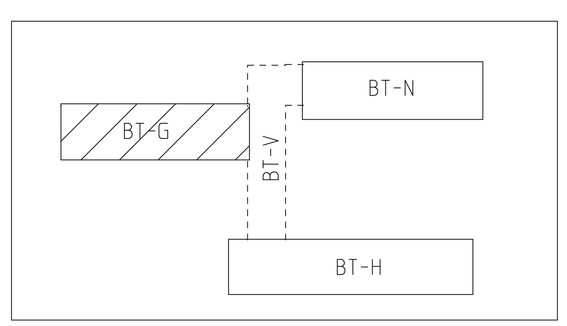

Nicht tragende Wände sind von der tragenden Konstruktion zu trennen!

Vor Arbeitsbeginn hat der Unternehmer alle Masse verantwortlich zu prüfen und auf der Baustelle zu vergleichen.

Änderungen sind nur nach Rücksprache mit dem Statiker möglich!

Nur für die vom Statiker abgenommene Bewehrung wird volle Haftung übernommen.

BAUSTOFFE

C12/15 C25/30

Dämmung vorhanden

FUNDAMENTE:	BODENPLATTE:	KELLERWÄNDE:
C20/25 XC2	C 25/30 XC2	C 25/30 XC1
	DECKE/UNTERZÜGE: C 25/30 XC1	BALKONE: C 25/30 XC3,XF1

BETONSTAHL : BST 500 S-M
BETONUEBERD.: 3.0
WALZSTAHL : S 235 JR(St 37.2)
Ausführungsklasse: EXC 2

AENDERUNGEN

INDEX	DATUM	
a	12.05.2023	Mauerwerkswände gem. Grüneintrag Prüfer

PETER NICOLA
Ing. Büro für Baustatik
Gustav-Weis-Str.11, 77694 Kehl/Rhein
Tel.: 07851/71071 FAX:07851/75843
e-mail: pnicola@nicola-ingbuero.de

BAUVORHABEN :
LANDRATSAMT ORTENAUKREIS
Berufliche Schulen Kehl, 77694 Kehl

BAUTEIL :
2. OBERGESCHOSS
Positionsplan

GROESSE :	DATUM :	GEZ.:	MASZSTAB :	PLAN-NR.
59.4/ 84.1	08.05.2023	M.S.	1:50 / 1:20	G/4 a

ISBCAD