A
B
C
D
E
F
G
H
I
J
K
L
M
N
O
P
1
2
3
4
5
6
7
8
9
10
3.75
25.89
28.48
22.50
23.48
23.43
1 / 50

LEGENDE WÄRMEDÄMMUNG BODENPLATTEN / WÄNDE UG

- WD, PB, fcd >= 100 kN/mm^2 🟩
- WD, PB, fcd >= 170 kN/mm2 🟦
- WD, PB, fcd >= 230 kN/mm2 ▭

INDEX	DATUM	ÄNDERUNG	GEZ	GEPR
E				
D	16.05.25	Ergänzung Aussparungen Aufzugsanholer nach Angabe ELT	Ko	
C	22.04.25	Ergänzung Hauseinführungen Ost und West nach Angabe ELT	Ko	
B	29.10.24	Ergänzung ELT, Anpassung Bodenkanal Halle Ost an Bestand	Ko	
A	19.07.24	Ergänzung BoPla-Verstärkung nach Angabe Statik	Ko	

⇦ KENNZEICHNUNG DER ÄNDERUNG ZUM LETZTEN INDEX

PLANZEICHEN

▨	STAHLBETON, ORTBETON	▨	ABBRUCH	
▨	BETON, FERTIGTEILE	▭	DA	DECKENAUSSPARUNG
▨	BETON UNBEWEHRT, ESTRICH	▭	DD	DECKENDURCHBRUCH
▨	MAUERWERK	▭	FBA	FUSSBODENAUSSPARUNG
▨	MAUERWERK	▭	FBD	FUSSBODENDURCHBRUCH
▨	TROCKENBAU	⧓	WD	WANDDURCHBRUCH
▨	TROCKENBAU	◩	WS	WANDSCHLITZ
■	BESTAND	☰	WWS	WAAGER. WANDSCHLITZ
⊕	GRUNDLEITUNG	⧓	KB	KERNBOHRUNG;
		◐	DKB	DECKENKERNBOHRUNG

BETON- UND MAUERWERKSGÜTE NACH EINZELANGABE STATIK

H	HEIZUNG	BA	BODENABLAUF
L	LÜFTUNG/KLIMA	AD	ABGEHÄNGTE DECKE
S	SANITÄR	LV	LASTVERTEILERPLATTE
E	ELEKTRO	BV	BRANDSCHUTZVERKLEIDUNG
K	KÄLTE	OKRD	OBERKANTE ROHDECKE
OK	OBERKANTE	UKRD	UNTERKANTE ROHDECKE
UK	UNTERKANTE	UZ b/h	UNTERZUG Breite/Höhe
BRH	BRÜSTUNGSHÖHE ROH	UEZ b/h	UEBERZUG Breite/Höhe
RR	REGENROHR	VM	VORMAUERUNG
RFB	ROHFUSSBODEN	NIA	NACH INSTALLATION AUSFÜHRUNG
FFB	FERTIGFUSSBODEN	RA	ROHRACHSE

HÖHENANGABEN: ▽ OK FERTIG ▼ OK ROH △ UK FERTIG ▲ UK ROH (B) BESTANDSKOTE

HINWEIS:

DIESER PLAN IST NUR IN VERBINDUNG MIT DEN JEWEILS ZUGEHÖRIGEN POSITIONS- UND BEWEHRUNGSPLÄNEN, DEN AUSFÜHRUNGSPLÄNEN FÜR H/L/S/E SOWIE DEN ENTSPRECHENDEN BRANDSCHUTZPLÄNEN GÜLTIG.
SÄMTLICHE MASSE SIND VOR BEGINN DER ARBEITEN VON DEN AUSFÜHRENDEN FIRMEN VERANTWORTLICH ZU PRÜFEN. FESTGESTELLTE DIFFERENZEN SIND MIT DER ÖRTLICHEN BAULEITUNG ZU KLÄREN. ALLE FÜR DEN AUSBAU GRUNDLEGENDEN MASSE SIND AM BAU ZU NEHMEN. ÄNDERUNGEN NUR MIT GENEHMIGUNG DER PLANENDEN ARCHITEKTEN !
ACHTUNG !
ALLE DECKENAUSSPARUNGEN, -DURCHBRÜCHE, -FUGEN, ETC. SIND IM ARCHITEKTENPLAN ALS DECKENUNTERSICHT GEZEICHNET. MASSANGABEN: L x B x H, BEI WD B x H, BEI WS B x T.
TÜRHÖHE AB OBERKANTE FERTIGFUSSBODEN DES TIEFERLIEGENDEN RAUMES !

PLANFORMAT 206,0 / 89,0

PLANNUMMER NGN_240117_ARC_X_D_5_GR_U1_RO_001_d_FR

WBG KOMMUNAL GmbH
Beuthener Strasse 41
90471 Nürnberg
Telefon 0911 / 8004-0
Telefax 0911 / 8004-100

BAUHERR

NACHBARN

LAGEPLAN

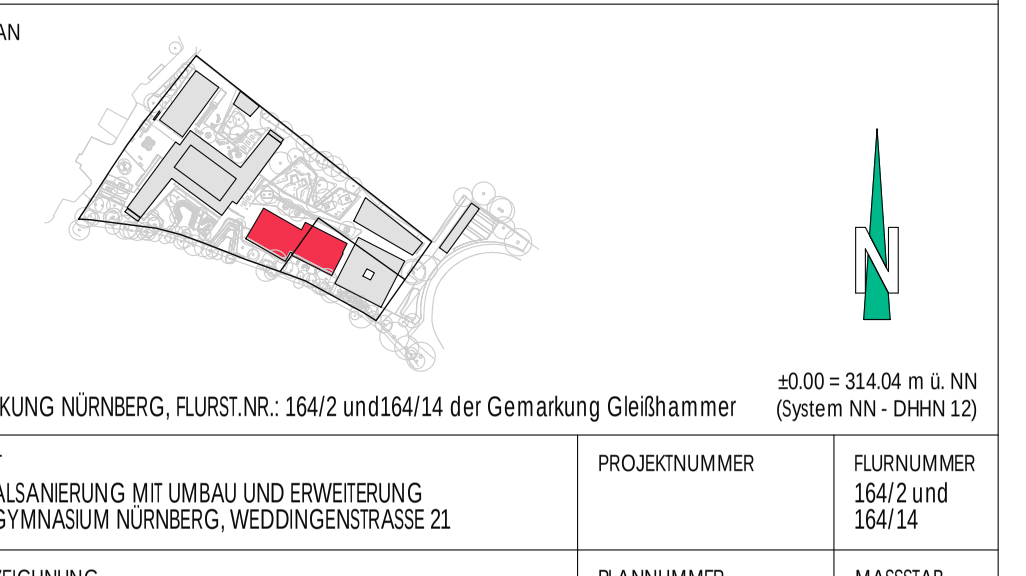

GEMARKUNG NÜRNBERG, FLURST.NR.: 164/2 und164/14 der Gemarkung Gleißhammer

±0.00 = 314.04 m ü. NN
(System NN - DHHN 12)

PROJEKT	PROJEKTNUMMER	FLURNUMMER
GENERALSANIERUNG MIT UMBAU UND ERWEITERUNG NEUES GYMNASIUM NÜRNBERG, WEDDINGENSTRASSE 21		164/2 und 164/14
PLANBEZEICHNUNG NGD - AUSFÜHRUNGSPLANUNG GRUNDRISS UG	PLANNUMMER NGN_240117_ARC_X_D_5_GR_U1_RO_001_d_FR	MASSSTAB 1 / 50
ÄNDERUNGEN/ERGÄNZUNGEN	GEÄ. DATUM/UNTERSCHRIFT	
PLANER	GEZ. DATUM/UNTERSCHRIFT 17.01.2024 Ba	

AUSFÜHRUNGSPLANUNG
NGD - GRUNDRISS UG