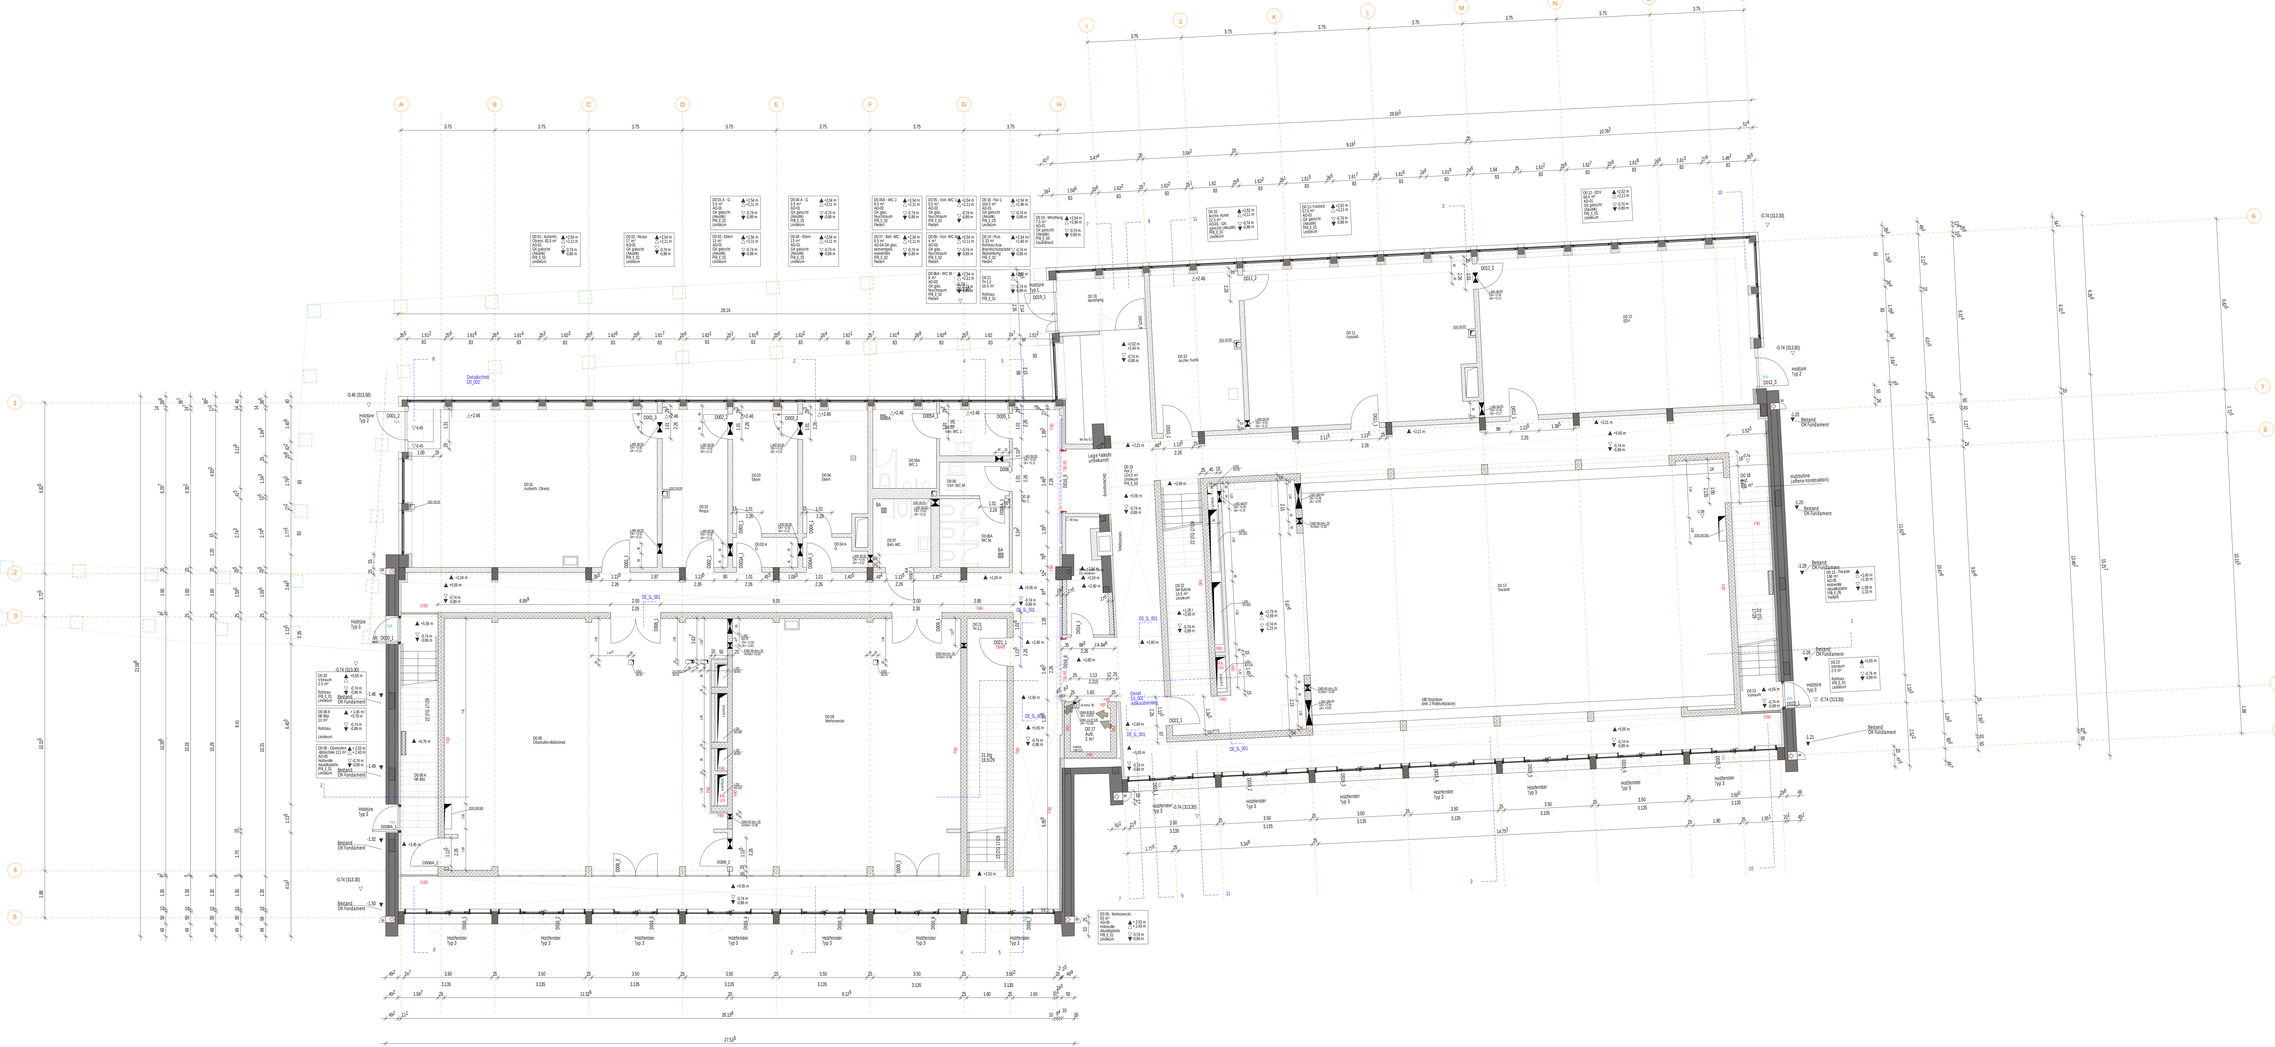

E				
D				
C				
B	08.05.25	Ergänzung Ausspannungen Aufzugsantrieb nach Angabe ELT	Ka	
A	28.10.24	Anpassung Mittelbereich, Ergänzung Stützen in Aussenwänden, Ergänzung ELT	Ka	
INDEX	DATUM	ÄNDERUNG	GEZ.	GEPR

KENNZEICHNUNG DER ÄNDERUNG ZUM LETZTEN INDEX

PLANZEICHEN

- STAHLBETON, ORTBETON
- BETON, FERTIGTEILE
- BETON UNBEWEHRT, ESTRICH
- MAUERWERK
- MAUERWERK
- TROCKENBAU
- TROCKENBAU
- BESTAND
- GRUNDLEGUNG

ABBRUCH

- DA DECKENAUSSPARUNG
- DD DECKENDURCHBRUCH
- RBA FUSSBODENAUSSPARUNG
- RBD FUSSBODENDURCHBRUCH
- WD WANDDURCHBRUCH
- WS WANDSCHLITZ
- WWE WANDER WANDSCHLITZ
- XB KERNBOHRUNG;
- DKB DECKENDURCHBOHRUNG

BETON- UND MAUERWERKSGÜTE NACH EINZELANGABE STATIK

H	HEIZUNG	BA	BODENABLAUF
L	LÜFTUNG/KLIMA	AD	ABGEHÄNGTE DECKE
S	SANITÄR	LV	LASTVERTEILPLATTE
E	ELEKTRO	BV	BRANDSCHUTZVERKLEIDUNG
K	KÄLTE	OKRD	OBERKANTE ROHDECKE
OK	OBERKANTE	UKRD	UNTERKANTE ROHDECKE
UK	UNTERKANTE	UZ b.N.	UNTERZUG Breite höhe
BH	BRÜSTUNGSHÖHE ROH	UZ b.FI.	UTERZUG Breite höhe
RR	RESERVEROHR	VW	VORWALERUNG
AB	ROHFUSSBODEN	WA	WAND-INSTALLATION AUSFÜHRUNG
RB	FERTIGFUSSBODEN	RA	RUHRADIUS

HÖHENANGABEN: ▽ OK FERTIG ▼ DK ROH △ UK FERTIG ▲ UK ROH ⊞ BESTANDKOTE

HINWEIS:

DIESER PLAN IST NUR IN VERBINDUNG MIT DEN JEWEILS ZUGEHÖRIGEN POSITIONS- UND BEMEMUNGS-PLÄNEN, DEN AUSFÜHRUNGSPLÄNEN FÜR H-L-E-S-T(WE) DEN ENTSPRECHENDEN BAUABSCHNITTEN GÜLTIG.

SÄMTLICHE MASSE SIND VOR BEGINN DER ARBEITEN VON DEN AUSFÜHRENDEN FIRMEN VERANTWORTLICH ZU PRÜFEN. FESTGESTELLTE DIFFERENZEN SIND MIT DER ÖRTLICHEN BAULEITUNG ZU KLÄREN. ALLE FÜR DEN AUSBAU ERFORDERLICHEN MASSE SIND AN HAND DER ANGABEN IN NEHMEN. ÄNDERUNGEN NUR MIT GENEHMIGUNG DER PLANENDEN ARCHITEKTEN !

ACHTUNG !

ALLE DECKENAUSSPARUNGEN, DURCHBRÜCHE, FUGEN, ETC. SIND IN ARCHITEKTENPLÄNEN ALS DECKENMATERIAL DARGESTELLT. MASSANGABEN: L x B in M: WD 0 x H: WD 0 x T:

TÜRHÖHE AB OBERKANTE FERTIGFUSSBODEN (OKF) TÜRSTUFENZONEN RAUMES !

PLANFORMAT	2050,0 / 850,0	PLANNUMMER	NÜRN_240117_ARC_4_D_S_GR_00_RO_001_S_TR

WBG NÜRNBERG KOMMUNAL

Nürnberg KOMMUNAL

Bauherrenstraße 45
90471 Nürnberg
Telefon 0911 / 8004-0
Telefax 0911 / 8004-500

BAUHERR

MACHBARN

LAGEPLAN

GEMARKUNG NÜRNBERG, FLURST.NR.: 16472 und16473/4 der Gemarkung Gleißhammer

±0,00 = 314,04 m ü. NN
(System NN - DHHN 12)

PROJEKT	PROJEKTNUMMER	PLANNUMMER
GENERALSANIERUNG MIT UMBAU UND ERWEITERUNG NEUES GYMNASIUM NÜRNBERG, MEDIENZENTRALE 21		16472 und 16473/4

PLANBEZEICHNUNG	PLANNUMMER	MAßSTAB
NGO - AUSFÜHRUNGPLANUNG GRUNDRISS EG	NÜN_240124_ARC_4_D_S_GR_00_RO_001_S_TR	1 / 50

ÄNDERUNGSBEGRÜNDUNGEN	GEZ.	DATUM/UNTERSCHRIFT

PLANER	GEZ.	DATUM/UNTERSCHRIFT
		17.01.2024 Ka

AUSFÜHRUNGSPLANUNG
NGO - GRUNDRISS EG