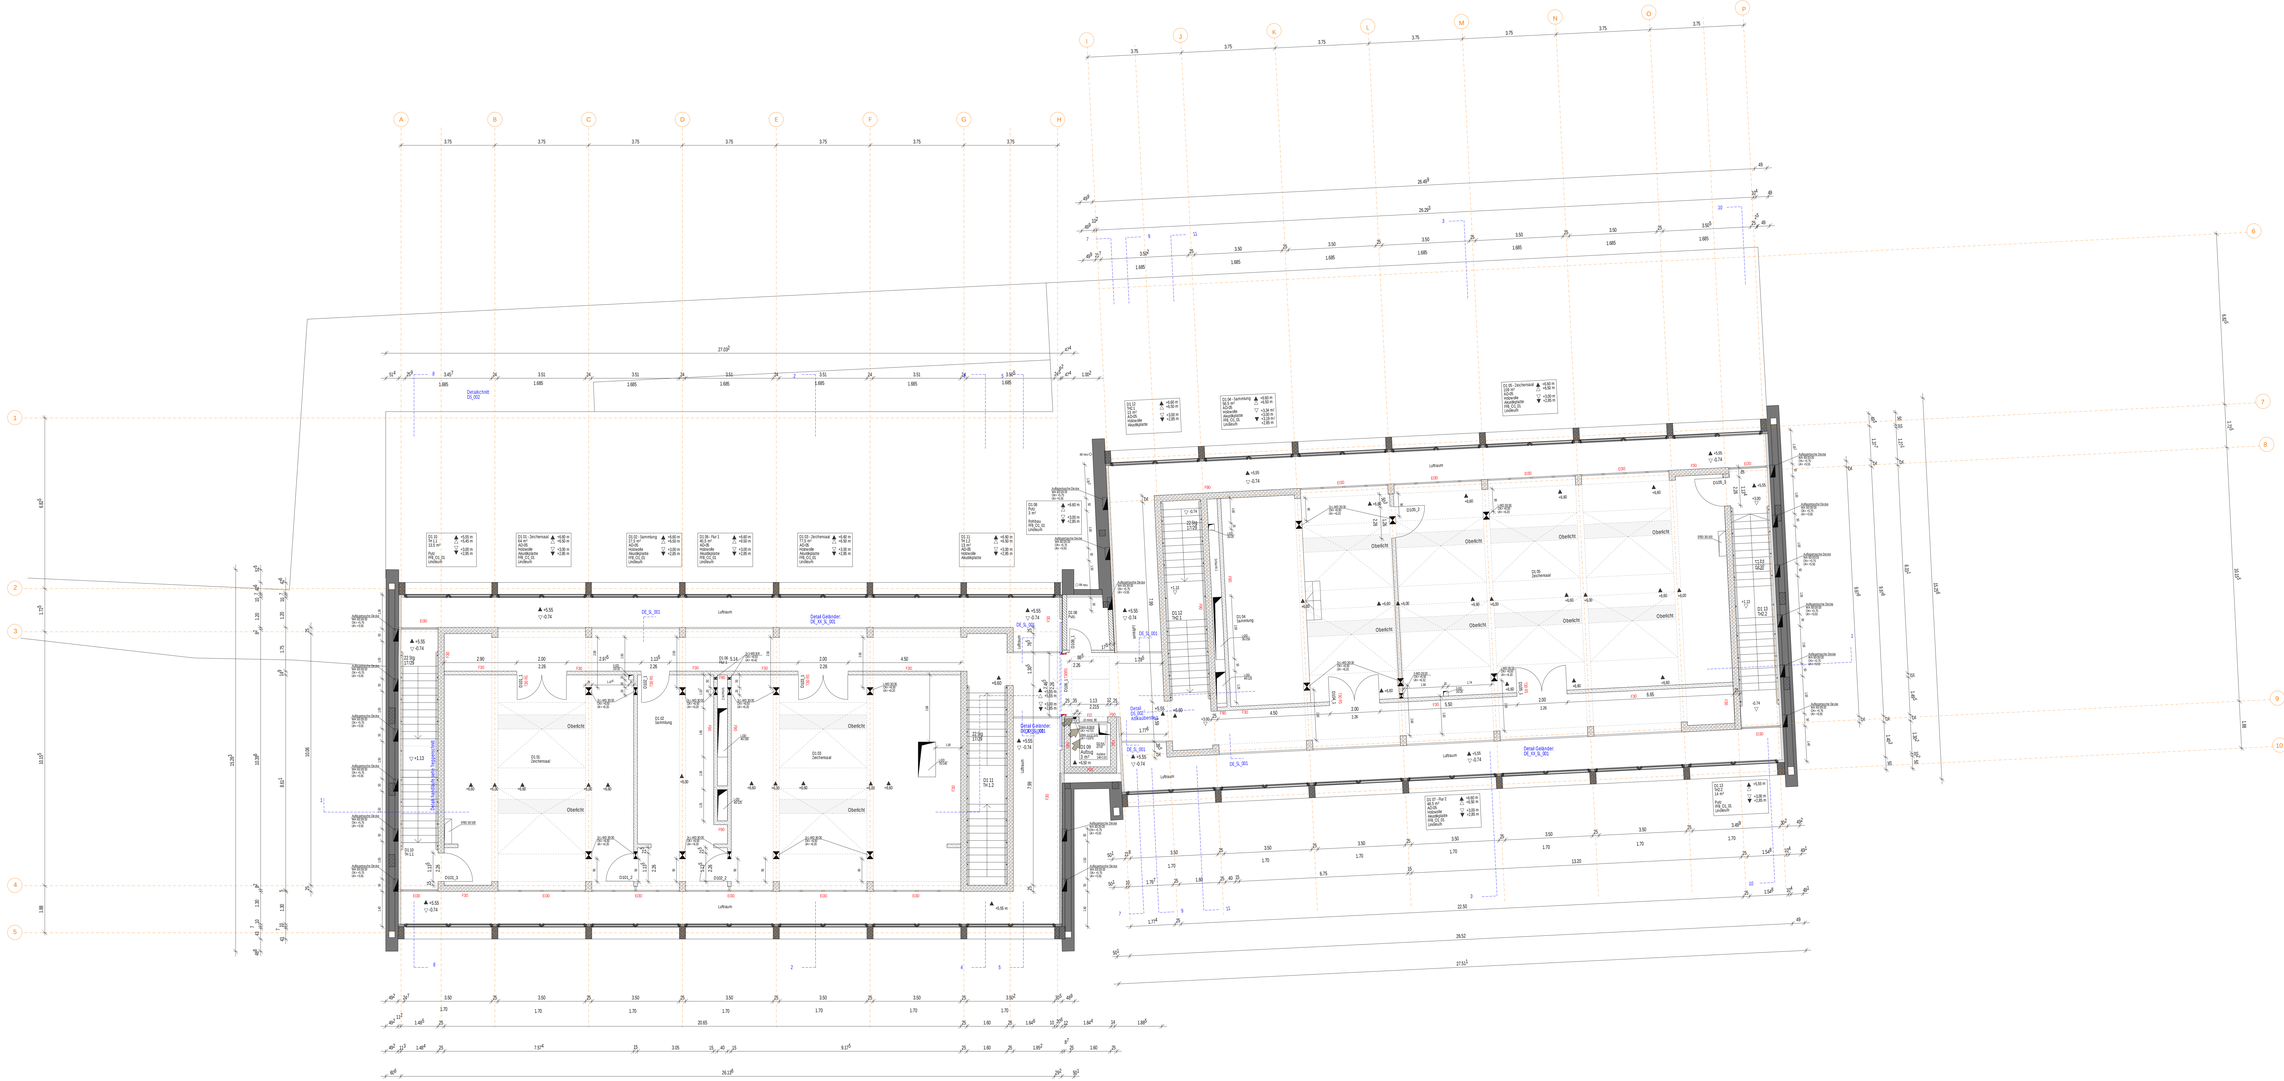

E			
D			
C			
B	18.05.25	Ergänzung Ausspannungen Aufzugsantrieb nach Angabe ELT	Ka
A	03.07.24	Anpassung Mittelbereich, Ergänzung Stützen in Ausnehmbinden	Ka
INDEX	DATUM	ÄNDERUNG	GEZ. / GEPR.

KENNZEICHNUNG DER ÄNDERUNG ZUM LETZTEN INDEX

PLANZEICHEN

- STAHLBETON, ORTBETON
- BETON, FERTIGTEILE
- BETON UNBEWEHRT, ESTRICH
- MAUERWERK
- MAUERWERK
- TROCKENBAU
- TROCKENBAU
- BESTAND
- GRUNDLEGUNG

ABBRUCH

- DA DECKENAUSSPARUNG
- DD DECKENDURCHBRUCH
- FBA FUSSBODENAUSSPARUNG
- FBD FUSSBODENDURCHBRUCH
- WD WANDDURCHBRUCH
- WS WANDSCHLITZ
- WWS WANGER WANDSCHLITZ
- KB KERNBOHRUNG
- DKB DECKENKERNBOHRUNG

BETON- UND MAUERWERKSGÜTE NACH EINZELANGABE STATIK

H	HEIZUNG	BA	BODENABLAUF
L	LÜFTUNG/KLIMA	AD	ABDICHTUNGSEBENE
S	SANITÄR	LV	LASTVERTEILERPLATTE
E	ELEKTRO	BV	BRANDSCHUTZVERKLEIDUNG
K	KÄLTE	OKRD	OBERKANTE ROHDECKE
OK	OBERKANTE	UKRD	UNTERKANTE ROHDECKE
UK	UNTERKANTE	UZ b.N.	UNTERZUG Breite Höhe
BH	BRÜSTUNGSHÖHE ROH	UZ b/h	UZ b/h UEBERZUG Breite Höhe
RR	RESONATOR	VW	VORWANDUNG
RD	ROHRDURCHBRUCH	WA	WAND-INSTALLATION AUSFÜHRUNG
FB	FERTIGFUSSBODEN	RA	RAHMENHÖHE

HÖHENANGABEN: ▽ OK FERTIG ▼ OK ROH △ UK FERTIG ▲ UK ROH ⊞ BESTANDSKOTE

HINWEIS:

DIESER PLAN IST NUR IN VERBINDUNG MIT DEN JEWEILS ZUGEHÖRIGEN POSITIONS- UND BEMEMUNGS-PLÄNEN, DEN AUSFÜHRUNGSPLÄNEN FÜR ALLE GEWERKE UND DEN ENTSPRECHENDEN BAUBESCHREIBUNGEN GILTIG.

SÄMTLICHE MASSE SIND VOR BEGINN DER ARBEITEN VON DEN AUSFÜHRENDEN FIRMEN VERANTWORTLICH ZU PRÜFEN. FESTGESTELLTE DIFFERENZEN SIND MIT DER ÖRTLICHEN BAULEITUNG ZU KLÄREN. ALLE FÜR DEN AUSBAU ERFORDERLICHEN MASSE SIND AM BAU ZU NEHMEN. ÄNDERUNGEN NUR MIT SCHRIFTLICHER GENEHMIGUNG DER PLANENDEN ARCHITEKTEN !

ACHTUNG !

ALLE DECKENAUSSPARUNGEN-, DURCHBRUCHE-, FUGEN- ETC. SIND IN ARCHITEKTENPLÄNEN ALS DECKENDURCHBRUCH GEZEICHNET. MASSANGABEN: L x B in M: WD 0.6 x H: 80 WS 0.4 T.

TÜRHÖHE AB OBERKANTE FERTIGFUSSBODEN (OD) TEPPICHBODEN RAUMES !

PLANFORMAT	2050 / 891.0
PLANNUMMER	NÜN_240117_ARC_4_D_G_01_RO_001_6_TR

WBG NÜRNBERG KOMMUNAL GmbH

Bauherrenstrasse 45
90471 Nürnberg
Telefon 0911 / 8004-0
Telefax 0911 / 8004-500

BAUHERR

NACHBARN

LAGEPLAN

GEMARKUNG NÜRNBERG, FLURST.NR.: 16412 und16414 der Gemarkung Gleißhammer

±0.00 = 314.04 m ü. NN
(System NN - DHHN 12)

PROJEKT	GENERALSANIERUNG MIT UMBAU UND ERWEITERUNG NEUES GYMNASIUM NÜRNBERG, WEIDNGRUENTRASSE 21
PROJEKTNUMMER	
PLANBEZEICHNUNG	NÜGY - AUSFÜHRUNGSPLANUNG GRUNDRISS OG1
PLANNUMMER	NÜN_240117_ARC_4_D_G_01_RO_001_6_TR
MAßSTAB	1 / 50
ÄNDERUNGSBENENNUNGEN/ANLASS	
GEZ. DATUM/UNTERSCHRIFT	
PLANER	
GEZ. DATUM/UNTERSCHRIFT	27.01.2024 Ka

AUSFÜHRUNGSPLANUNG
NÜGY - GRUNDRISS OG1