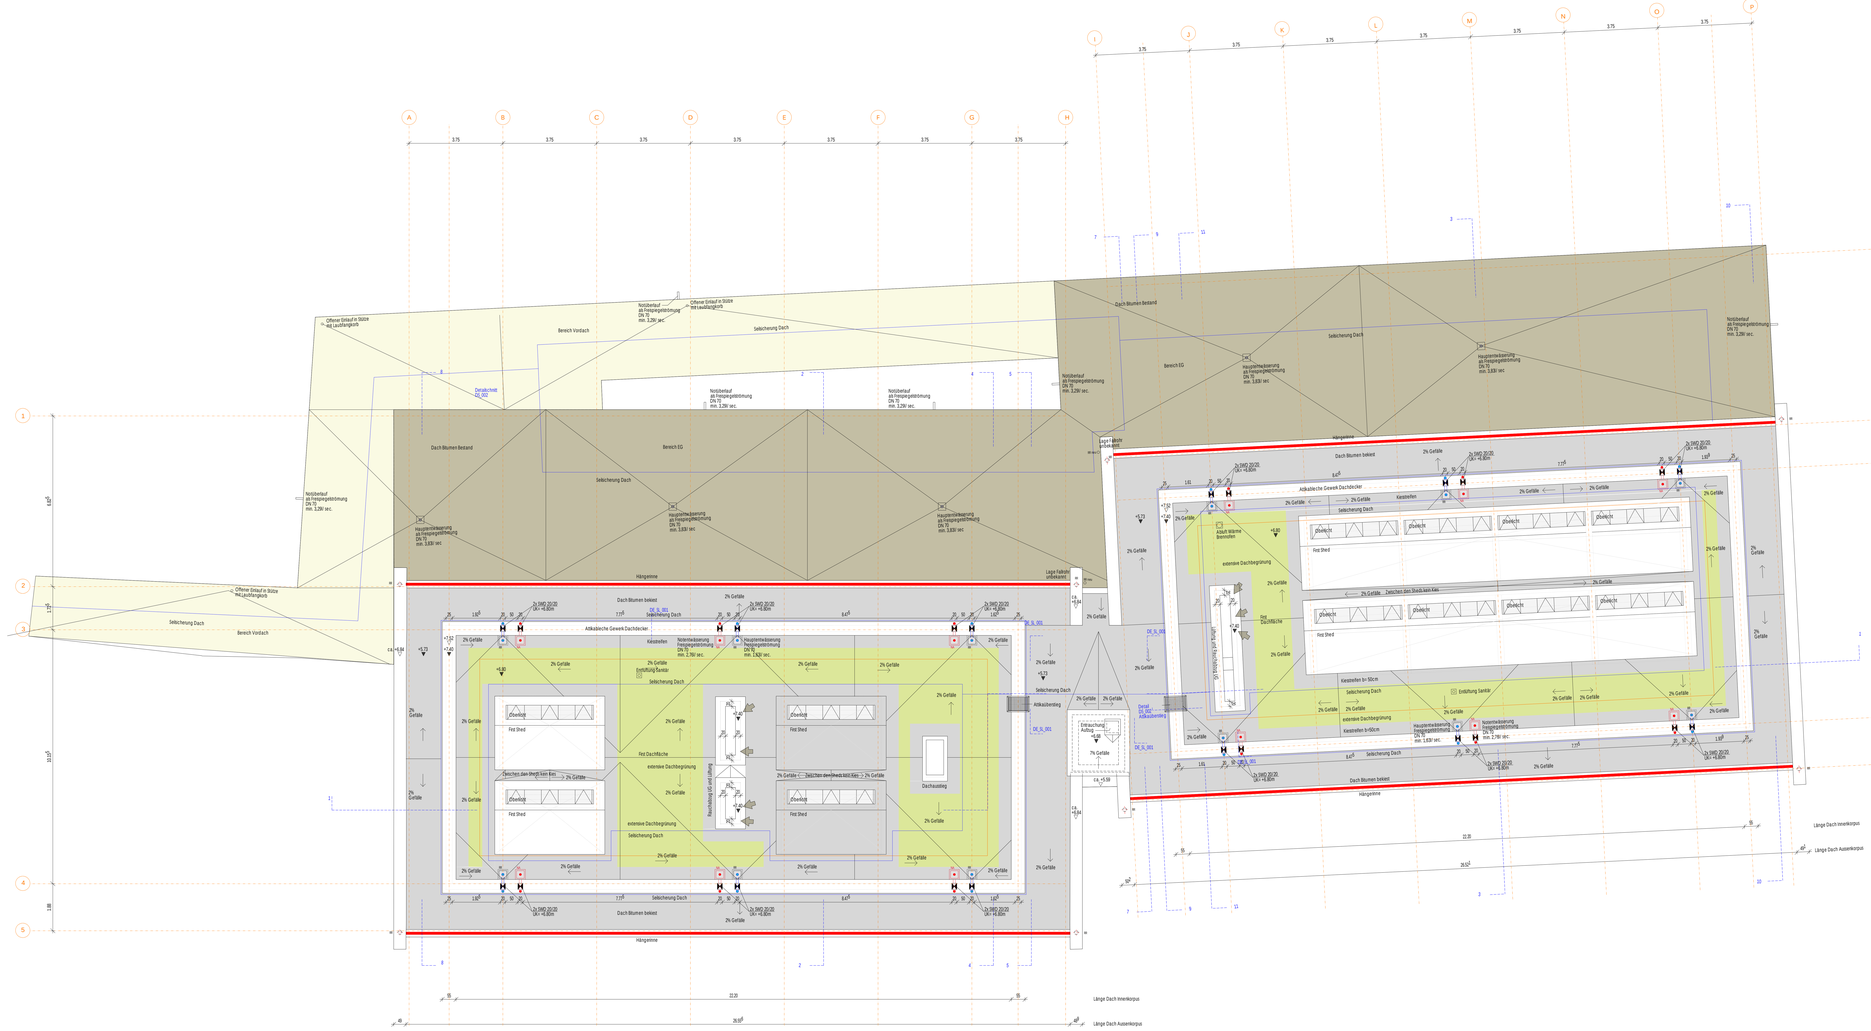

E			
D			
C			
B			
A	16.07.24	Ergänzung Aufkantungen Lüftungsschächte	Kp
INDEX	DATUM	ÄNDERUNG	GEZ. GEPR

KENNZEICHNUNG DER ÄNDERUNG ZUM LETZTEN INDEX

PLANZEICHEN

- STAHLBETON, OFFTBETON
- BETON, FERTIGTEILE
- BETON UNBEWEHRT, ESTRICH
- MAUERWERK
- MAUERWERK
- TROCKENBAU
- TROCKENBAU
- BESTAND
- GRUNDLEITUNG

ABBRUCH

- DA DECKENAUSSPARUNG
- DD DECKENDURCHBRUCH
- RBA FUSSBODENAUSSPARUNG
- RBD FUSSBODENDURCHBRUCH
- WD WANDDURCHBRUCH
- WS WANDSCHUTZ
- WWE WANDER WANDSCHLITZ
- KB KERNBOHRUNG
- DKB DECKENKERNBOHRUNG

BETON- UND MAUERWERKSGÜTE NACH EINZELANGABE STATIK

H	HEIZUNG	BA	BODENABLAUF
L	LÜFTUNG/KLIMA	AD	ABGEHÄNGTE DECKE
S	SANEAR	LV	LASTVERTEILERPLATTE
E	ELEKTRO	BV	BRANDSCHUTZVERKLEIDUNG
K	KÄLTE	OKRD	OBERKANTE ROHDECKE
OK	OBERKANTE	UKRD	UNTERKANTE ROHDECKE
UK	UNTERKANTE	UZ b/h	UNTERZUG Breite/Höhe
BRH	BRÜSTUNGSHÖHE ROH	UZ b/h	VÖBERZUG Breite/Höhe
RR	REGENROHR	VW	VORWANDUNG
RFB	ROHFUSSBODEN	NA	NACH INSTALLATION AUSFÜHRUNG
FB	FERTIGFUSSBODEN	RA	ROHRACHSE

HÖHENANGABEN: ▽ OK FERTIG ▼ OK ROH △ UK FERTIG ▲ UK ROH (B) BESTANDSÖFFE

HINWEIS:

DIESER PLAN IST NUR IN VERBINDUNG MIT DEN JEWEILS ZUGEHÖRIGEN POSITIONS- UND BEMEMUNGS-PLÄNEN, DEN AUSFÜHRUNGSPLÄNEN FÜR HLS ELT SOWIE DEN ENTSPRECHENDEN BRANDSCHUTZPLÄNEN GÜLTIG.
SÄMTLICHE MASSE SIND VOR BEGINN DER ARBEITEN VON DEN AUSFÜHRENDEN FIRMEN VERANTWORTLICH ZU PRÜFEN. FEHLERSTELLE DIFFERENZEN SIND MIT DER ÖRTLICHEN BAULEITUNG ZU KLÄREN. ALLE FÜR DEN AUSBAU ERFORDERLICHEN MASSE SIND AM BAU ZU NEHMEN. ÄNDERUNGEN NUR MIT GENEHMIGUNG DER PLANENDEN ARCHITEKTEN !
ACHTUNG !
ALLE DECKENAUSSPARUNGEN, -DURCHBRÜCHE, -FUGEN, ETC. SIND IM ARCHITEKTENPLAN ALS DECKENÄNDERUNGEN GEZEICHNET. MASSANGABEN: L x B in NE WD 0 in NE WD 8 x 1.
TÜRCHEN AB OBERKANTE FERTIGFUSSBODEN DO. TÜRFUGENBÖDEN NA ORBIS !

PLANFORMAT 206,0 / 86,0	PLANNUMMER NGN_245117_ARC_V_D_S_GR_DA_RO_001_a_00

wbg Nürnberg KOMMUNAL

WBG KOMMUNAL GmbH
Beuchener Strasse 41
90475 Nürnberg
Telefon 0911 / 8064-0
Telefax 0911 / 8064-500

BAUHERR

NACHBARN

LAGEPLAN

GEMARKUNG NÜRNBERG, FLURST NR.: 15412 und15414 der Gemarkung Gleißhammer

s0.00 = 324,04 m ü. NN
(System NN - DHHN 12)

PROJEKT GENERALSANIERUNG MIT UMBAU UND ERWEITERUNG NEUES GYMNASIUM NÜRNBERG, MEISTERSINGERSTRASSE 31	PROJEKTNUMMER / PLANNUMMER 15412 und 15414
PLANBEZEICHNUNG N.02D - AUSFÜHRUNGSPLANUNG GRUNDRISS DG	PLANNUMMER NGN_245117_ARC_V_D_S_GR_DA_RO_001_a_00 / MAßSTAB 1 / 50
ÄNDERUNGSINDEX/ÄNDERUNGEN	GEZ. DATUM/UNTERSCHRIFT
PLANER	GEZ. DATUM/UNTERSCHRIFT 17.01.2024 Ba

AUSFÜHRUNGSPLANUNG
N.02D - GRUNDRISS DG