


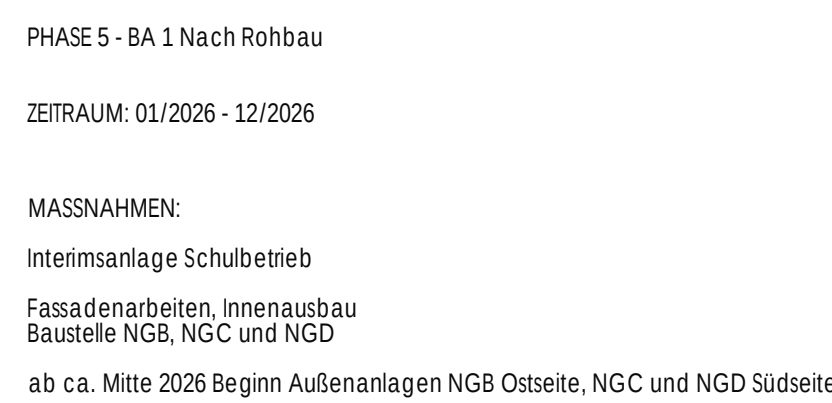

LEGENDE BAUSTELLENEINRICHTUNG:

- | CONTAINER: | |
|---|-------------------|
|  | Büro Baufertigung |
|  | Büro Besprechung |
|  | Büro Bauherrn |
|  | Büro Fachplaner |
|  | Firmencontainer |
|  | Baustellen WC |
|  | Lagercontainer |
|  | Aufenthaltsraum |
|  | Sanitätsraum |
|  | Treppe |

- SCHUTZMASSNAHMEN:**
- | | |
|---|---|
|  | Baumschutzzone |
|  | Wurzelschutzzone |
|  | Schutzmaßnahmen von schützenswerten Bauteilen |

- | ALLGEMEIN: | | |
|---|-------------------------------|---|
|  | Hydrant |  Baustrom |
|  | PW Feuerwehrzufahrt |  Bauwasser |
|  | Feuerwehraufstellfläche |  Abwasser |
|  | Zugang Bauteile | |
|  | Notausgang Schule | |
|  | Zugang Schule | |
|  | Blumenleitung Wasserhaltung | |
|  | Abstrecken Wasserhaltung | |
|  | Baustellenbereich | |
|  | Arbeitsbereich Aussenanlagen | |
|  | Arbeitsbereichbegrenzungen | |
|  | Zweigung / Freiflächen Schule | |

PLANFORMAT	169.0 / 69.0	PLANNUMMER	NGN 230915 ARC X X 5 BE XX XX 005 d FR
------------	--------------	------------	--


wbg
Nürnberg
KOMMUNAL

WBG KOMMUNAL GmbH

Beuthener Strasse 41
90473 Nürnberg
Telefon 0911 / 8004-0
Telefax 0911 / 8004-100

BAUHER

NACHBARS

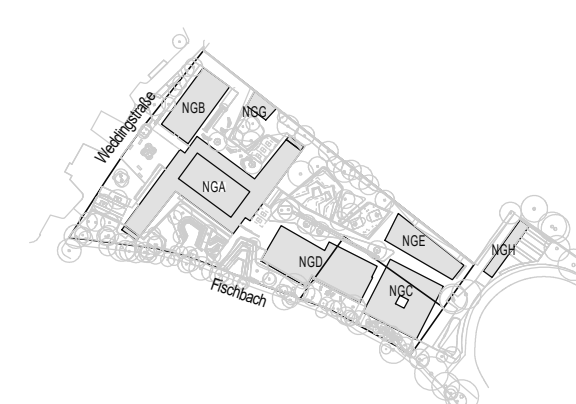

GEMARKUNG NURNBERG, FLURST.NR.: 164/2 und 164/14 der Gemarkung Gleißhammer (System NN - DHHN 12)

GENERALSANIERUNG MIT UMLAUF UND ERWEITERUNG NEUES GYMNASIUM NURNBERG, WEDDINGENSTRASSE 21		16/12 und 16/14
PLANBESCHREIBUNG NGN - AUSFÜHRUNGSPLANUNG BAUSTELLENRICHTUNG PHASE 5		MASSSTAB 1 / 200
ÄNDERUNGEN/ERGÄNZUNGEN		GEA
ÄNDERUNG DARSTELLUNG AUSBAUZEITRAUM		DATUM/UNTERSCHRIFT 14.11.2025 Ko

PLANER	GEZ. DATUM/UNTERSCHRIFT 14.11.2025 Kd
--------	--

AUSFÜHRUNGSPLANUNG
NGN - BAUSTELLENEINRICHTUNG PHASE 5