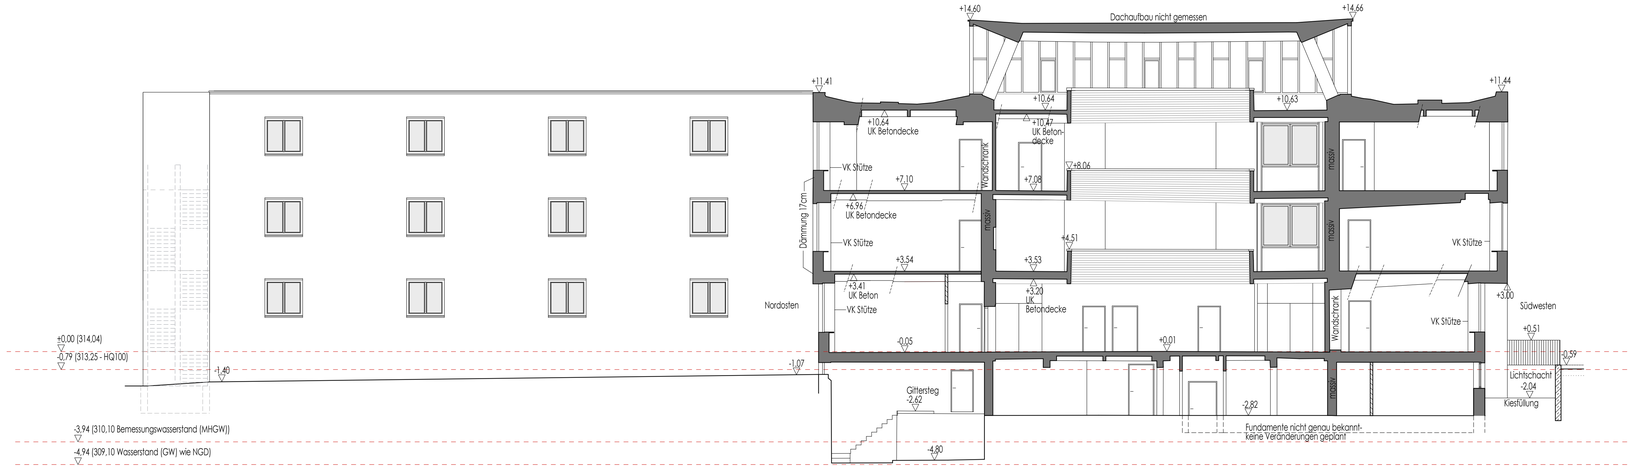

QUERSCHNITT

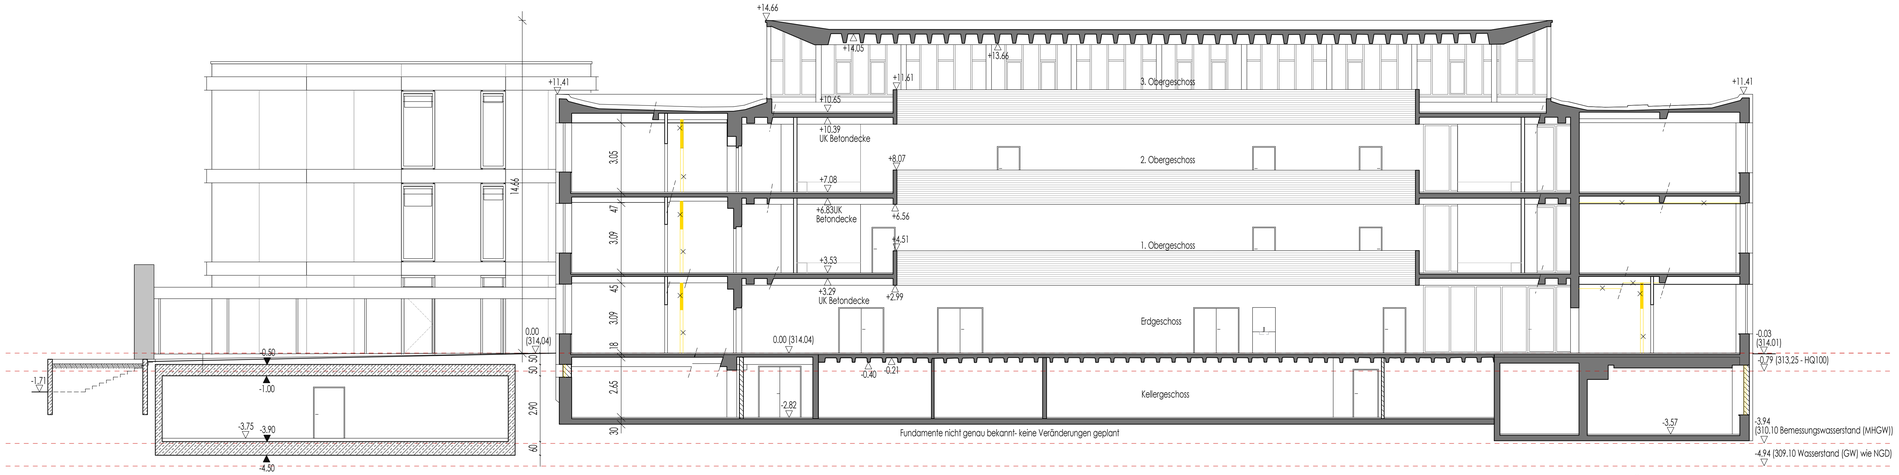

LÄNGSSCHNITT

NACHBARN:

SIEHE GESONDERTE BEIBLÄTTER

LEGENDE:

ABBRUCH	HOLZ	BESTAND
STAHLBETON	TROCKENBAU	
MAUERWERK	STAHL	

PLANFORMAT 113.5 / 59.4

PLANNUMMER NGA_220628_AGB_04_SN_XX_XX_001_00_F

BAUHERR

DATUM UNTERSCHRIFT

WBG KOMMUNAL GmbH
Beuthener Strasse 41
90471 Nürnberg
Telefon 0911 / 8004-0
Telefax 0911 / 8004-100

wbg Nürnberg KOMMUNAL

ANTRAG AUF BAUGENEHMIGUNG

DATUM: 28.06.2022 FERTIGUNG

AKTENZEICHEN:

FÜR DIE GENERALSANIERUNG MIT UMBAU UND ERWEITERUNG
NEUES GYMNASIUM NÜRNBERG
WEDDIGENSTR.21, 90478 NÜRNBERG

GEMARKUNG GLEISSHAMMER: FLURST.NR.: 164/2, 164/14, 173, 164/23 (IN TEILBEREICHEN): FLÄCHE: 13.086 m² (164/2)
2.210 m² (164/14)
1.937 m² (173)
38.715 m² (164/23)

GRUNDSTÜCKSEIGENTÜMER: (FLURST.NR. 164/2 und 164/14)
STADT NÜRNBERG
ÄUSSERE LAUFER GASSE 25-27
90403 NÜRNBERG

GRUNDSTÜCKSEIGENTÜMER: (FLURST.NR. 164/23 und 173)
STADT NÜRNBERG
AMT FÜR GEOINFORMATION UND BODENORDNUNG
BAUHOF 5
90402 NÜRNBERG

PLANVERFASSER:

±0.00 = 314.04 m ü. NN
(System NN - DHHN 12)
HQ100 = 313.25 m ü. NN

PLANINHALT:

SCHNITTE

M 1:100
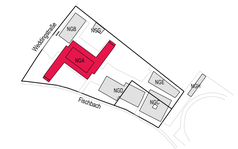
ÜBERSICHT LAGEPLAN