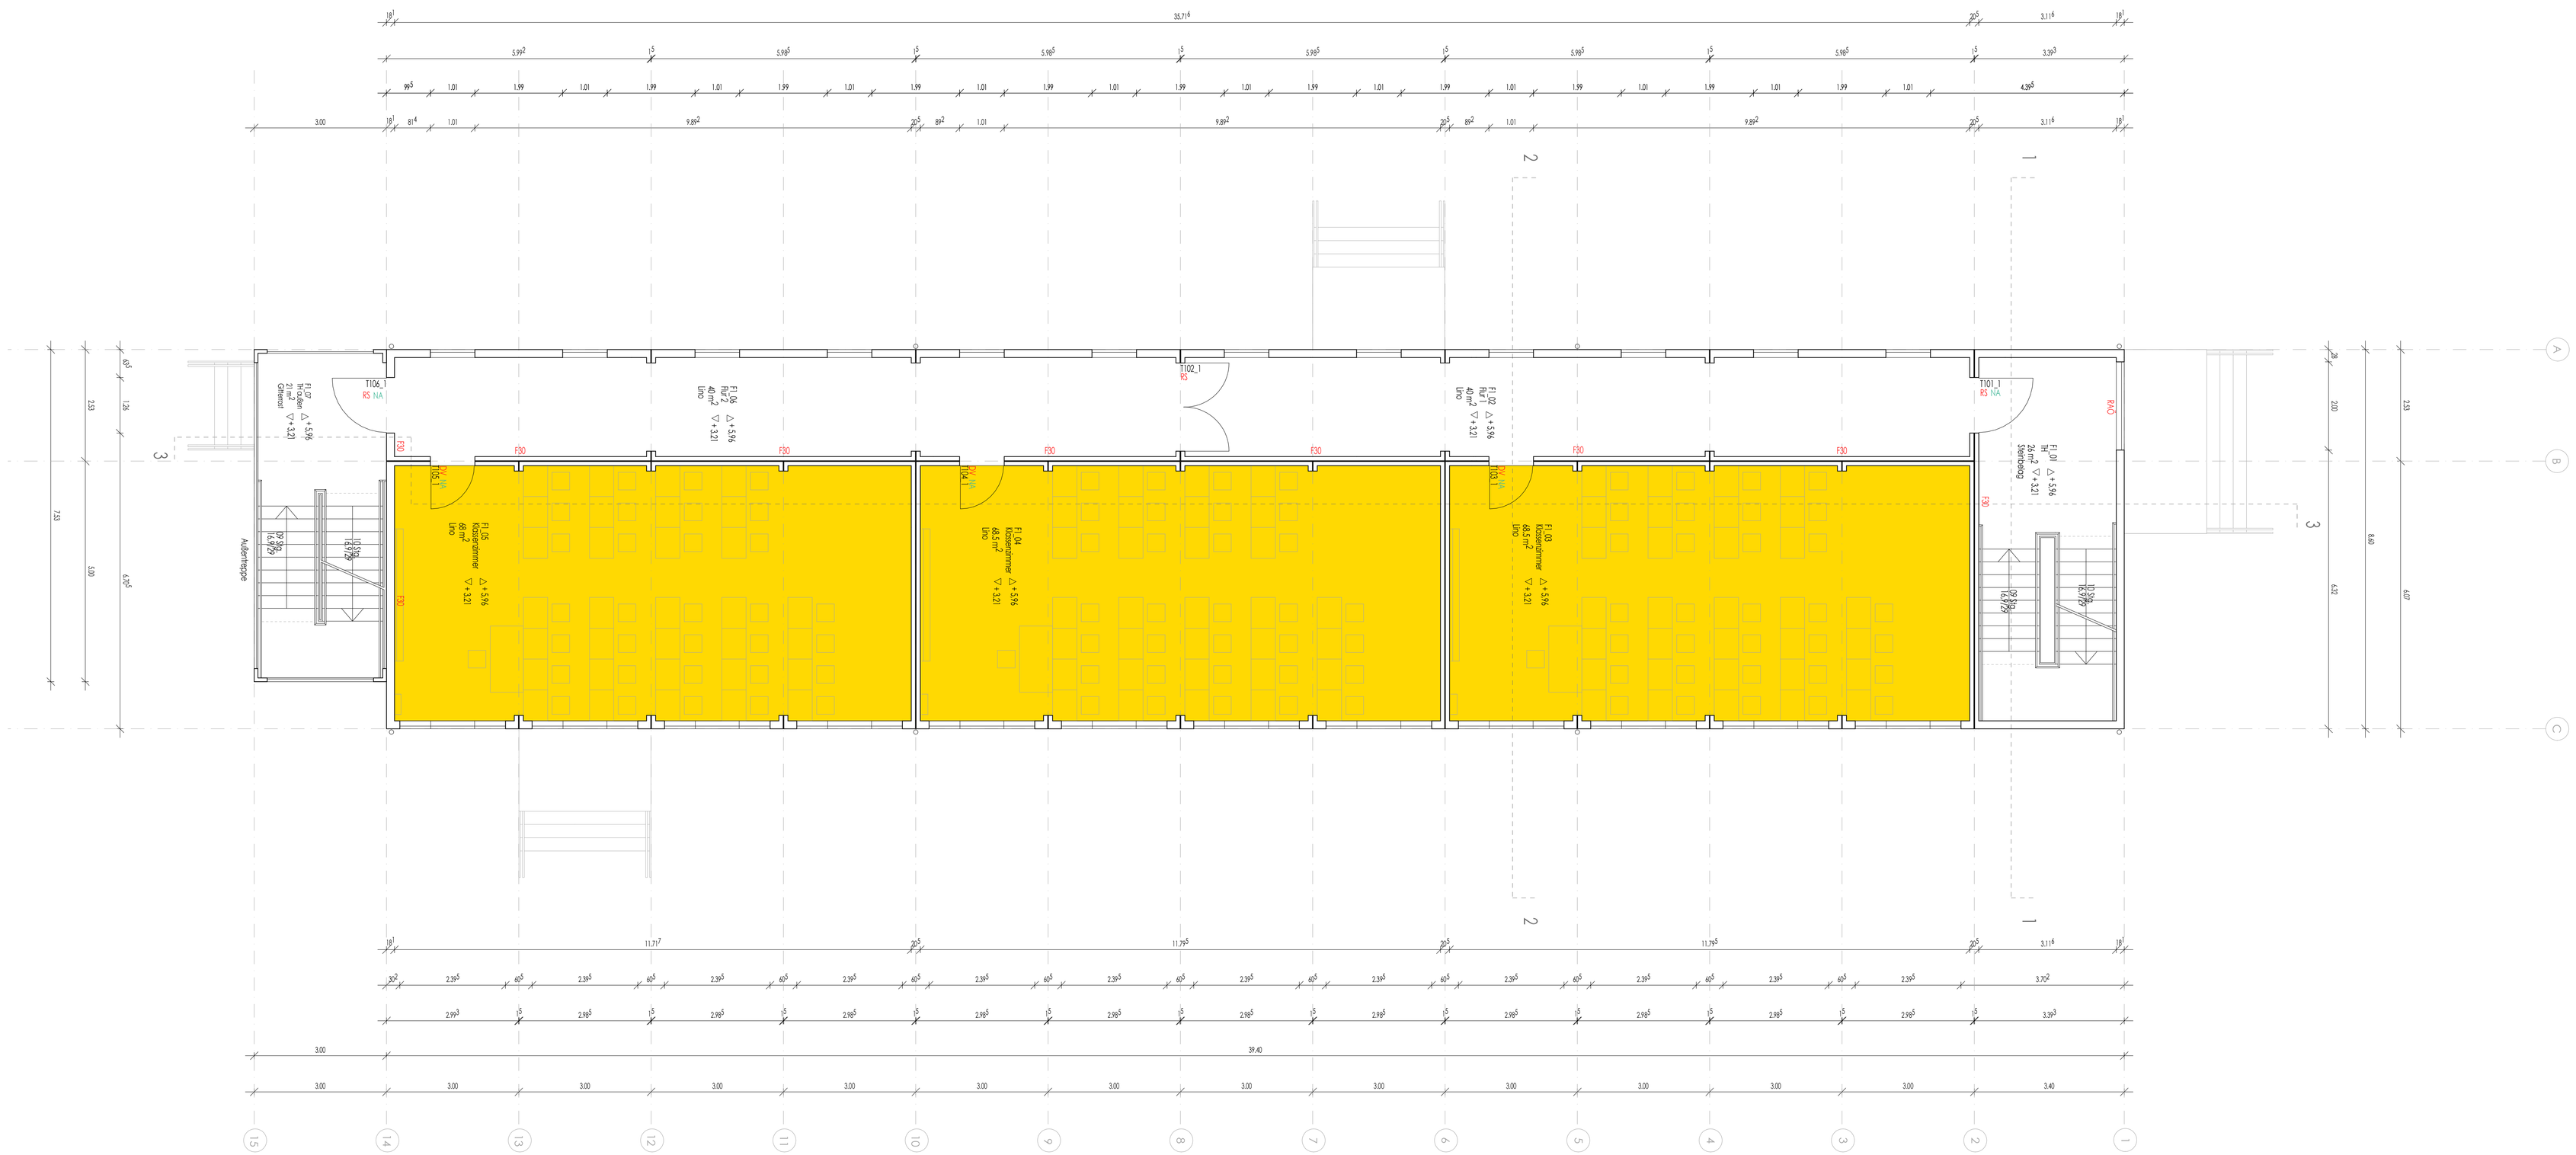

INDEX	DATUM	ÄNDERUNG	GEZ	GEPR
E				
D				
C				
B				
A				

KENNZEICHNUNG DER ÄNDERUNG ZUM LETZTEN INDEX

PLANZEICHEN

- STAHLBETON, ORTBETON
- BETON, FERTIGTEILE
- BETON UNBEWEHRT, ESTRICH
- MAUERWERK
- MAUERWERK
- TROCKENBAU
- TROCKENBAU
- BESTAND
- GRUNDLEITUNG
- ABBRUCH
- DA DECKENAUSSPARUNG
- DD DECKENDURCHBRUCH
- FBA FUSSBODENAUSSPARUNG
- FBD FUSSBODENDURCHBRUCH
- WD WANDDURCHBRUCH
- WS WANDSCHLITZ
- WWS WAAGER, WANDSCHLITZ
- KB KERNBOHRUNG;
- DKB DECKENKERNBOHRUNG

BETON- UND MAUERWERKSGÜTE NACH EINZELANGABE STATIK

H	HEIZUNG	BA	BODENABLAUF
L	LÜFTUNG/KLIMA	AD	ABGEHÄNGTE DECKE
S	SANITÄR	LV	LASTVERTEILERPLATTE
E	ELEKTRO	BV	BRANDSCHUTZVERKLEIDUNG
K	KÄLTE	OKRD	OBERKANTE ROHDECKE
OK	OBERKANTE	UKRD	UNTERKANTE ROHDECKE
UK	UNTERKANTE	UZ b/h	UNTERZUG Breite/HÖhe
BRH	BRÜSTUNGSHÖHE ROH	ÜBZ b/h	ÜBERZUG Breite/HÖhe
RR	REGENROHR	VM	VORMAUERUNG
RFB	ROHFUSSBODEN	NIA	NACH INSTALLATION AUSFÜHRUNG
FFB	FERTIGFUSSBODEN	RA	ROHRACHSE

HÖHENANGABEN: ▽ OK FERTIG ▼ OK ROH △ UK FERTIG ▲ UK ROH (B) BESTANDSKOTE

HINWEIS:

DIESER PLAN IST NUR IN V ERBINDUNG MIT DEN JEWEILS ZUGEHÖRIGEN POSITIONS- UND BEWEHRUNGSPLÄNEN, DEN AUSFÜHRUNGSPLÄNEN FÜR HÜLSE SOWIE DEN ENTSPRECHENDEN BRANDSCHUTZPLÄNEN GÜTIG.
SÄMTLICHE MASSE SIND VOR BEGINN DER ARBEITEN VON DEN AUSFÜHRENDEN FIRMEN VERANTWORTLICH ZU PRÜFEN. FESTGESTELLTE DIFFERENZEN SIND MIT DER ÖRTLICHEN BAULEITUNG ZU KLÄREN. ALLE FÜR DEN AUSBAU GRUNDLEGENDEN MASSE SIND AM BAU ZU NEHMEN. ÄNDERUNGEN NUR MIT GENEHMIGUNG DER PLANENDEN ARCHITEKTEN !
ACHTUNG !
ALLE DECKENAUSSPARUNGEN, DURCHBRÜCHE, FUGEN, ETC. SIND IM ARCHITEKTENPLAN ALS DECKENUNTERSICHT GEZEICHNET. MASSANGABEN: L x B x H, BEI WD B x H, BEI WS B x t.
TÜRHÖHE AB OBERKANTE FERTIGFUSSBODEN DES TIEFERLIEGENDEN RAUMES !

PLANFORMAT 150.5 / 89.0	PLANNUMMER NGF_221006_AGB_DS_GR_E1_WE_001_00_F

wbg Nürnberg KOMMUNAL

WBG KOMMUNAL GmbH
Beuthener Strasse 41
90471 Nürnberg
Telefon 0911 / 8004-0
Telefax 0911 / 8004-100

BAUHERR

NACHBARN

LAGEPLAN

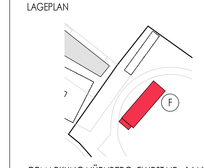

GEMARKUNG NÜRNBERG, FLURST.NR.: 164/23 Gemarkung Gleißhammer

±0.00 = 313.32 m ü. NN
(System NN - DHHN 12)
HQ100 = 313.50 m ü. NN

PROJEKT GENERALSANIERUNG MIT UMBAU UND ERWEITERUNG NEUES GYMNASIUM NÜRNBERG, WEDDIGENSTRASSE 21	PROJEKTNUMMER	FLURNUMMER 164/23
PLANBEZEICHNUNG NGF - AUSFÜHRUNGSPLANUNG INTERIM GRUNDRISS OG1	PLANNUMMER NGF_221006_AGB_DS_GR_E1_WE_001_00_F	MASSSTAB 1 / 50
ÄNDERUNGEN/ERGÄNZUNGEN	GEÄ. DATUM/UNTERSCHRIFT	
PLANER	GEZ. DATUM/UNTERSCHRIFT 04.10.2022 Baj/Sa	

AUSFÜHRUNGSPLANUNG
NGF - GRUNDRISS OG1