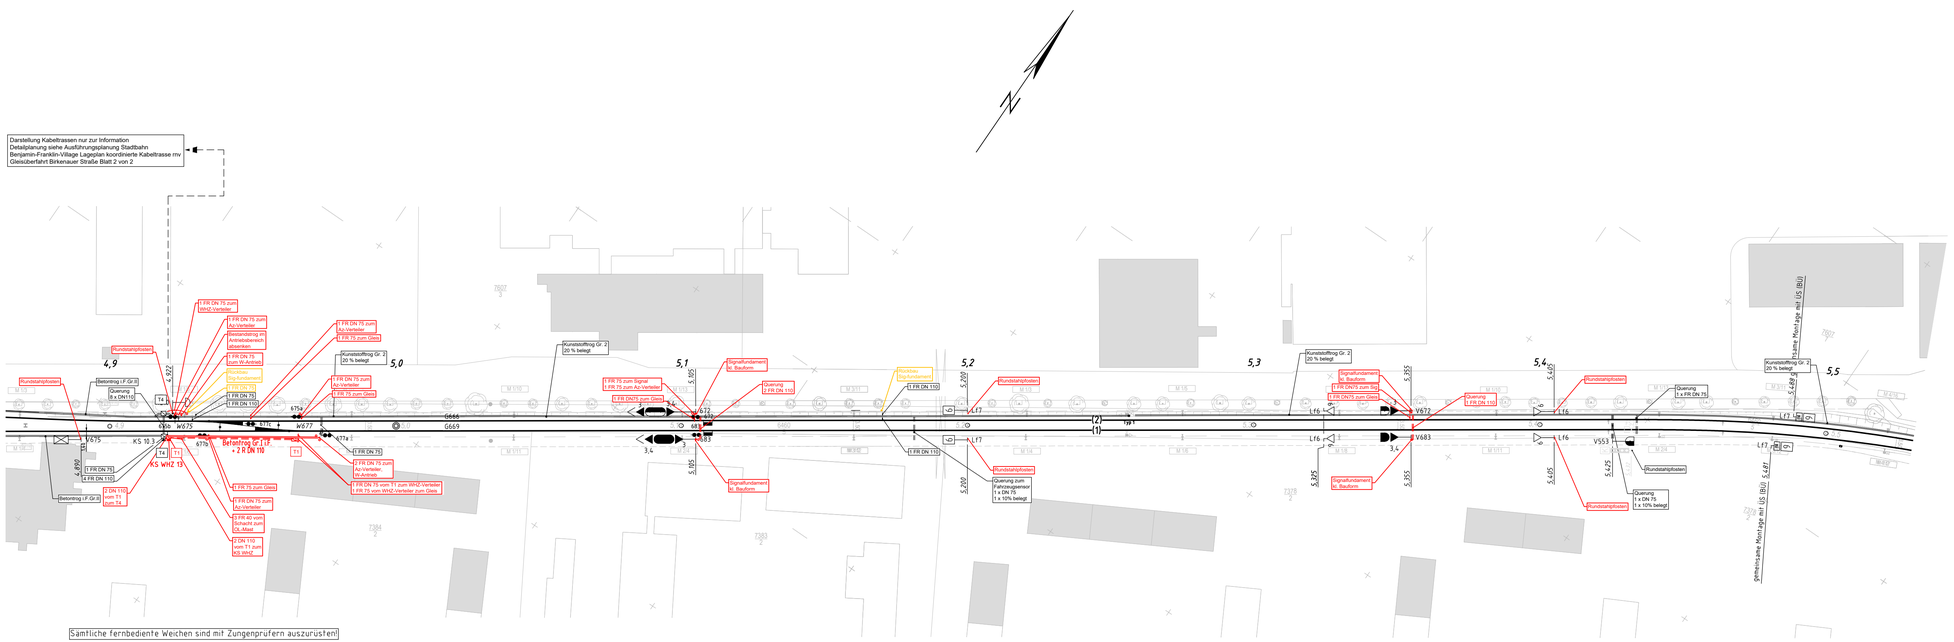
Darstellung Kabeltrassen nur zur Information
Detailplanung siehe Ausführungsplanung Stadtbahn
Benjamin-Franklin-Village Lageplan koordinierte Kabeltrasse mv
Gleisüberfahrt Birkenauer Straße Blatt 2 von 2
Bestand
Kabeltrasse Rückbau
Kabeltrasse Neubau
R PE-HD Rohr
FR Flexibles Rohr
Kabeltrog
Verrohrung / Gleisquerung
Stichverrohrung DN75
T4 (Sxx) Schacht mit Größenangabe und Nummer
Kabelschrank
Anschlussverteiler
0m
50m
100m
M 1 : 1000
Betonrog i.F.Gr.2
Querung 8 x DN110
Betonrog i.F.Gr.3
Querung 2 x DN110
Betonrog i.F.Gr.2
Betonrog i.F.Gr.3
Betonrog Gr.1 F
+ 2 R DN 110
KS 10.3
KS WHZ 13
T4
T1
T2
T3
W675
W677
W672
W683
V672
V683
V553
L16
L17
L7
L6
G666
G669
G683
G684
4,9
5,0
5,1
5,2
5,3
5,4
5,5
4,92
5,495
5,499
5,425
5,441
3,4
1 FR DN 75 vom WHZ-Verteiler
1 FR DN 75 zum Az-Verteiler
Verwendung als Ankreisbebauch abtrennbar
1 FR DN 75 zum IN Archiv/0
Rückbau Dig-Fundament
1 FR DN 75 zum Az-Verteiler
1 FR DN 110
1 FR DN 75 zum Az-Verteiler
1 FR 75 zum Glas
1 FR DN 75 zum Az-Verteiler
1 FR DN 75 zum Glas
Kunststoffrog Gr. 3 20 % belegt
Kunststoffrog Gr. 2 20 % belegt
1 FR 75 zum Signal-
1 FR 75 zum Az-Verteiler
2 FR DN75 zum Glas
Signalfundament lic. Bauform
Querung 2 x FR DN 110
Rückbau Dig-Fundament
1 FR DN 110
Rundstahlpfosten
Querung 1 x FR DN 75
Querung 1 FR DN 110
Querung zum Signalmast 1 x DN 75 1 x 10% belegt
Querung 1 x FR DN 75
1 x 10% belegt
Signalfundament lic. Bauform
1 FR DN75 zum Sig
1 FR DN75 zum Glas
Kunststoffrog Gr. 2 20 % belegt
Kunststoffrog Gr. 2 20 % belegt
Rundstahlpfosten
Querung 1 x FR DN 75
1 x 10% belegt
Signalfundament lic. Bauform
Querung 1 FR DN 110
Rundstahlpfosten
Querung 1 x FR DN 75
1 x 10% belegt
Rundstahlpfosten
Rundstahlpfosten
Rundstahlpfosten