


Umlaufende Leiste
25x5mm

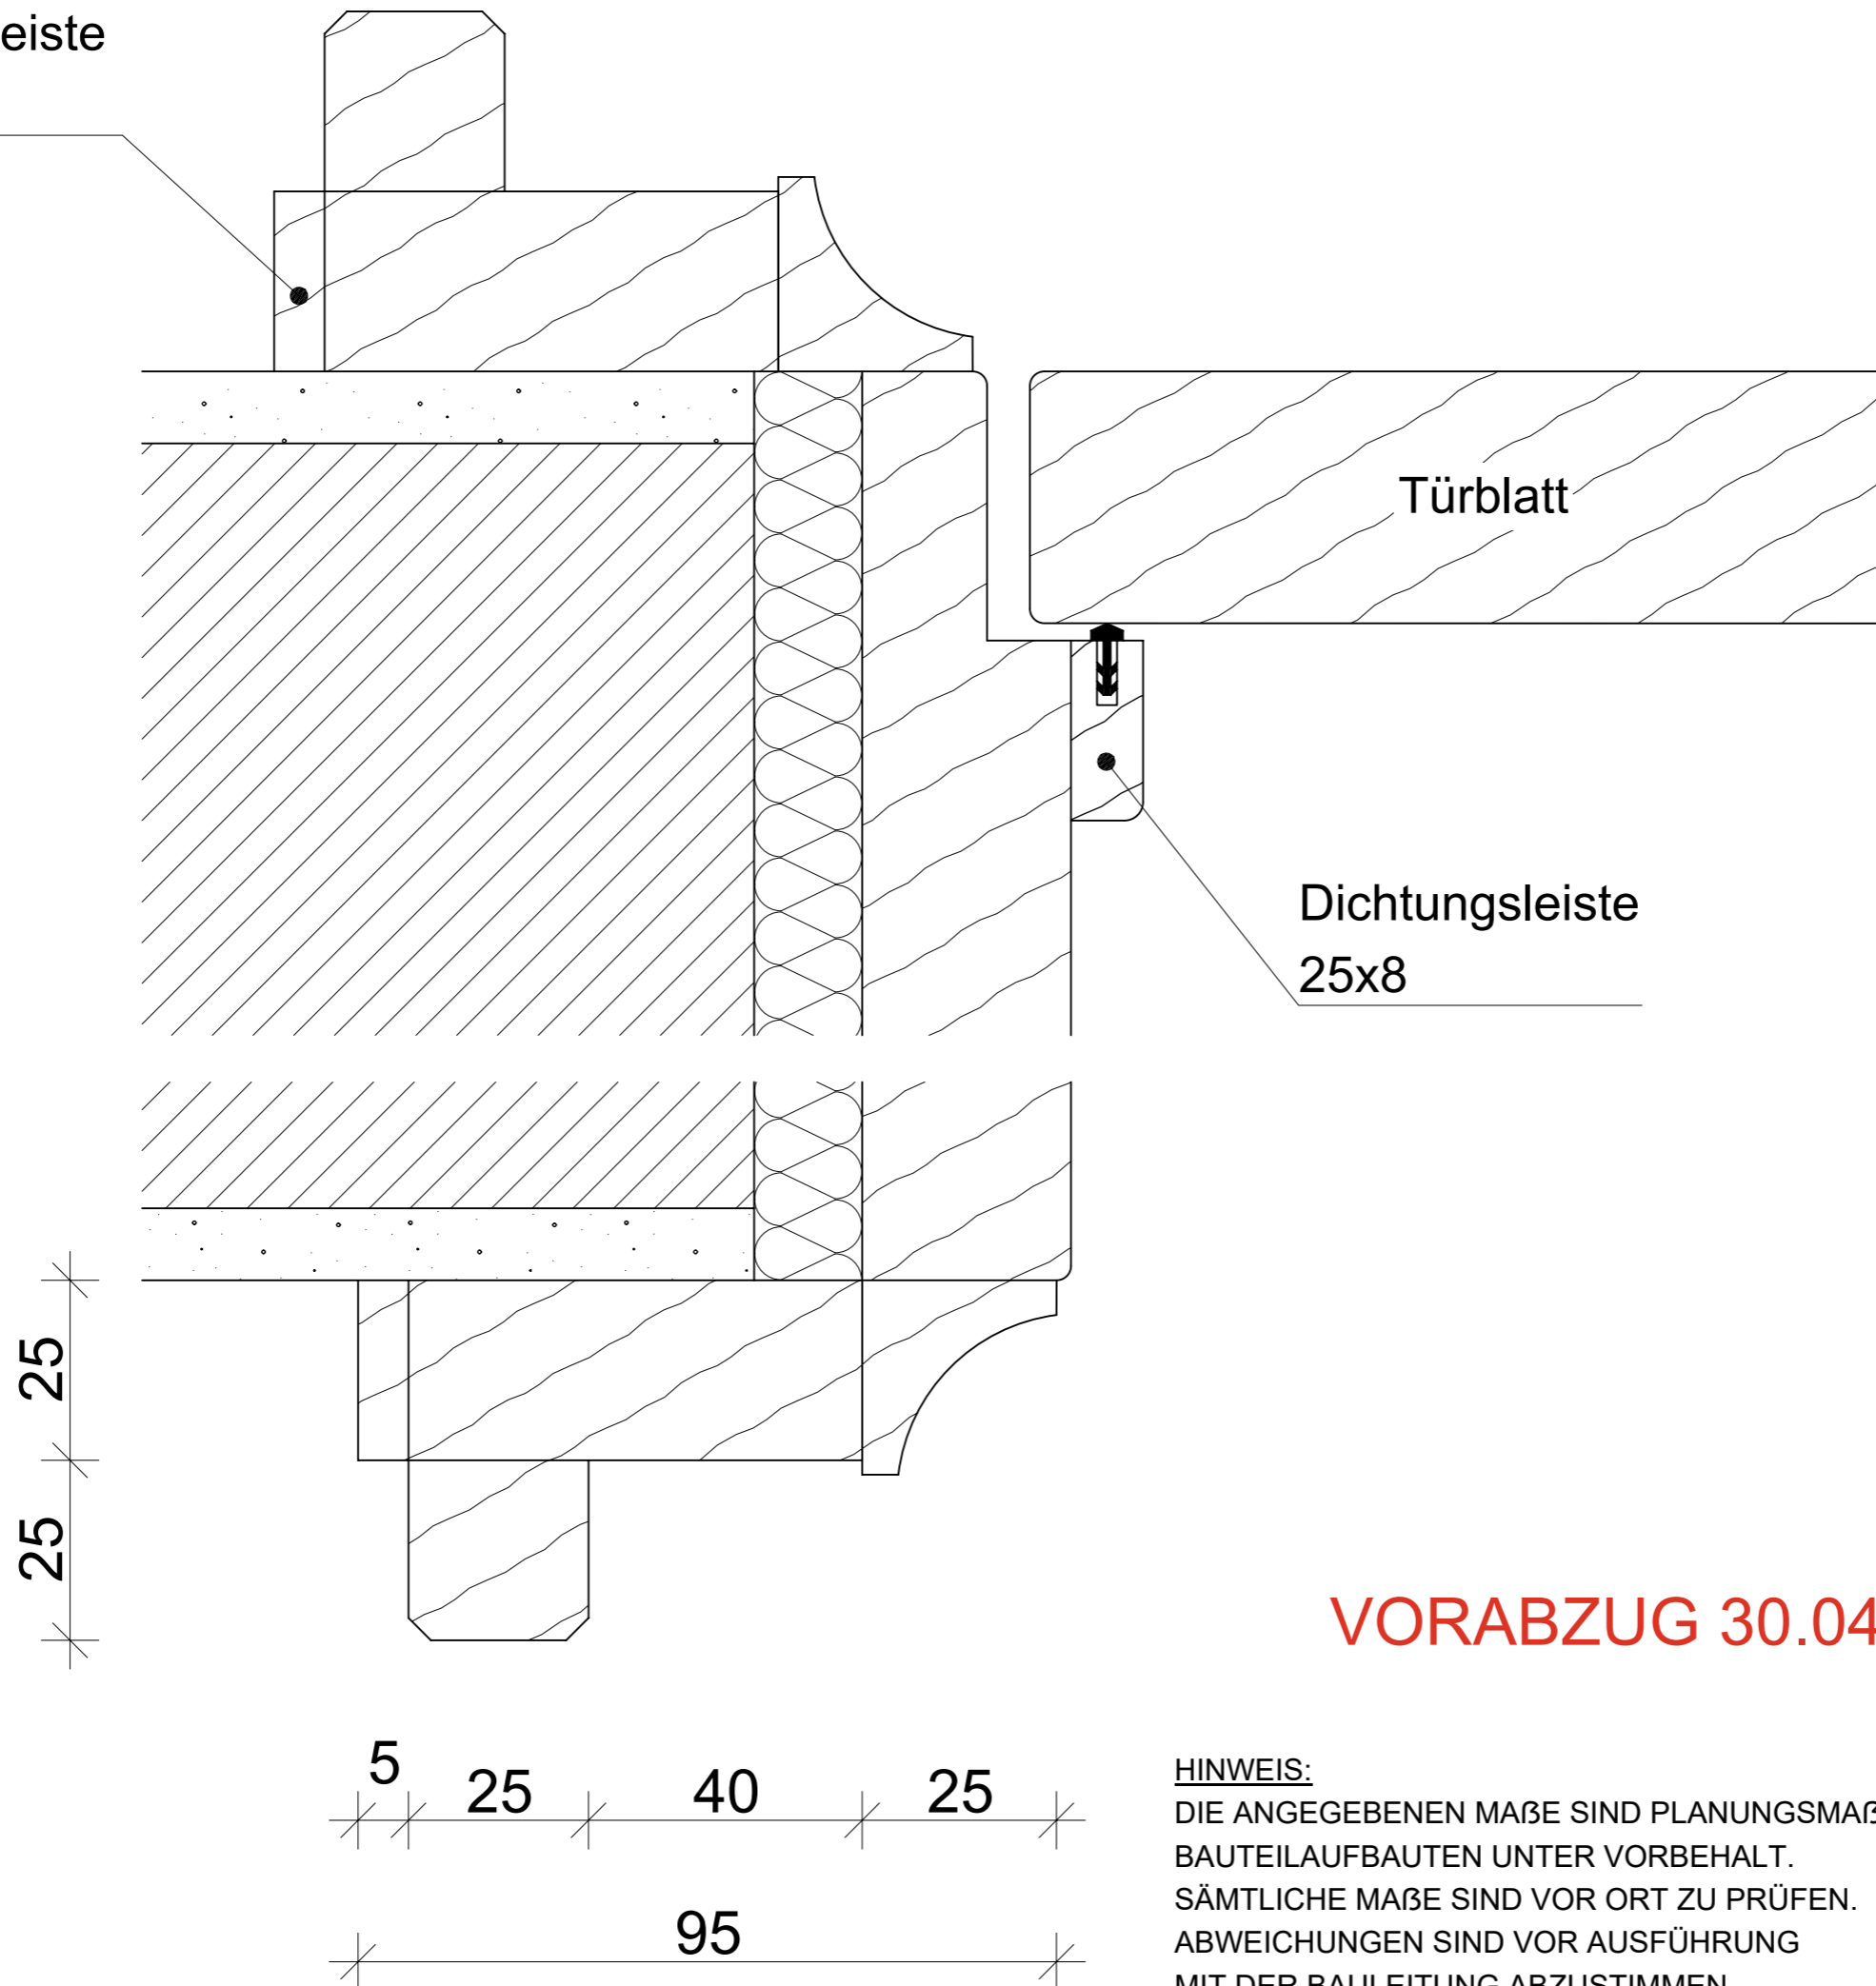

HINWEIS:
DIE ANGEGEBENEN MAßE SIND PLANUNGSMÄßE.
BAUTEILAUFBAUTEN UNTER VORBEHALT.
SÄMTLICHE MAßE SIND VOR ORT ZU PRÜFEN.
ABWEICHUNGEN SIND VOR AUSFÜHRUNG
MIT DER BAULEITUNG ABZUSTIMMEN.

b			
a	Text	xx.xx.xx	XX
Index	Änderungen/ Ergänzungen	Datum	Gez.
Projekt			
448 Saarlandstrasse 30 Nutzungsänderungsantrag			
Architekten			
 ArchitekturContor Dipl. Ing. Henry Schleppegrell <small>Gademannstr. 16 Fon 040 85 157 127 22767 Hamburg Mail office@ac-hs.de</small>			
Bauherr			
Sprinkenhof GmbH Burchardstrasse 8 20095 Hamburg			
Entwurfsverfasser			
Dipl. Ing. Architekt Henry Schleppegrell			
Leistungsphase			
LP 5 Ausführungsplanung			
Zeichnung			
Detail bauzeitliche Bestandstür			
Datum	Gez.	Maßstab	Plan-Nr. Index
30.04.26	JT	1:1	448.061 -