
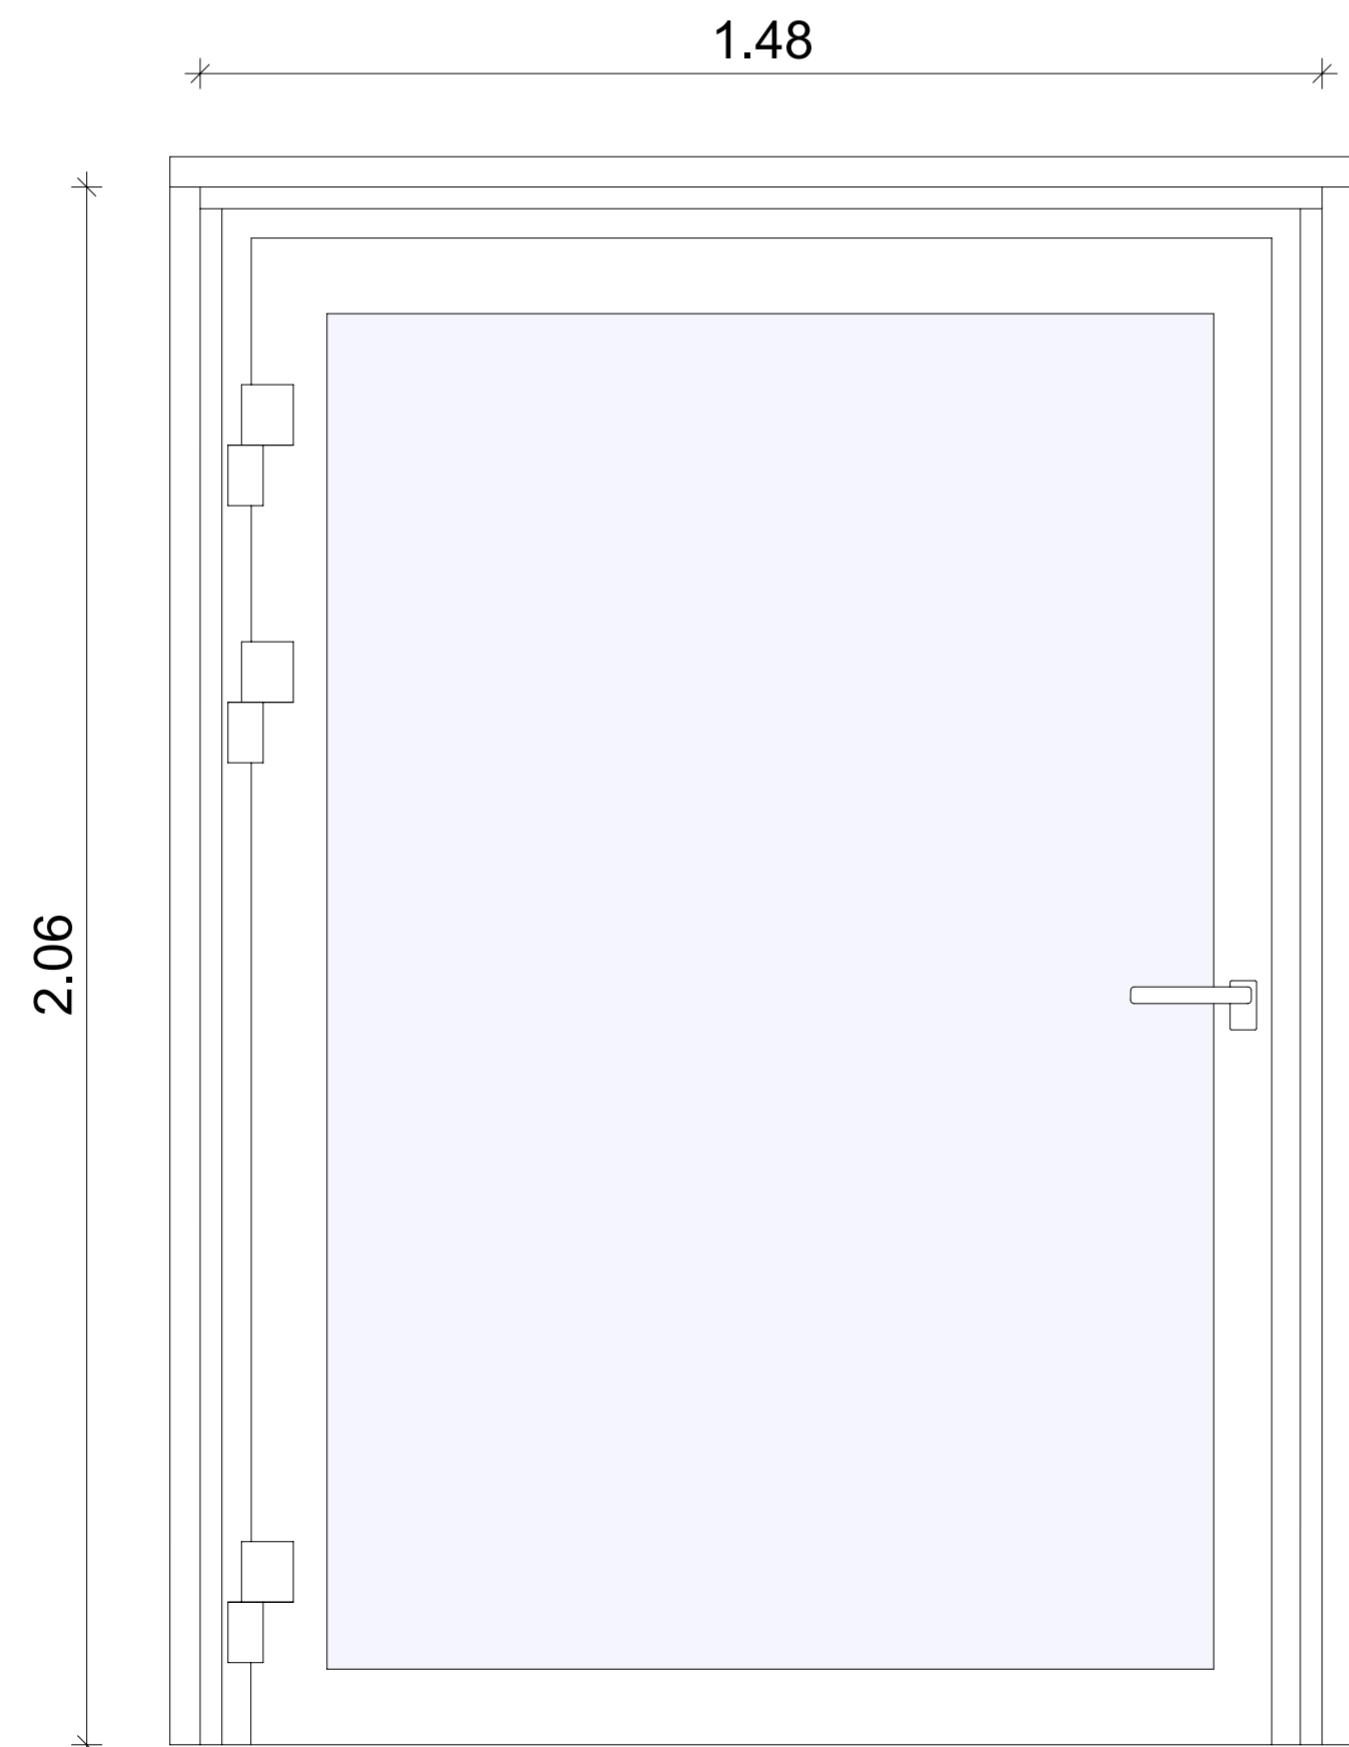


Detail, Laibung  
M: 1:2

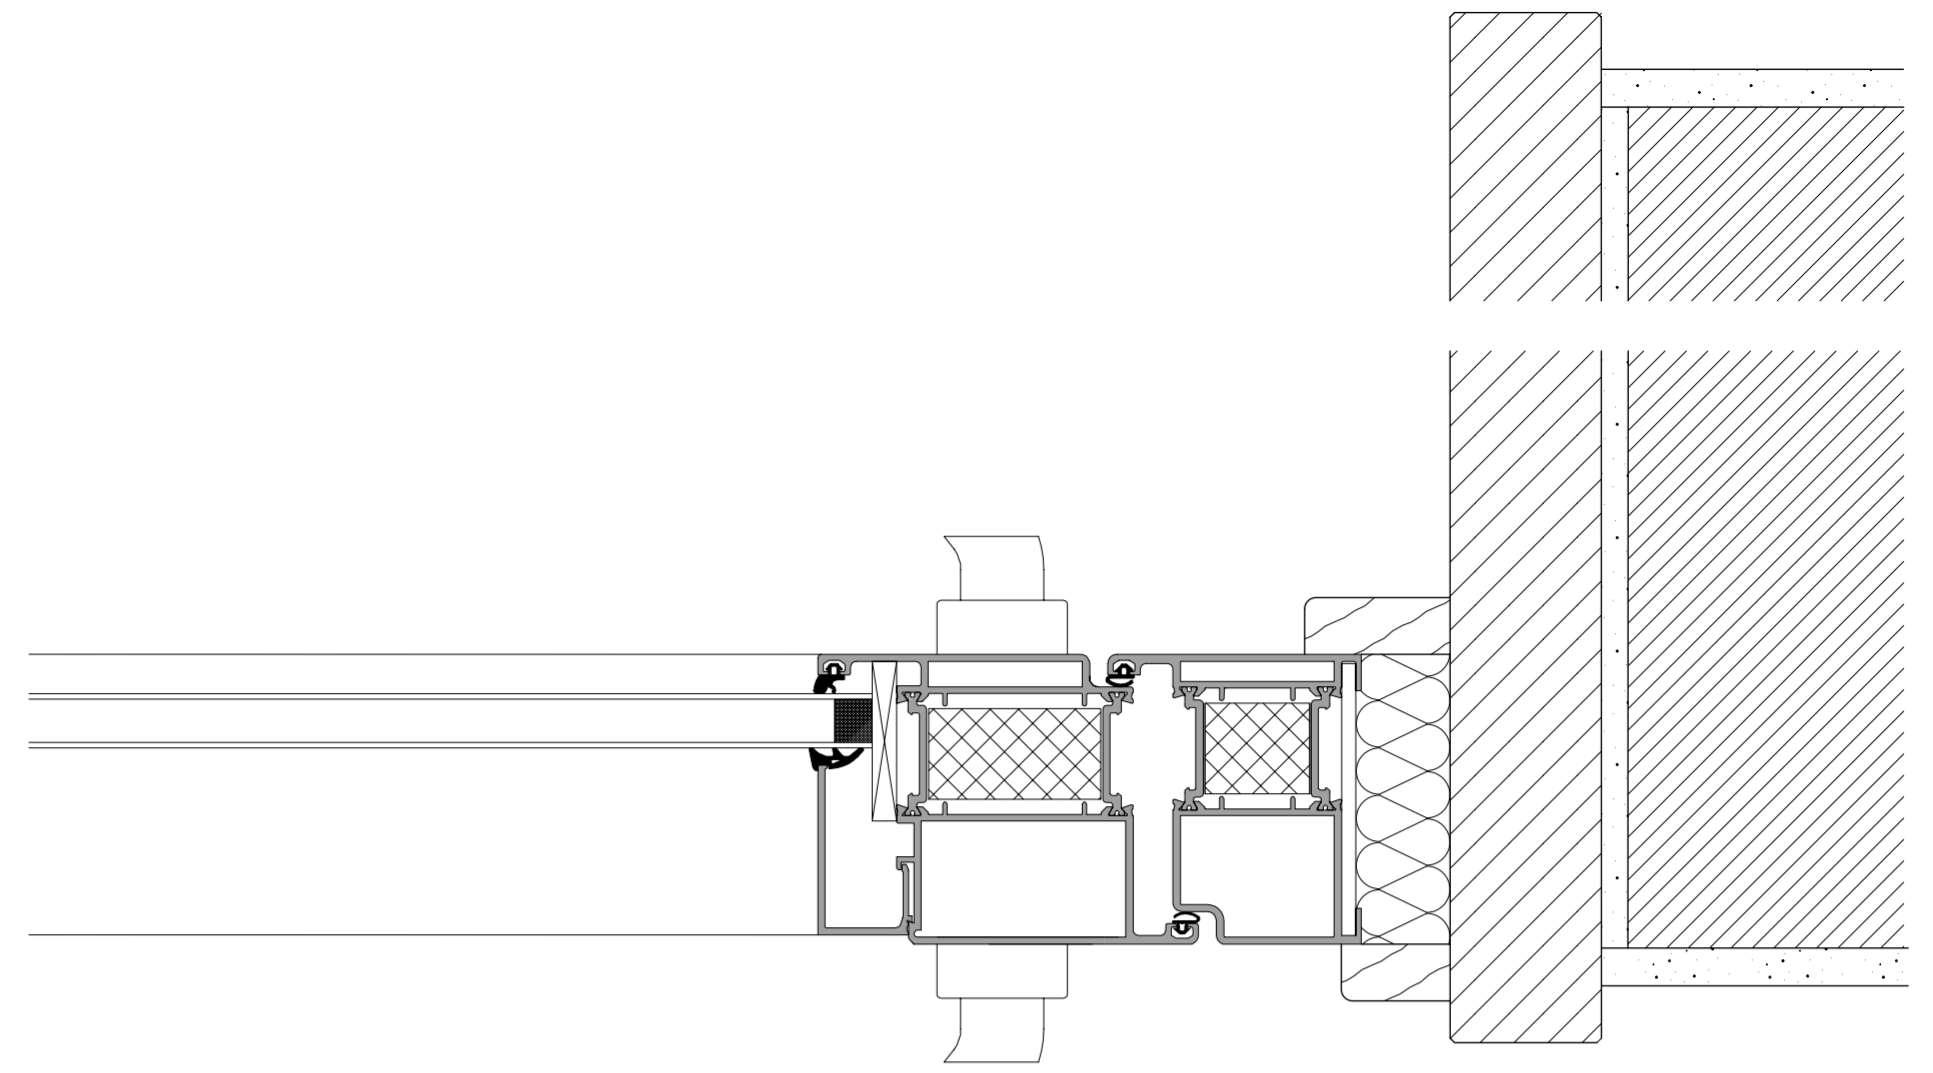

Ansicht  
M: 1:5

VORABZUG 30.04.2026

**HINWEIS:**  
DIE ANGEGEBENEN MAÖE SIND PLANUNGSMÄÖE.  
BAUTEILAUFBAUTEN UNTER VORBEHALT.  
SÄMTLICHE MAÖE SIND VOR ORT ZU PRÜFEN.  
ABWEICHUNGEN SIND VOR AUSFÜHRUNG  
MIT DER BAULEITUNG ABZUSTIMMEN.

b			
a	Text	xx.xx.xx	XX
Index	Änderungen/ Ergänzungen	Datum	Gez.
Projekt	<b>448 Saarlandstrasse 30</b> Nutzungsänderungsantrag		
Architekten	<b>ArchitekturContor</b> Dipl. Ing. Henry Schlepegrell <small>Gademänstr. 16 22767 Hamburg Fon 040 85 157 127 Mail office@ac-hs.de</small>		
Bauherr	<b>Sprinkenhof GmbH</b> Burchardstrasse 8 20095 Hamburg		
Entwurfsverfasser	Dipl. Ing. Architekt <b>Henry Schlepegrell</b>		
Leistungsphase	<b>LP 5</b> <b>Ausführungsplanung</b>		
Zeichnung	<b>Detail und Ansicht, Kellertür Neu</b> -01_T02/0.21 und -01_T05/0.21		
Datum	Gez.	Maßstab	Plan-Nr. Index
30.04.26	JT	1:5/2	448.063 -