



Anschluss, Laibung
M: 1:5

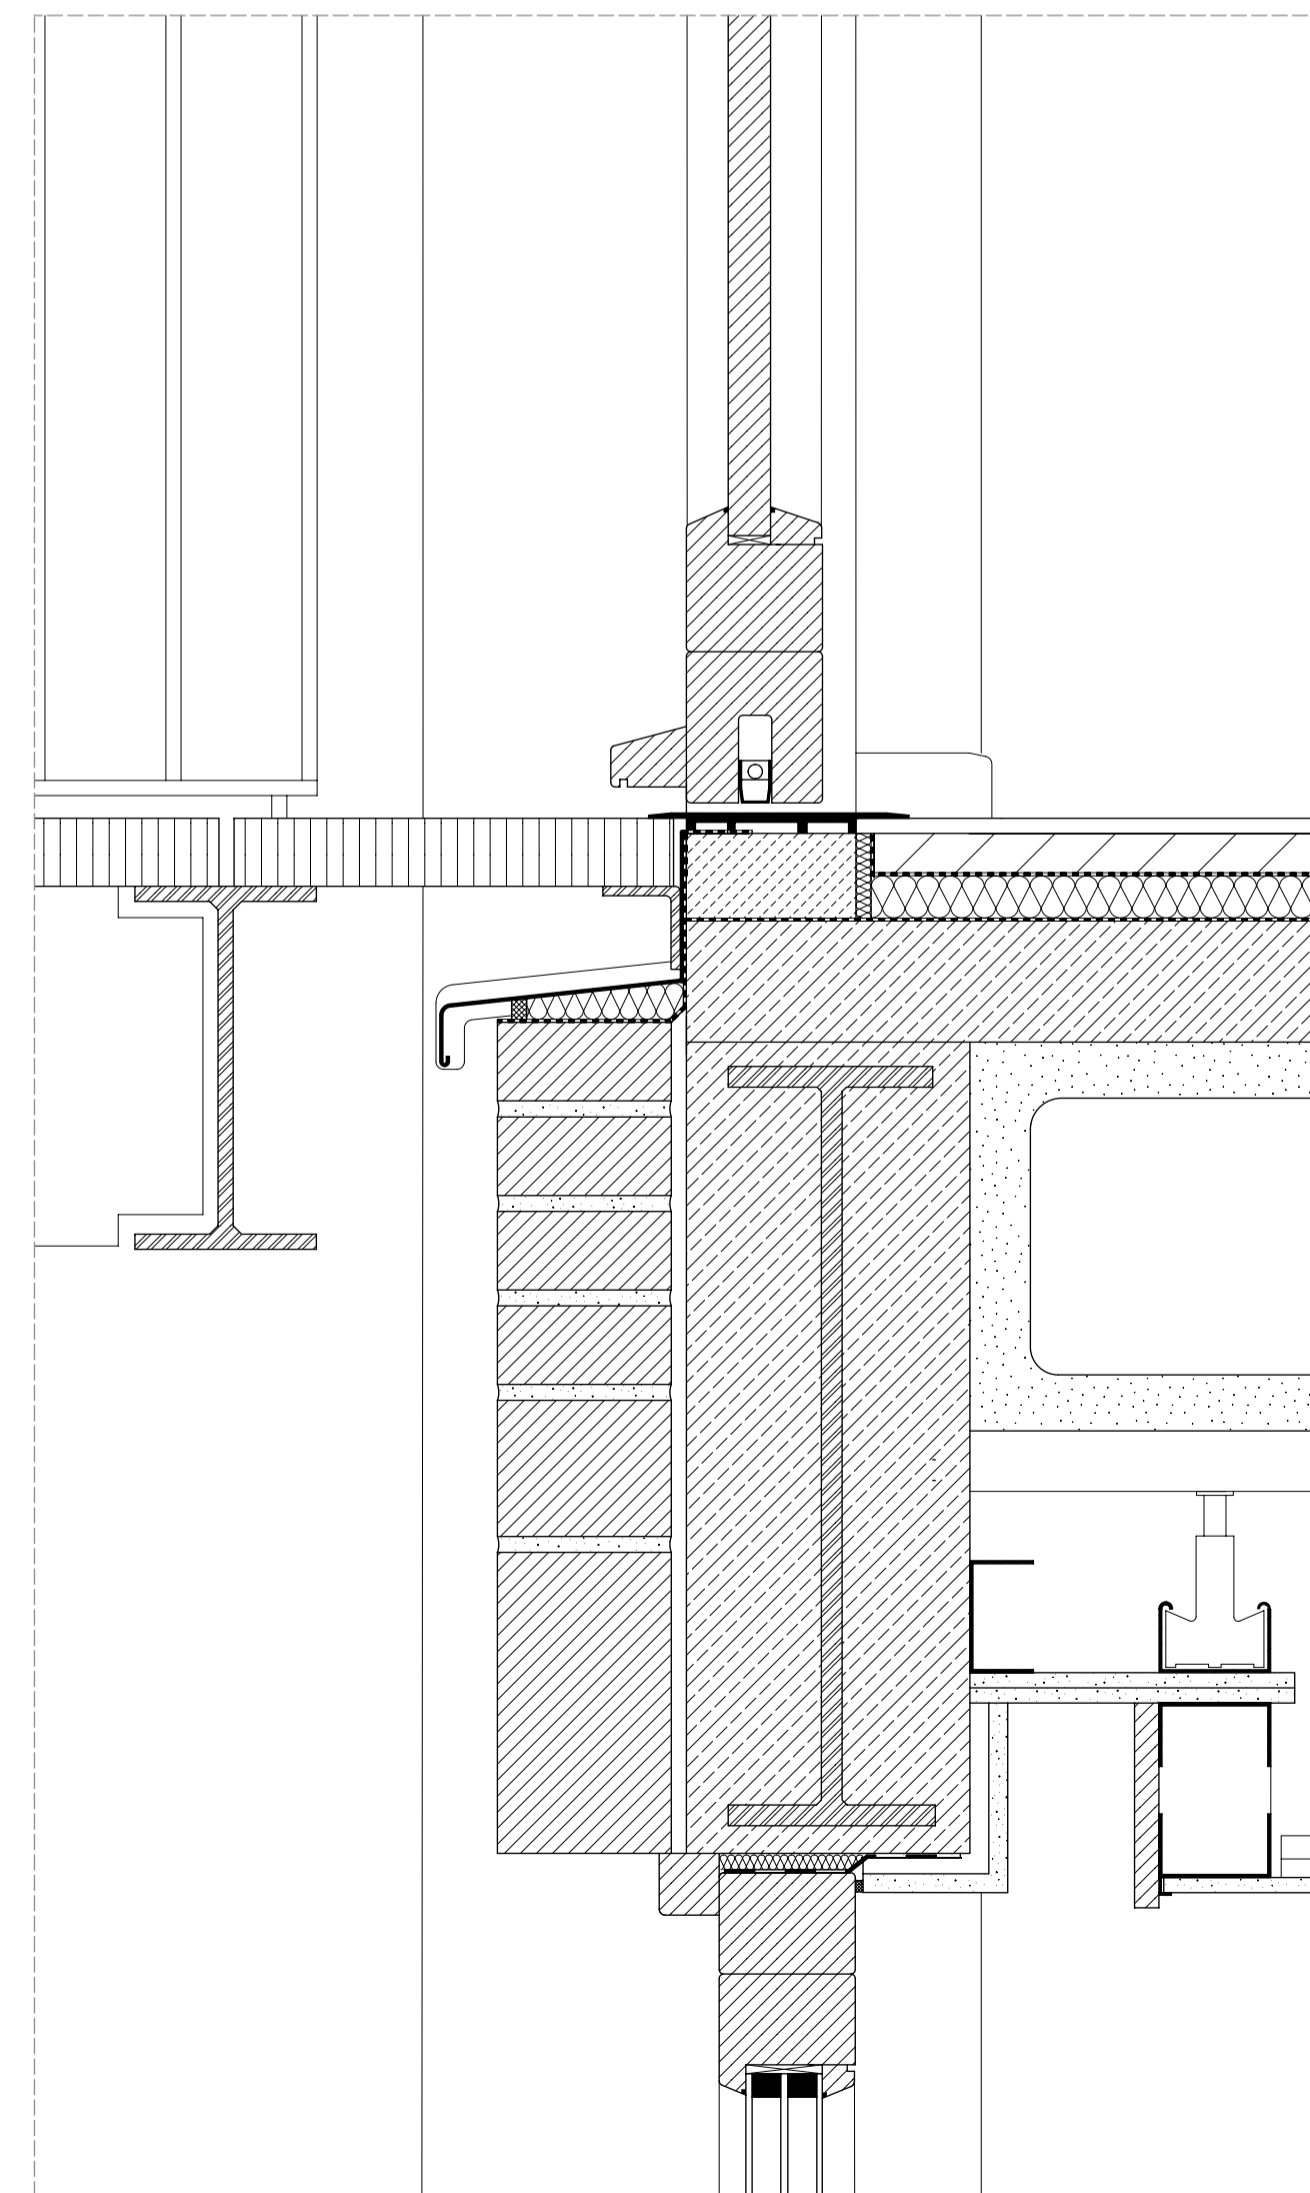

Ausschnitt 03
M: 1:5

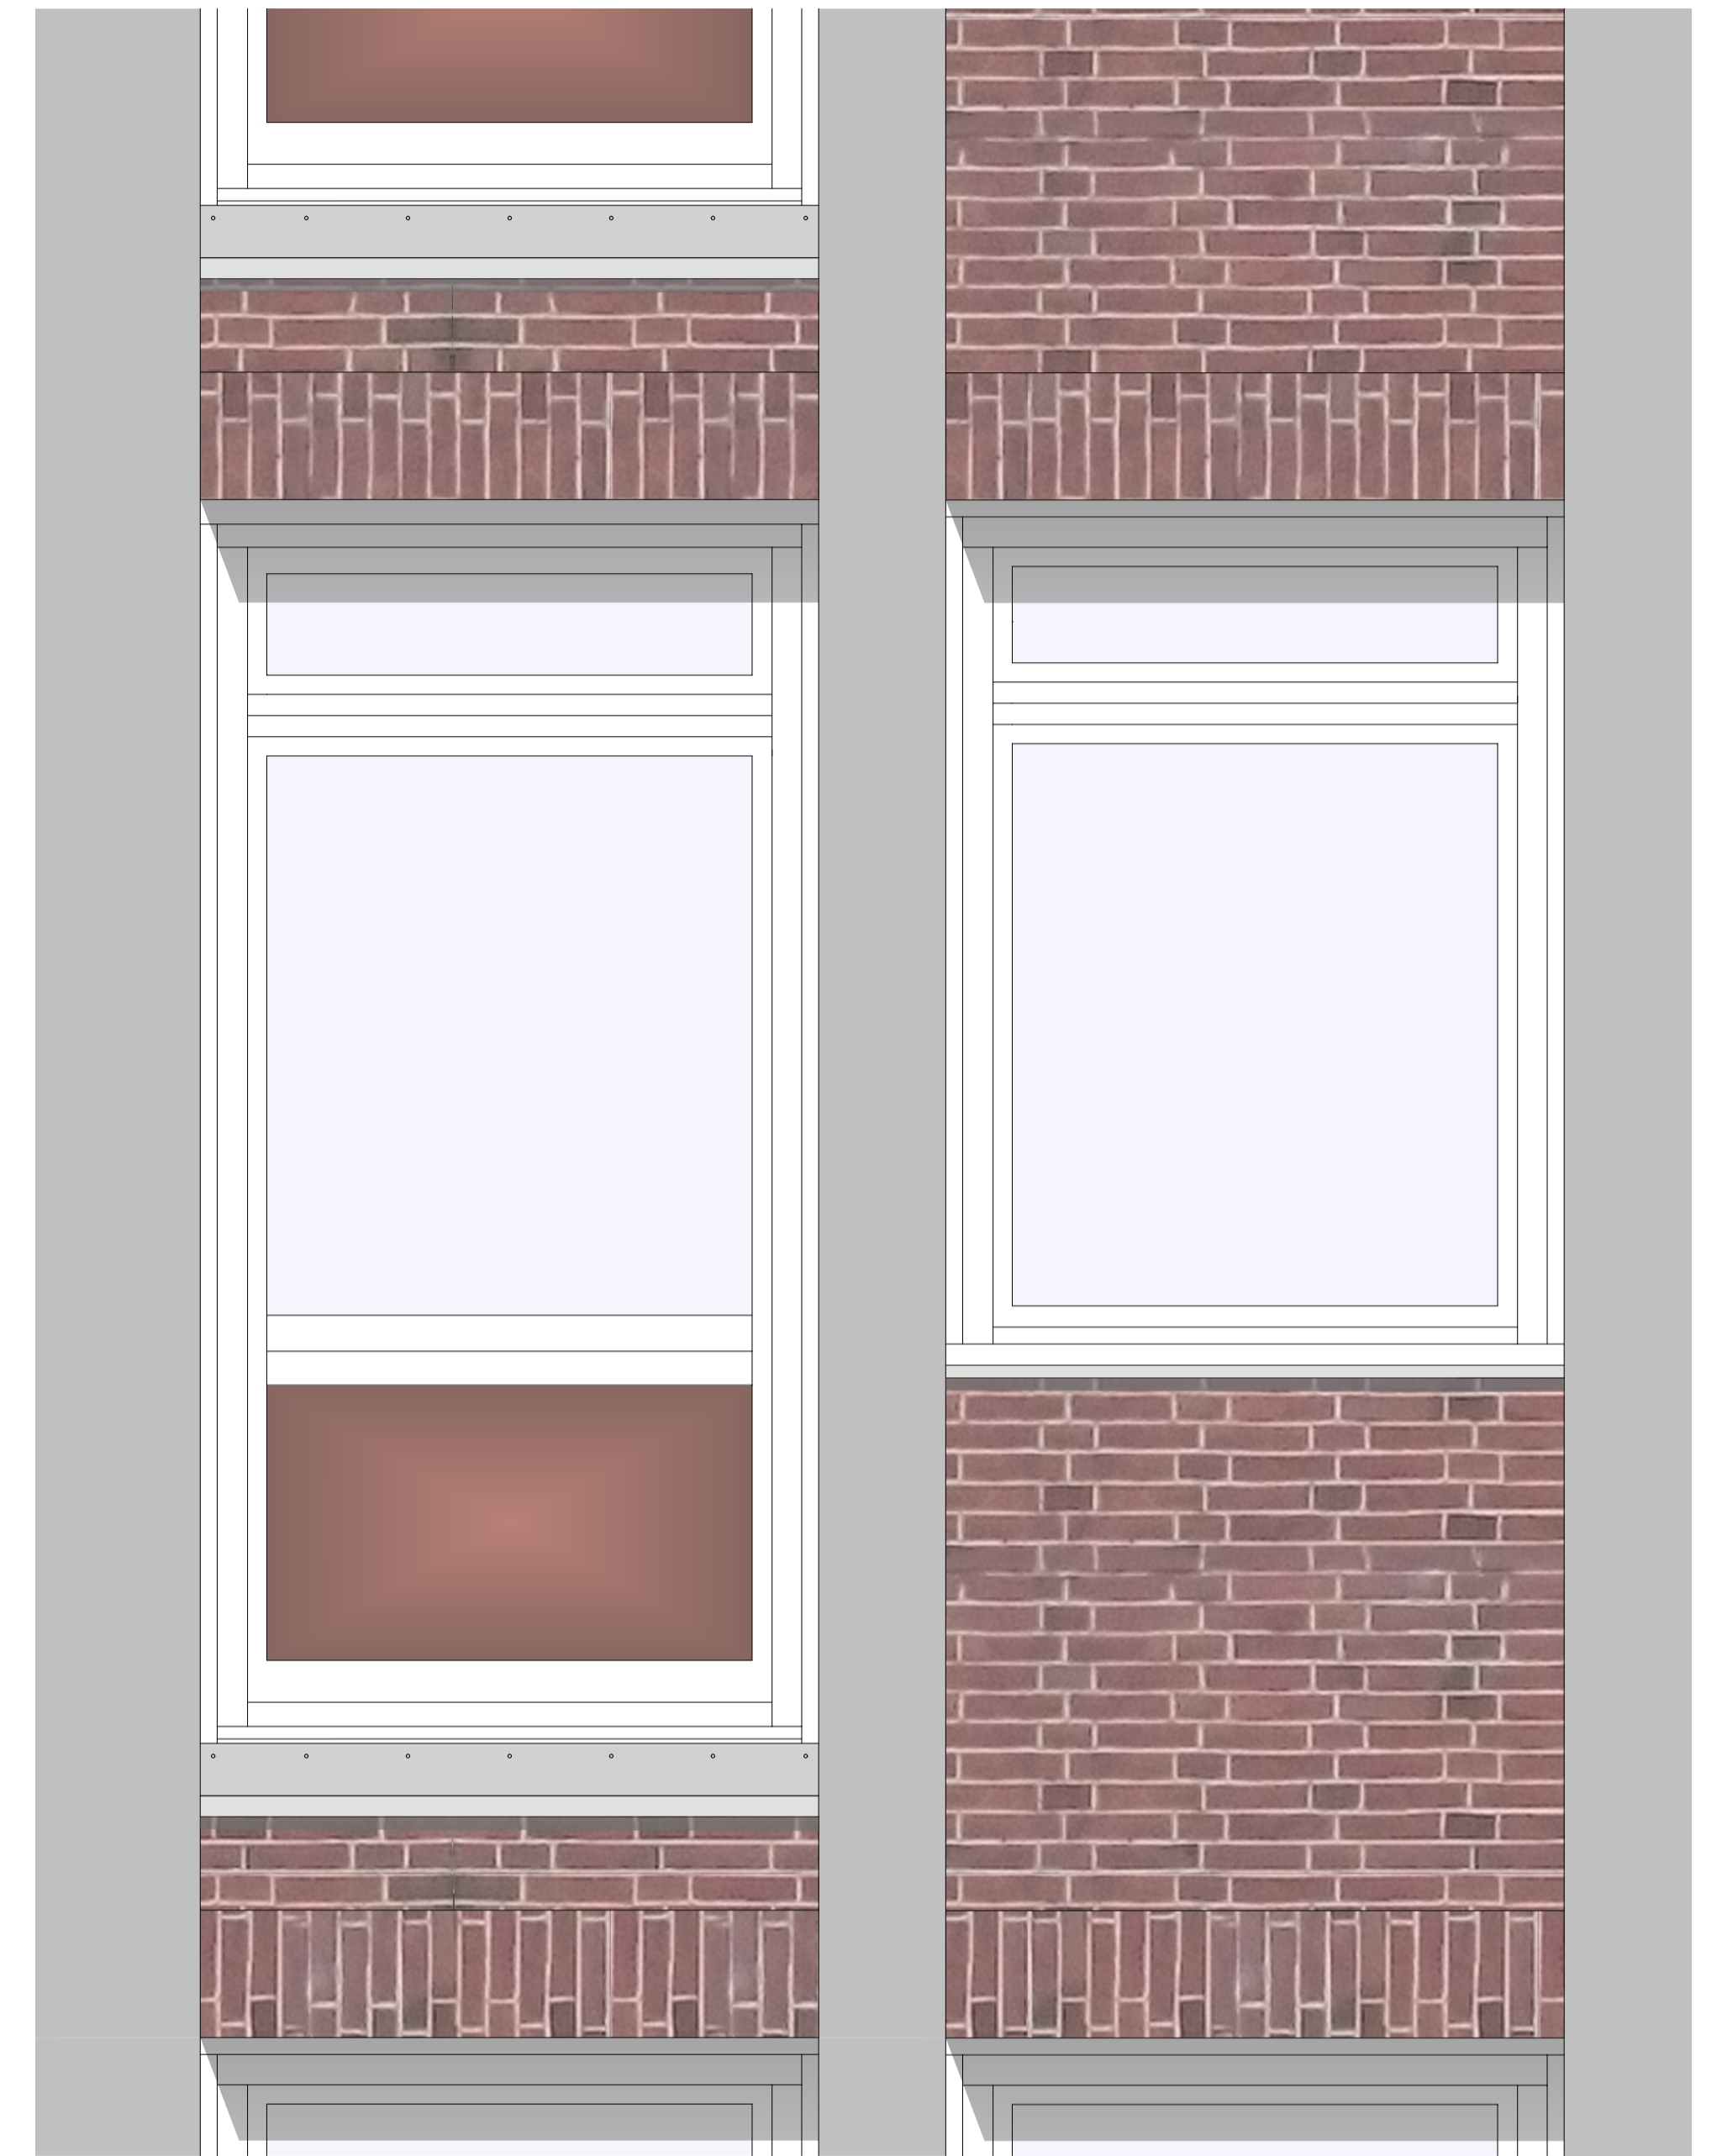

Ansicht Notausgangstür, Neu
o.M.

VORABZUG 30.04.2026

HINWEIS:
DIE ANGEGEBENEN MAßE SIND PLANUNGSMÄßE.
BAUTEILAUFBAUTEN UNTER VORBEHALT.
SÄMTLICHE MAßE SIND VOR ORT ZU PRÜFEN.
ABWEICHUNGEN SIND VOR AUSFÜHRUNG
MIT DER BAULEITUNG ABZUSTIMMEN.

b			
a	Text	xx.xx.xx	XX
Index	Änderungen/ Ergänzungen	Datum	Gez.
Projekt			
448 Saarlandstrasse 30 Nutzungsänderungsantrag			
Architekten			
 ArchitekturContor Dipl. Ing. Henry Schlepegrell <small>Gothenauerstr. 15 Fon: 040 85 157 127 22767 Hamburg Mail: office@ac-h.de</small>			
Bauherr			
Sprinkenhof GmbH <small>Burchardstrasse 8 20095 Hamburg</small>			
Entwurfverfasser			
Dipl. Ing. Architekt Henry Schlepegrell			
Leistungsphase			
LP 5			
Ausführungsplanung			
Zeichnung			
Details und Ansicht			
Notausgangstür, Neu			
Datum	Gez.	Maßstab	Plan-Nr.
30.04.26	JT	1:10/5	448.059