# Bauphase 3

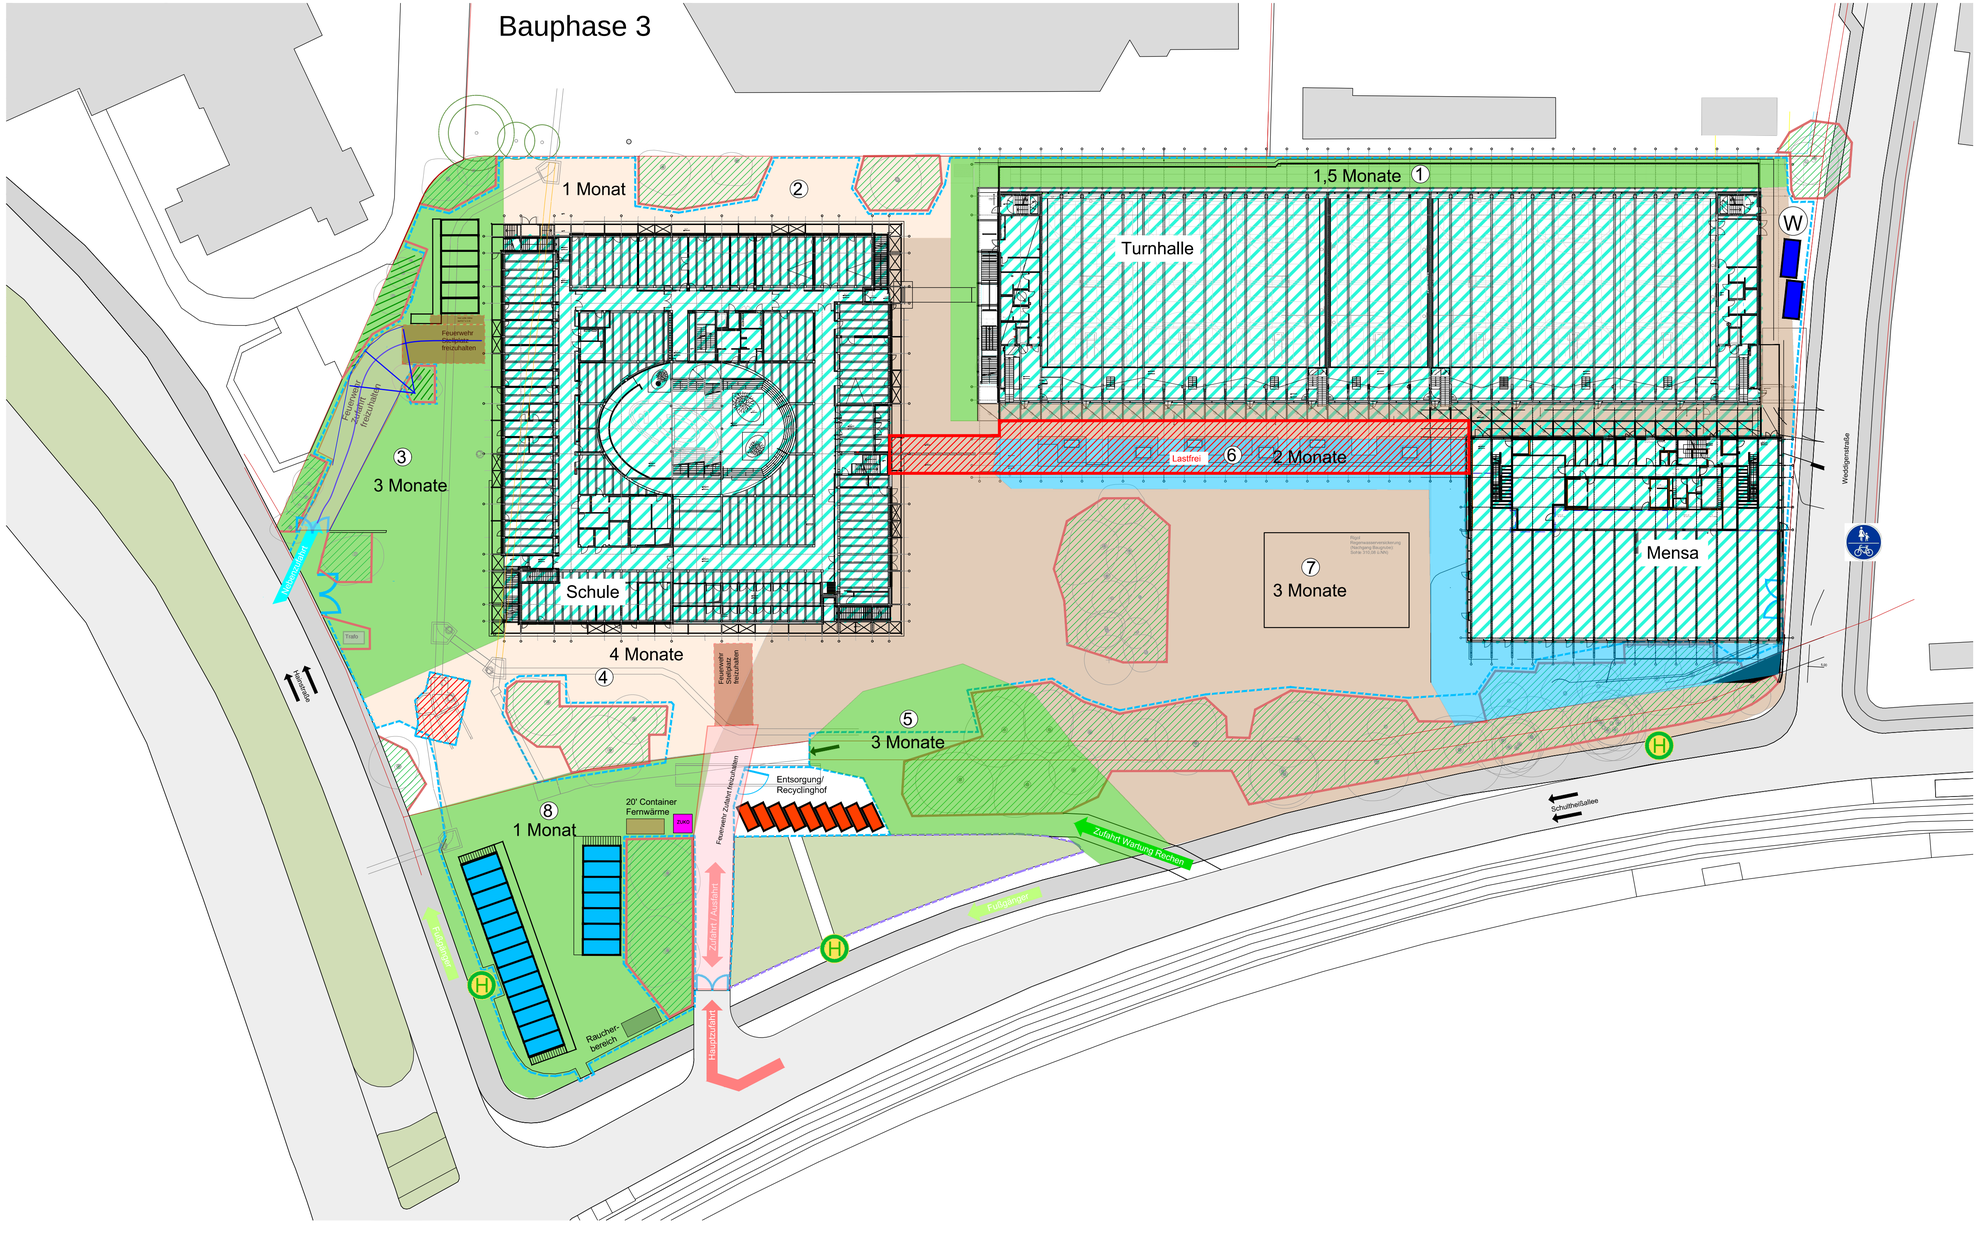


**Legende:**

- Bauzaun
- Bauzaun zur Disposition
- Ⓦ Bauwasser
- Ⓢ Baustrom
- Rohbau
- Holzbau
- Ausbau
- Bäume Bestand
- Lastfreier Bereich

| | |
|---|---|
| Auftraggeber/Bauherr | Stadt Nürnberg<br>Beuthener Straße 41<br>90471 Nürnberg |
| Architekt | |

| Index | Datum | Bearbeiter | Änderungsbeschreibung |
|---|---|---|---|
| | | | |
| | | | |
| | | | |
| | | | |
| | | | |

| | |
|---|---|
| Projekt Nr. | Projekt<br>**Neubau Martin-Behaim-Gymnasium Schultheißallee 1, 90478 Nürnberg** |
| Bauteil | Maßnahme |
| Gebäude-Nr. | Planbezeichnung<br>**Baustellenlogistik Baustelleneinrichtung Phase 3 Aussenanlagen, Ausbau Schule, Turnhalle und Mensa** |
| Dateiname | |
| Plannummer / Index | |
| Maßstab | |
| Plangröße in mm<br>**825 x 420** | Gezeichnet / Plan gesehen / Bauherr |
| Plandatum<br>**14.08.2026** / Änderungsdatum | Bearbeiter |