

Erneuerung Kabelkanal Betriebsstelle Lubmin EWN GmbH

Inhaltsverzeichnis:


1. Einleitung
2. Planungsskizze
3. zu beachtende Regelwerke
4. Stückliste

1. Einleitung

In der Planung ist der Bau eines neuen Stellwerks. Bis zu diesem Zeitpunkt muss zur Erhaltung der Funktion des bisherigen Stellwerks, die Außenanlage erneuert und für die zukünftige Nutzung ertüchtigt werden.

Im ersten Schritt dazu erfolgt die Sanierung der Kabelkanäle durch einen Ersatzneubau.

2. Planungsskizze

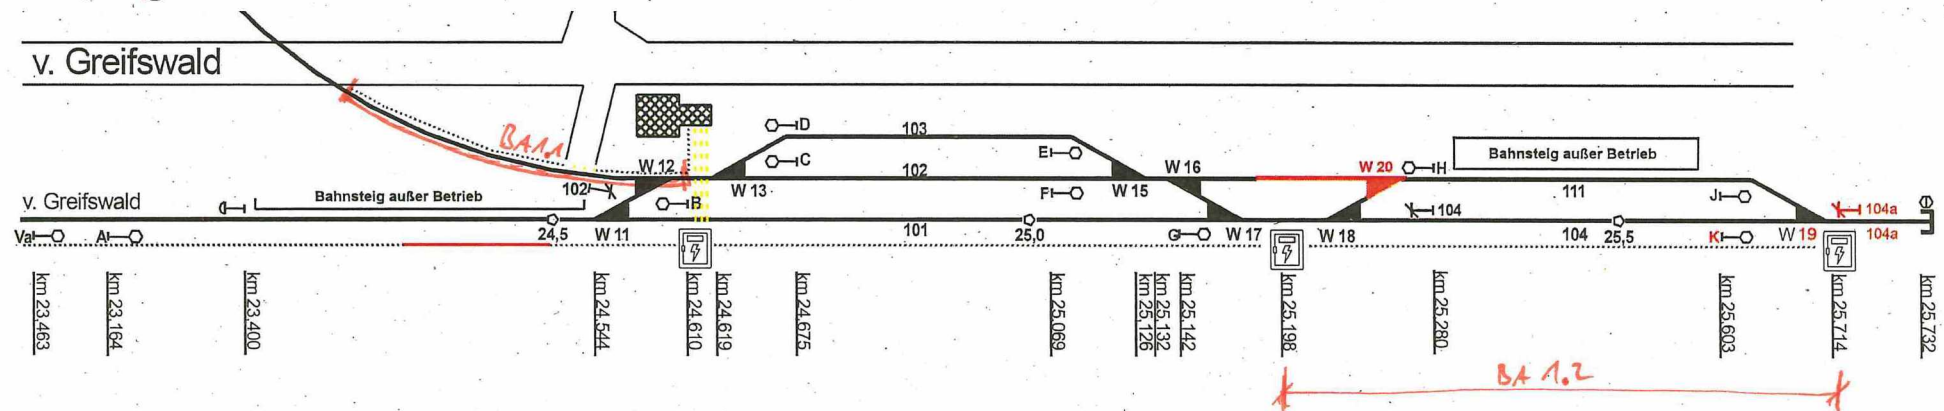

Legende:

- Betonkabelkanäle mit innenliegendem Plattenauflagerfalz Gr. II (lichte Breite x Höhe; 240x 155 mm)
- Bestandskanal
- ☐ Schaltkasten Typ
- Durchörterung NW 200 mm
- Erdverlegung

Bearbeitungsstand: 15.04.2025