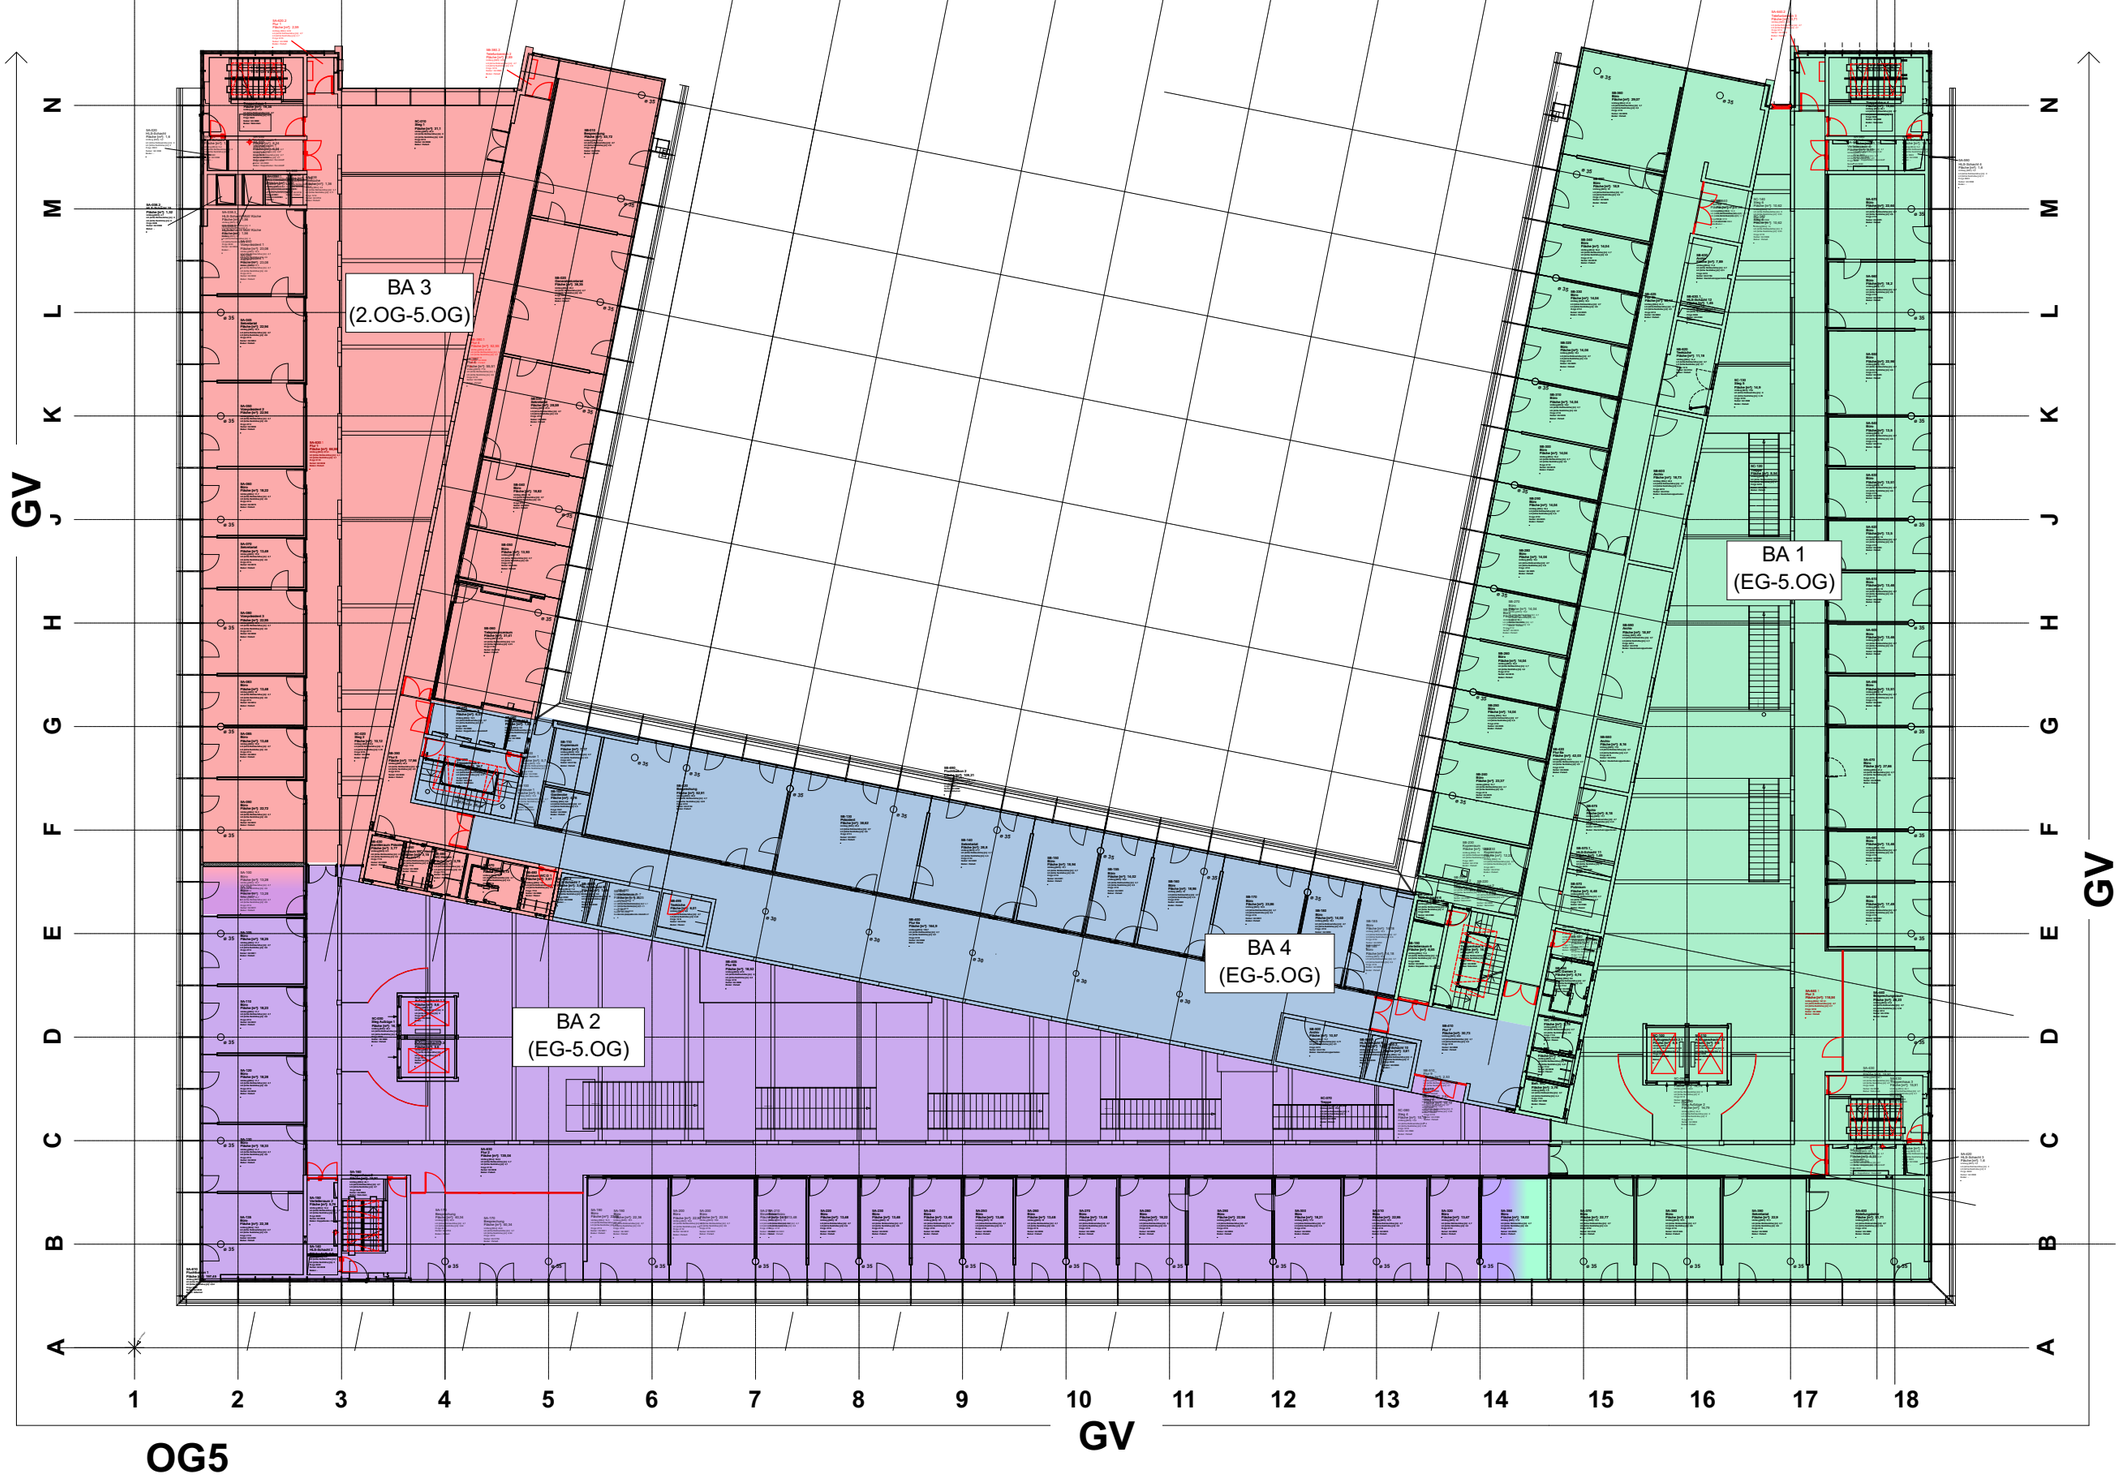

OG5

UNTERLAGE NUR ZUR AUSSCHREIBUNG

BAUHERR:	PLANINHALT:	MPG Sanierung Generalverwaltung		
Max-Planck-Gesellschaft Hofgartenstrasse 8 80539 München	OG5 4 Bauabschnitte	Hofgartenstrasse 8 80539 München		
		Maßstab	Blattgröße	Datum / Gez.
		O.M.	420x297 A3	04.11.25

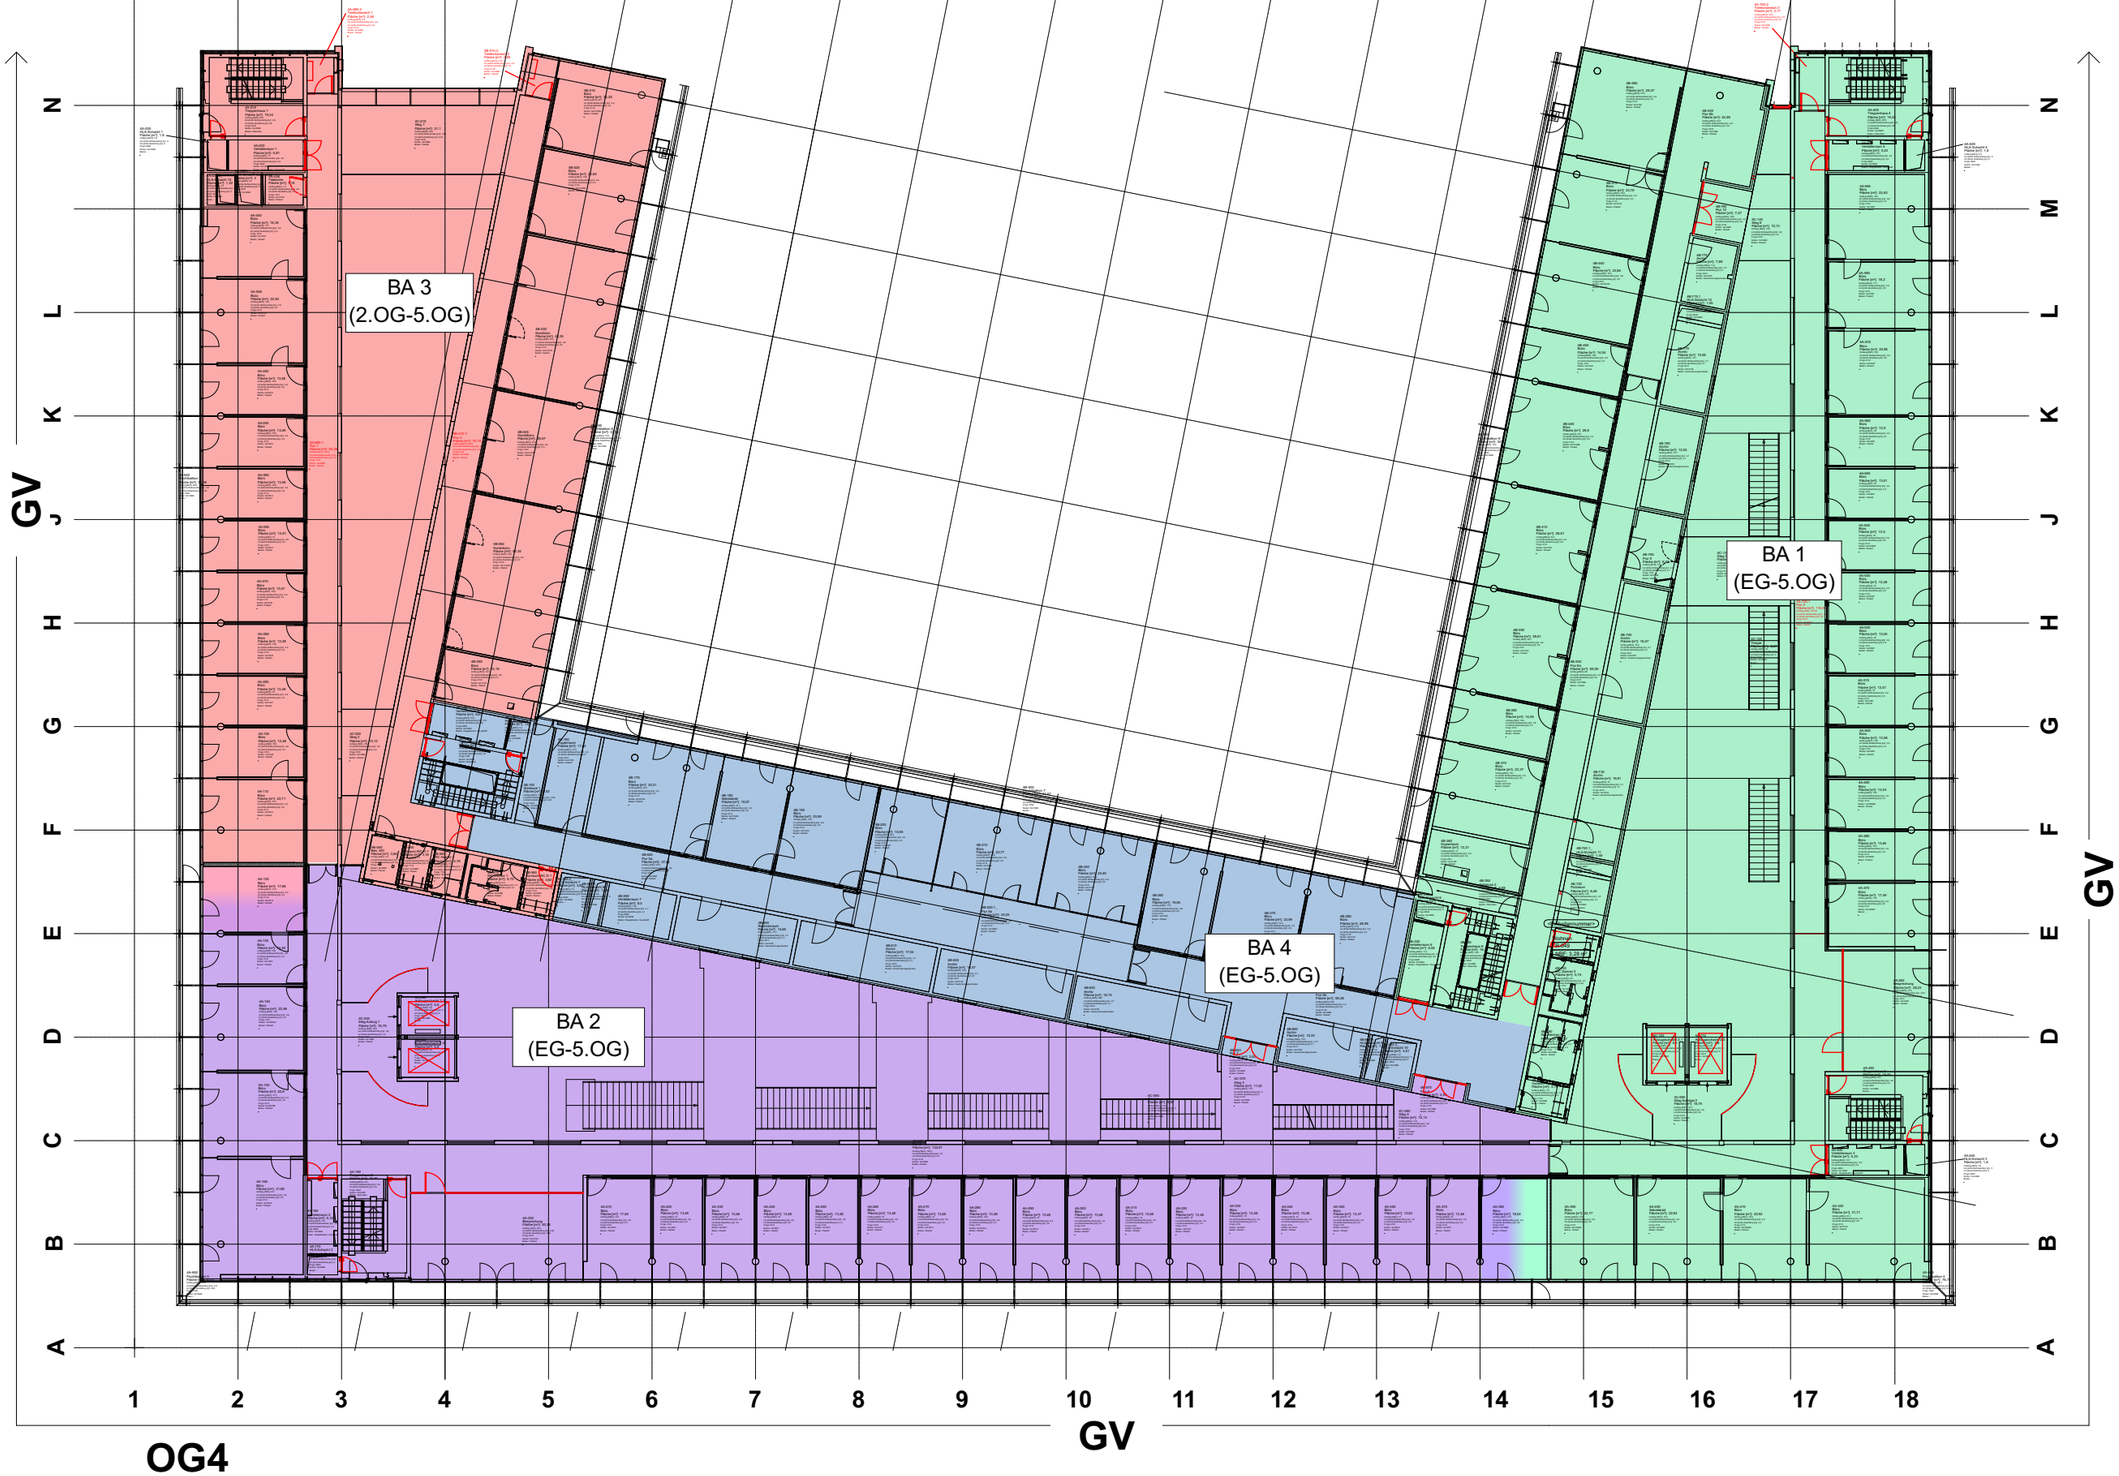

OG4

UNTERLAGE NUR ZUR AUSSCHREIBUNG

BAUHERR:
Max-Planck-Gesellschaft
Hofgartenstrasse 8
80539 München

PLANINHALT:
OG4 4 Bauabschnitte

MPG Sanierung Generalverwaltung
Hofgartenstrasse 8
80539 München

Maßstab	Blattgröße	Datum / Gez.
O.M.	420x297 A3	04.11.25

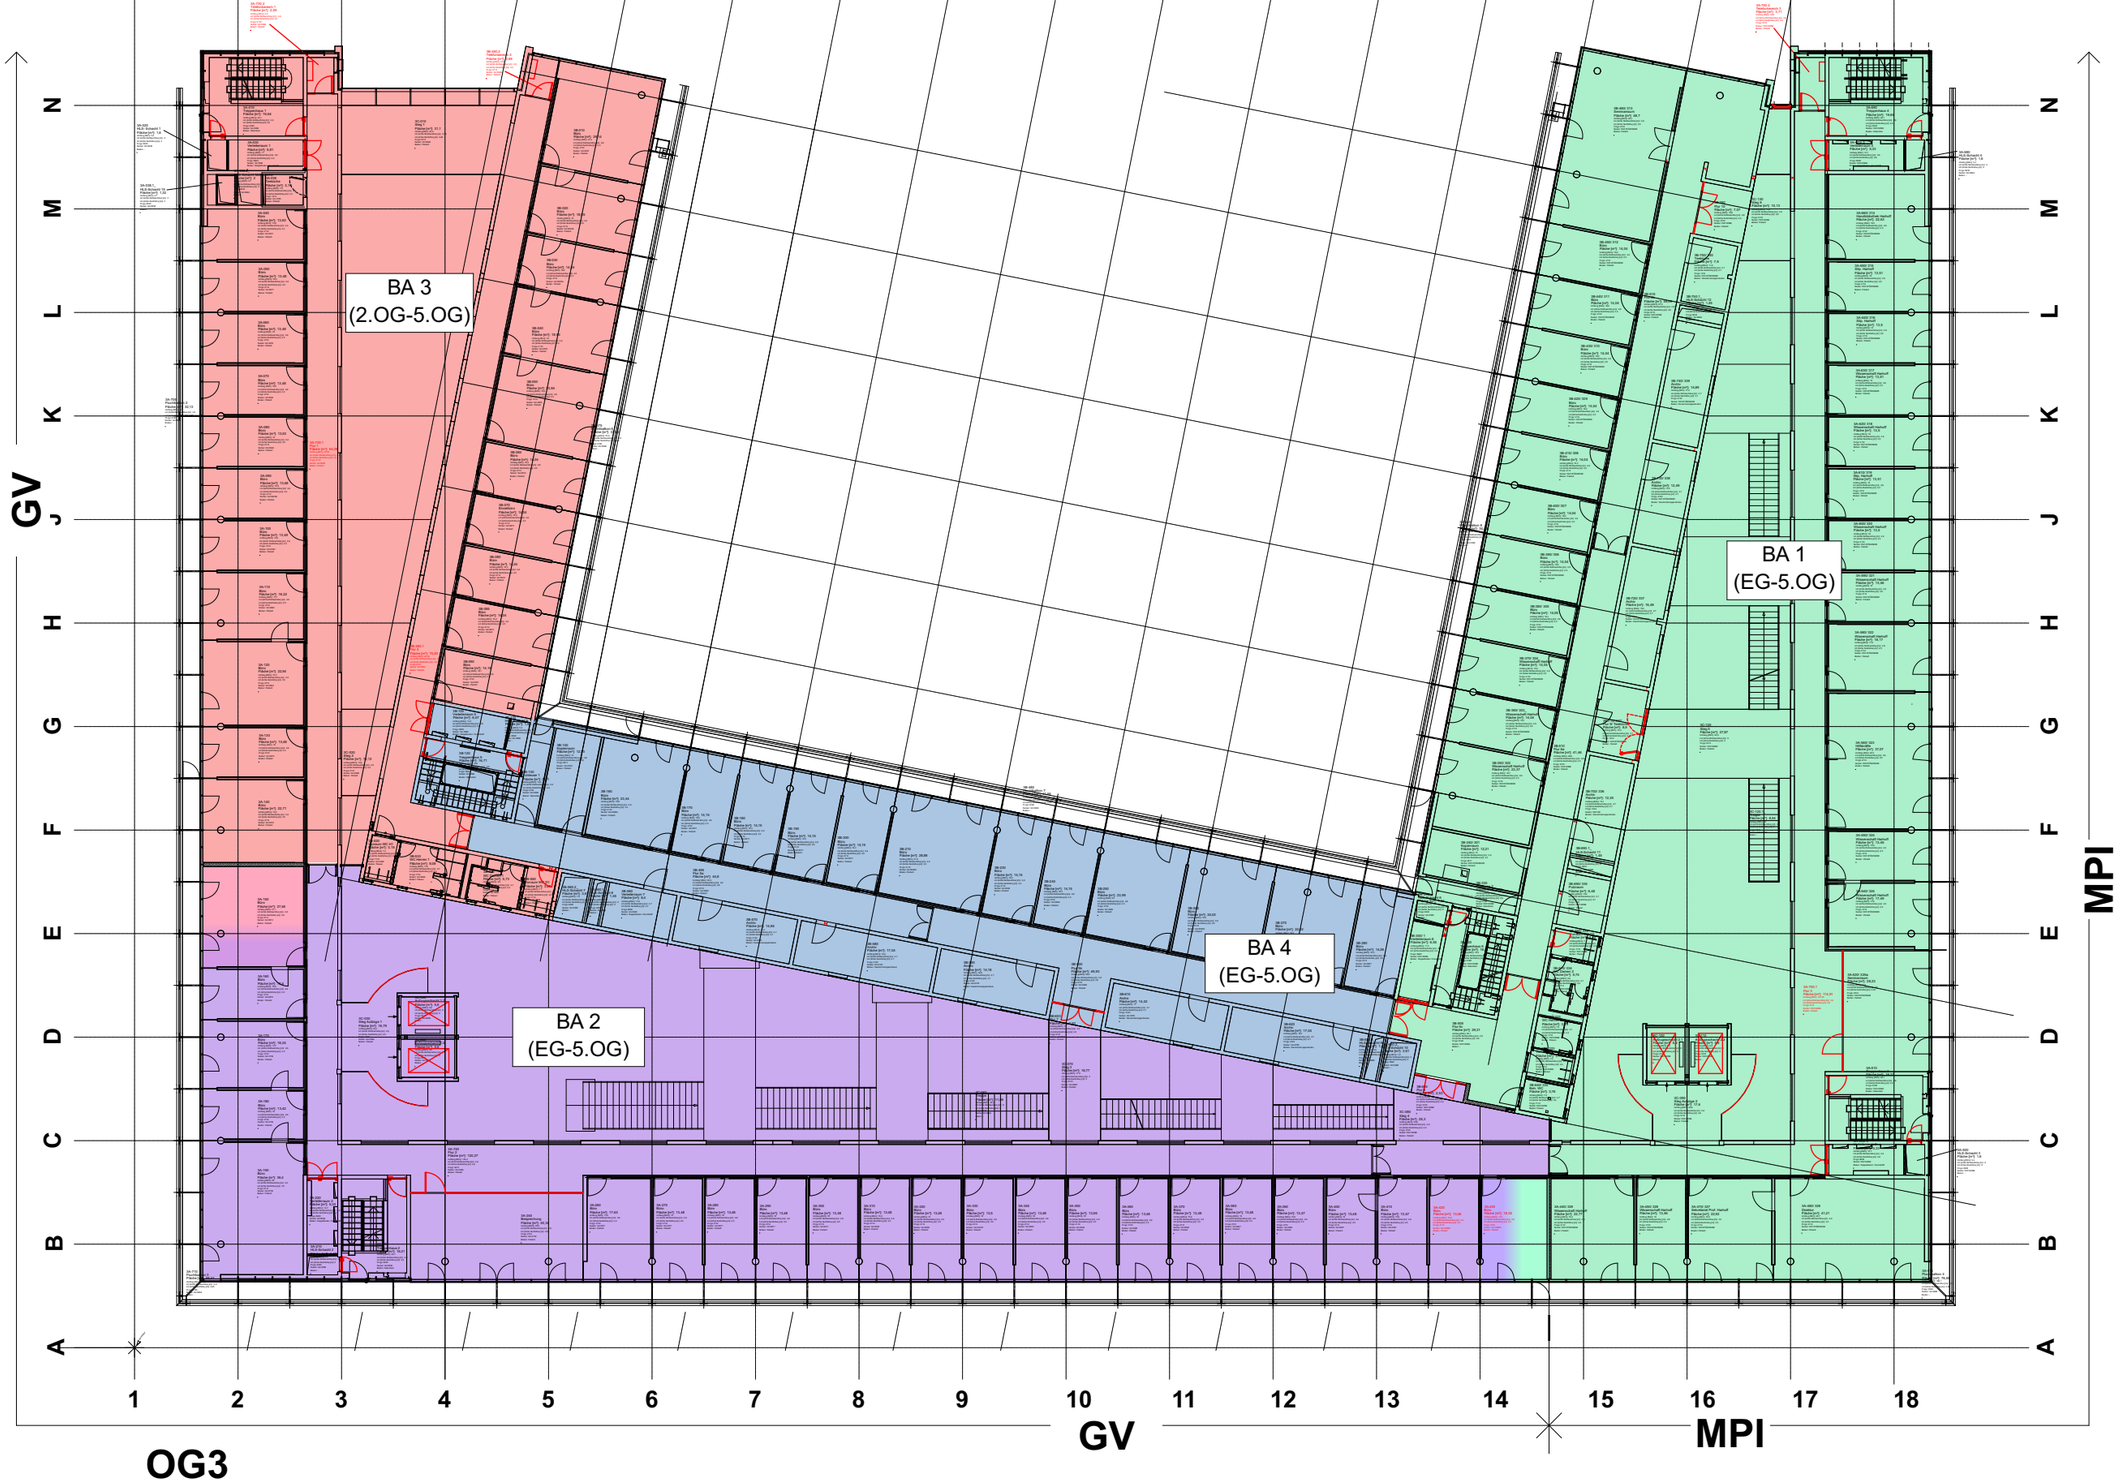

UNTERLAGE NUR ZUR AUSSCHREIBUNG

BAUHERR:
Max-Planck-Gesellschaft
Hofgartenstrasse 8
80539 München

PLANINHALT:
OG3 4 Bauabschnitte

MPG Sanierung Generalverwaltung
Hofgartenstrasse 8
80539 München

Maßstab	Blattgröße	Datum / Gez.
O.M.	420x297 A3	04.11.25

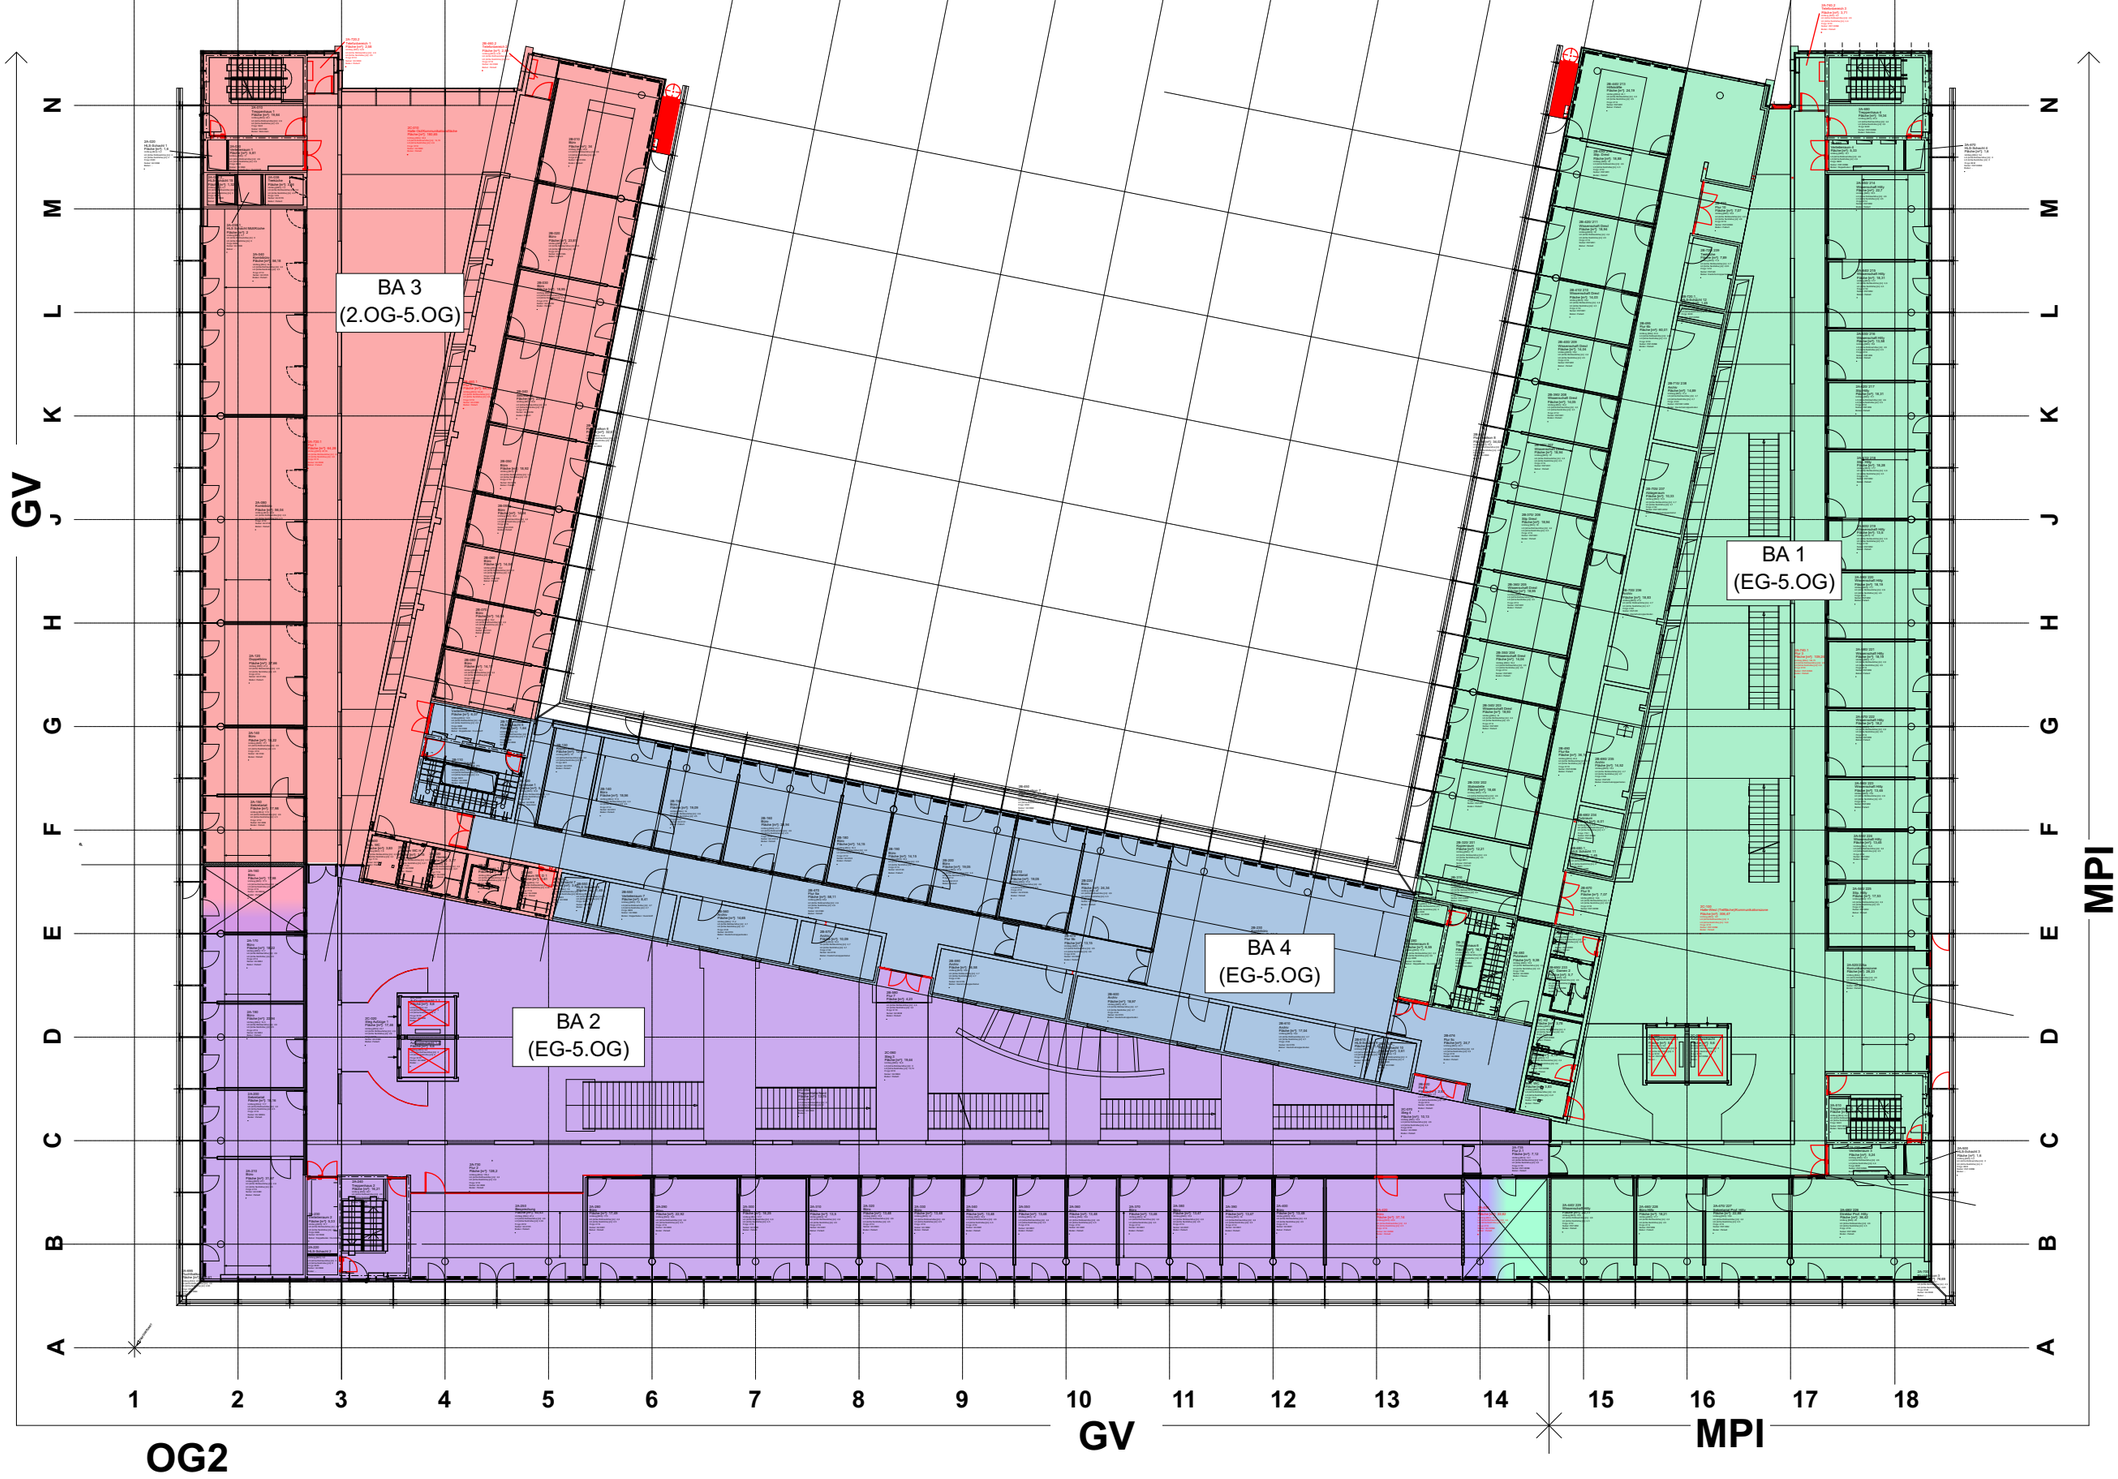

UNTERLAGE NUR ZUR AUSSCHREIBUNG

BAUHERR:	PLANINHALT:	MPG Sanierung Generalverwaltung		
Max-Planck-Gesellschaft Hofgartenstrasse 8 80539 München	OG2 4 Bauabschnitte	Hofgartenstrasse 8 80539 München		
		Maßstab	Blattgröße	Datum / Gez.
		O.M.	420x297 A3	04.11.25

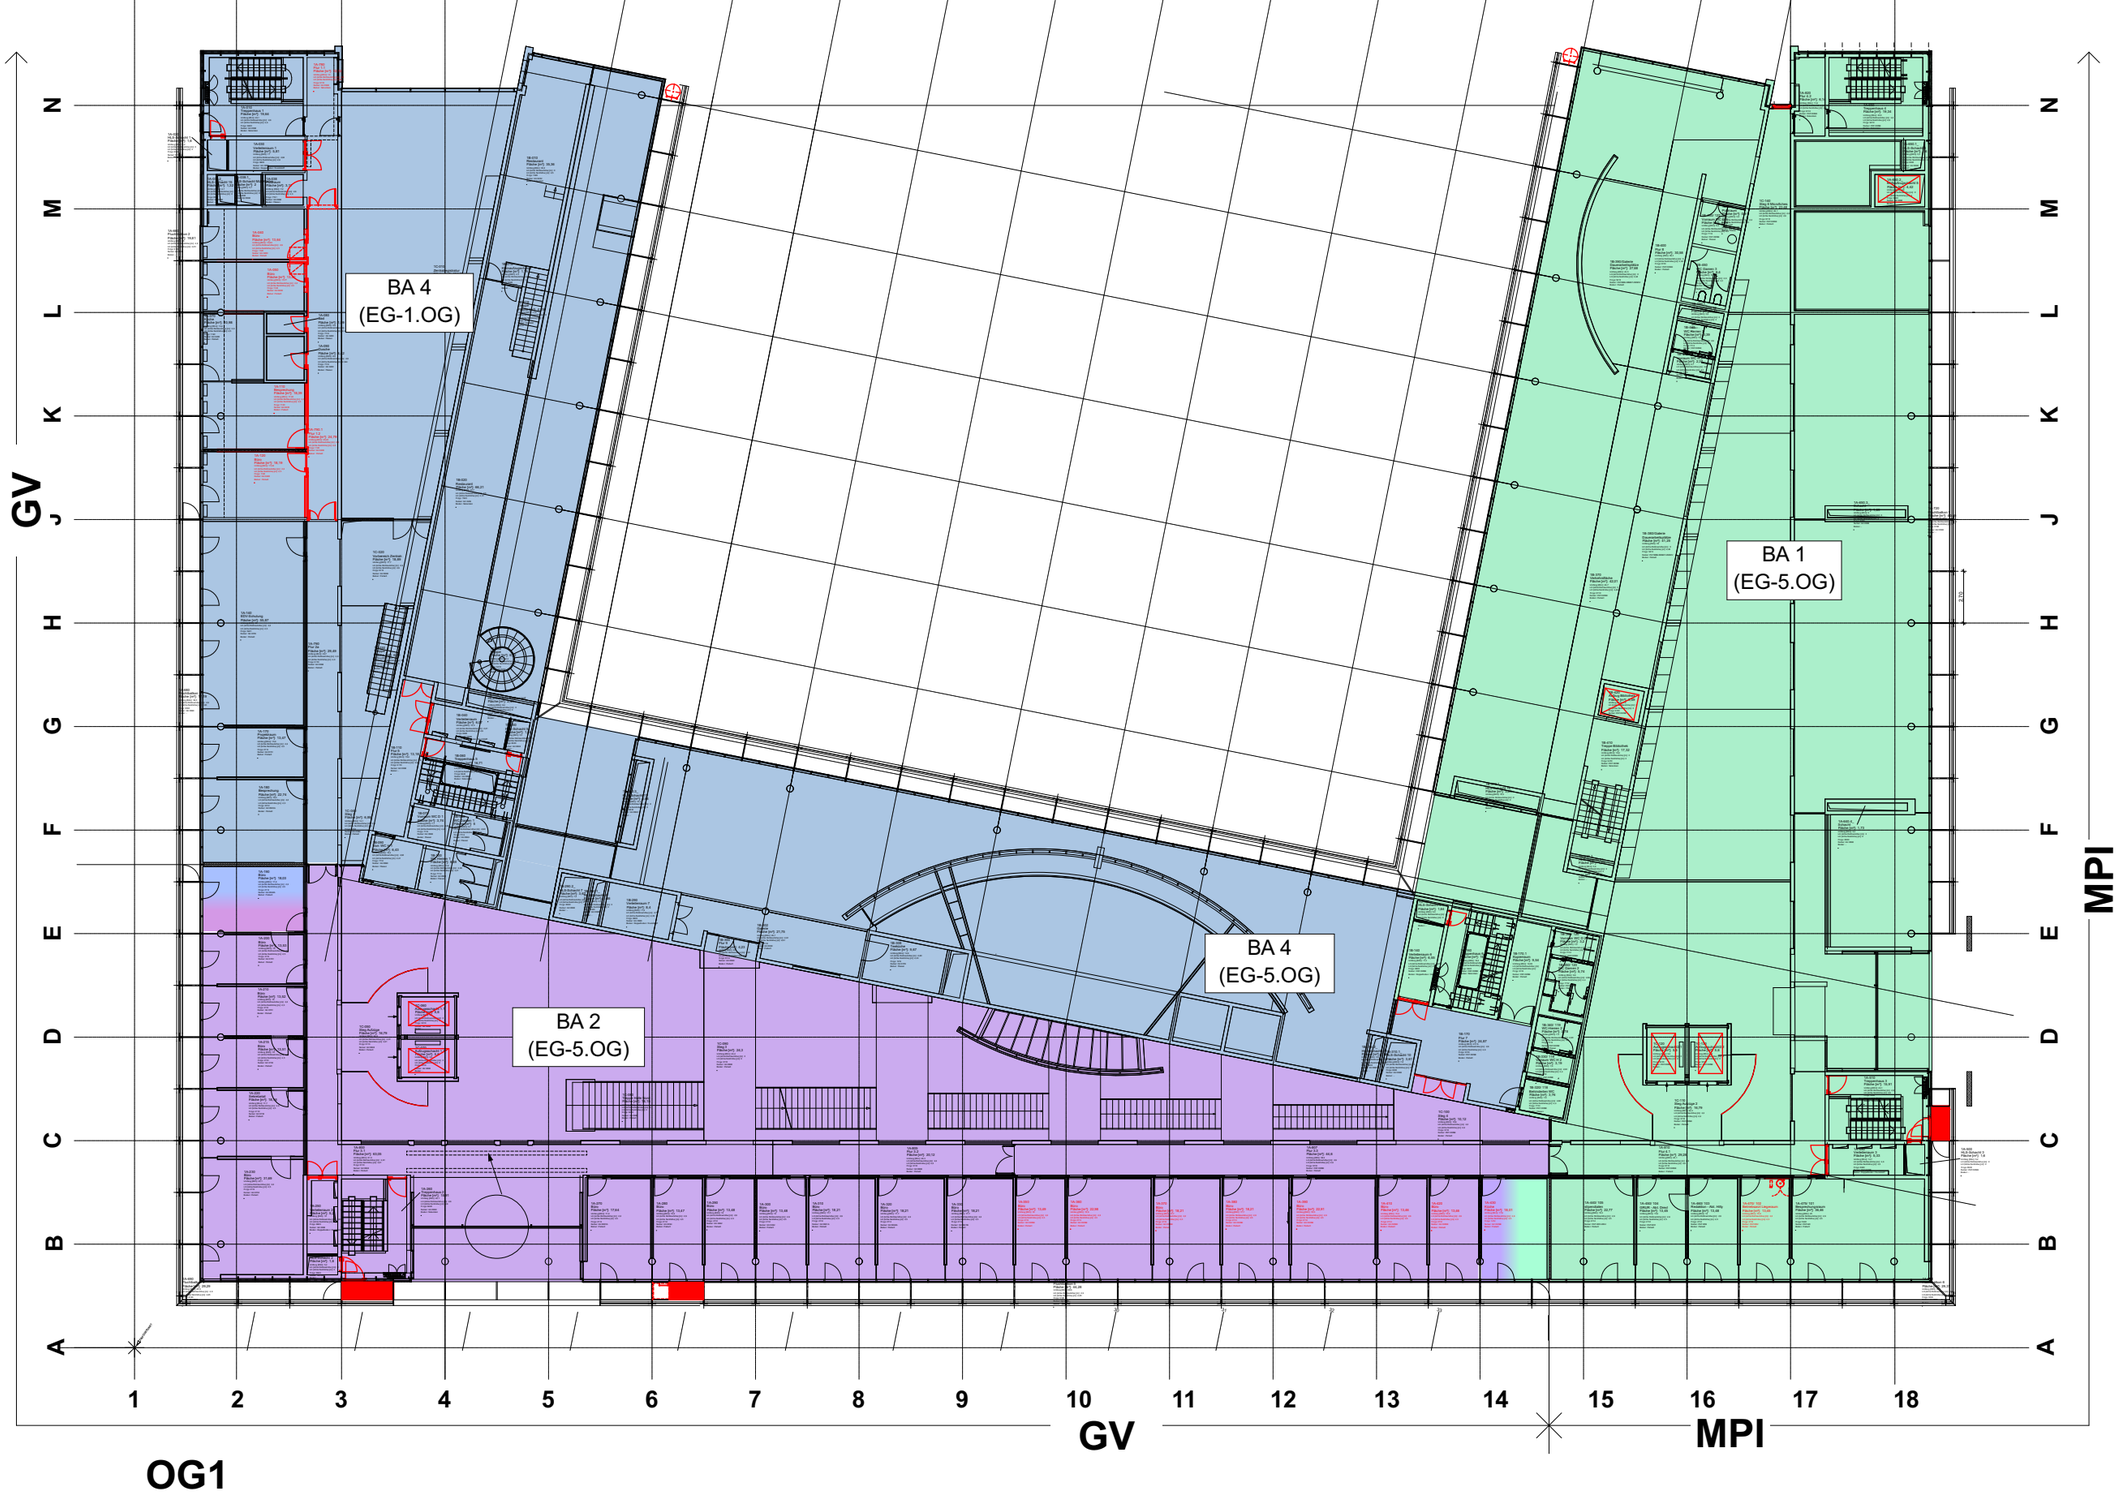

OG1

UNTERLAGE NUR ZUR AUSSCHREIBUNG

BAUHERR:
Max-Planck-Gesellschaft
Hofgartenstrasse 8
80539 München

PLANINHALT:
OG1 4 Bauabschnitte

MPG Sanierung Generalverwaltung
Hofgartenstrasse 8
80539 München

Maßstab	Blattgröße	Datum / Gez.
O.M.	420x297 A3	04.11.25

EG

UNTERLAGE NUR ZUR AUSSCHREIBUNG

BAUHERR:	PLANINHALT:	MPG Sanierung Generalverwaltung		
Max-Planck-Gesellschaft Hofgartenstrasse 8 80539 München	EG 4 Bauabschnitte	Hofgartenstrasse 8 80539 München		
		Maßstab	Blattgröße	Datum / Gez.
		O.M.	420x297 A3	04.11.25

UNTERLAGE NUR ZUR AUSSCHREIBUNG

BAUHERR:
Max-Planck-Gesellschaft
Hofgartenstrasse 8
80539 München

PLANINHALT:
UG 4 Bauabschnitte

MPG Sanierung Generalverwaltung
Hofgartenstrasse 8
80539 München

Maßstab	Blattgröße	Datum / Gez.
O.M.	420x297 A3	04.11.25