

Schließschema Außentür mit GSA mit Fernöffnung und Zutrittskontrolle

Türschloss:

- Selbstverriegelnd
- Geteilte Nuß
- Drückergesteuerte
- Wechselfunktion
- Fernöffnung
- Mit Panikfunktion

Türschließung:

- Mehrfachverriegelung (RC2)
- Arbeitsstrom-Version
- Mit Zeitschaltung im Alarmfall

Stromanschluss Übergabe:

24V - Kabelquerschnitt / Aderanzahl : _____
Schnittstelle ELT/Türbauer
Siehe Markierung in Türübersicht.
Vorranging auf Bandseite und in abgeh. Decke
Übergabe Punkte sind mit der ELT abzusprechen gemeinsam mit ELT und Bauleitung festzulegen

Leistung Türbauer

Leistung ELT

Leitung:


Leitung mit 10 m Kabel bis zum Übergabepunkt.

Türschloss

Schloss + Drückergarnitur
Drückergesteuerter Beschlag D/D mit Fernöffnung und Zeitschaltung im Alarmfall und Schliessverzögerung

Riegelkontakt

Lieferung + Montage mit Kabelübergabe am UP

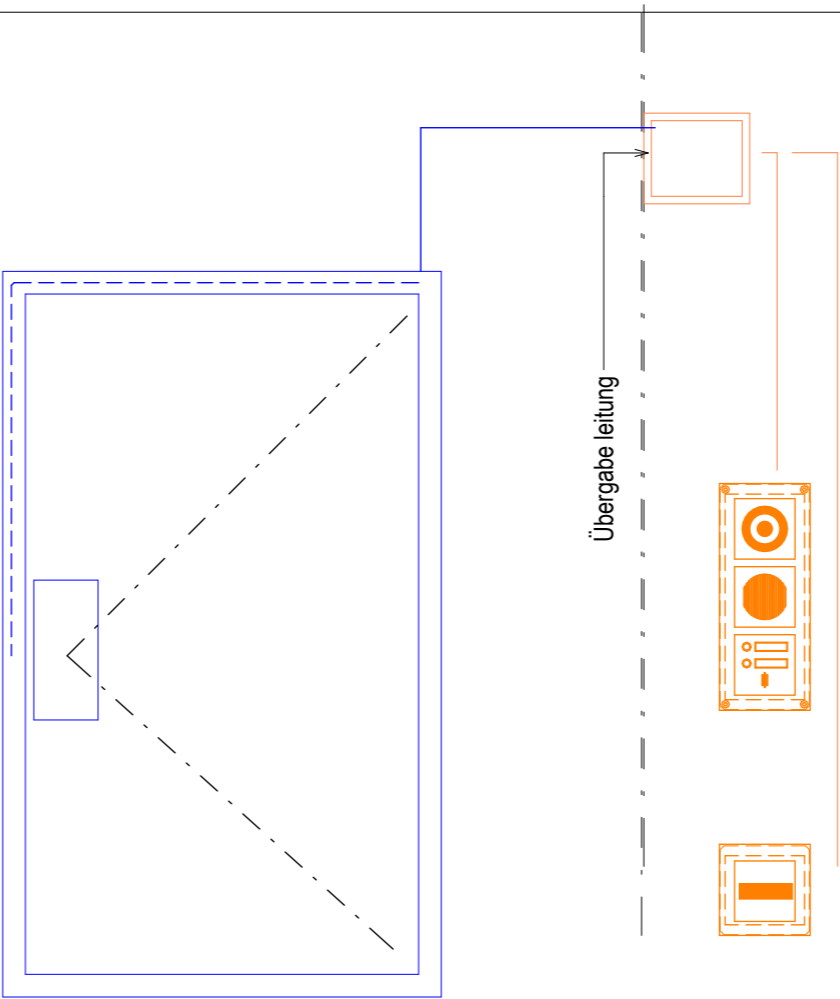

Leerdose o.ä. für Anschluss/Übergabe.
Lieferung und Montage Steuerung
Fernöffnungseinrichtung (Karte / Tranpondersystem)

Gegensprechanlage
Lieferung und Montage

Kamera
Lieferung und Montage

Leseinheit
(Transponder o. Karte)
Lieferung und Montage

Kompatibilität / Hersteller und Typ / Leitprodukt:
Assa Abloy 729 X Mehrfachverriegelung

Kompatibilität / Hersteller und Typ / Leitprodukt:

Plotdatum: 29.04.2026 11:49:12

					Neubau Feuer- und Rettungswache II	Plan Nr. 973-0-5-3.0-DATU-00.3
					Plan Türschemata AT	
						Bearbeitet AB/FA/KL
						Datum 29.04.2026
						Maßstab 1 : 10
	Index	Datum	Änderung	Bearbeitet		