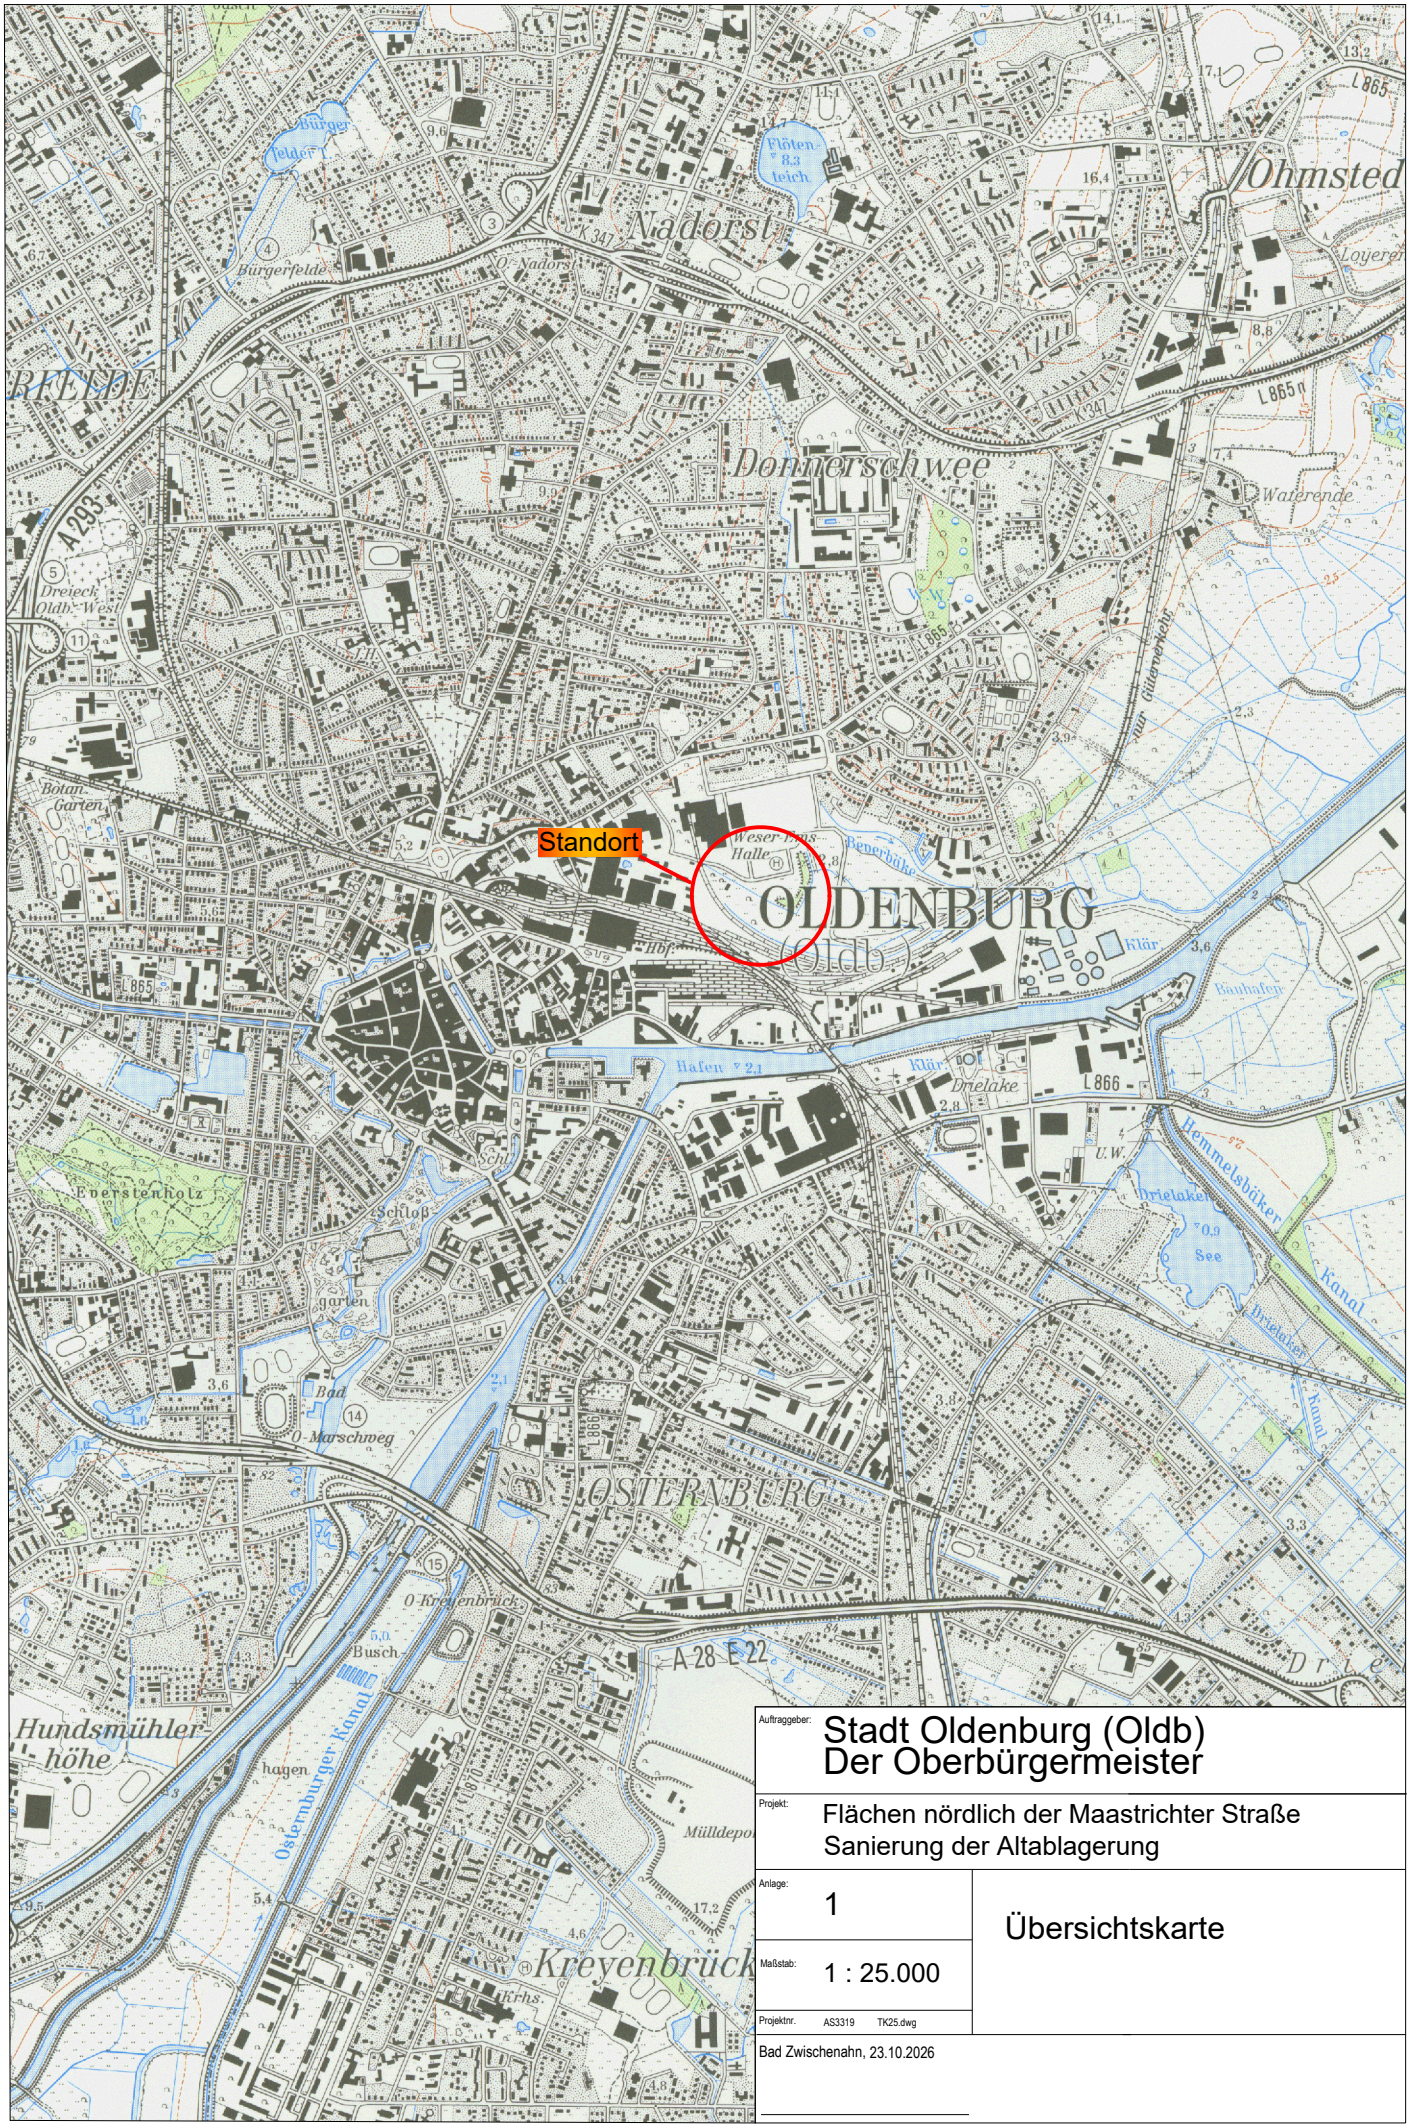


Auftraggeber:	Stadt Oldenburg (Oldb) Der Oberbürgermeister
Projekt:	Flächen nördlich der Maastrichter Straße Sanierung der Altablagerung
Anlage:	1
Maßstab:	1 : 25.000
Projektnr.	AS3319 TK25.dwg

Übersichtskarte

Bad Zwischenahn, 23.10.2026