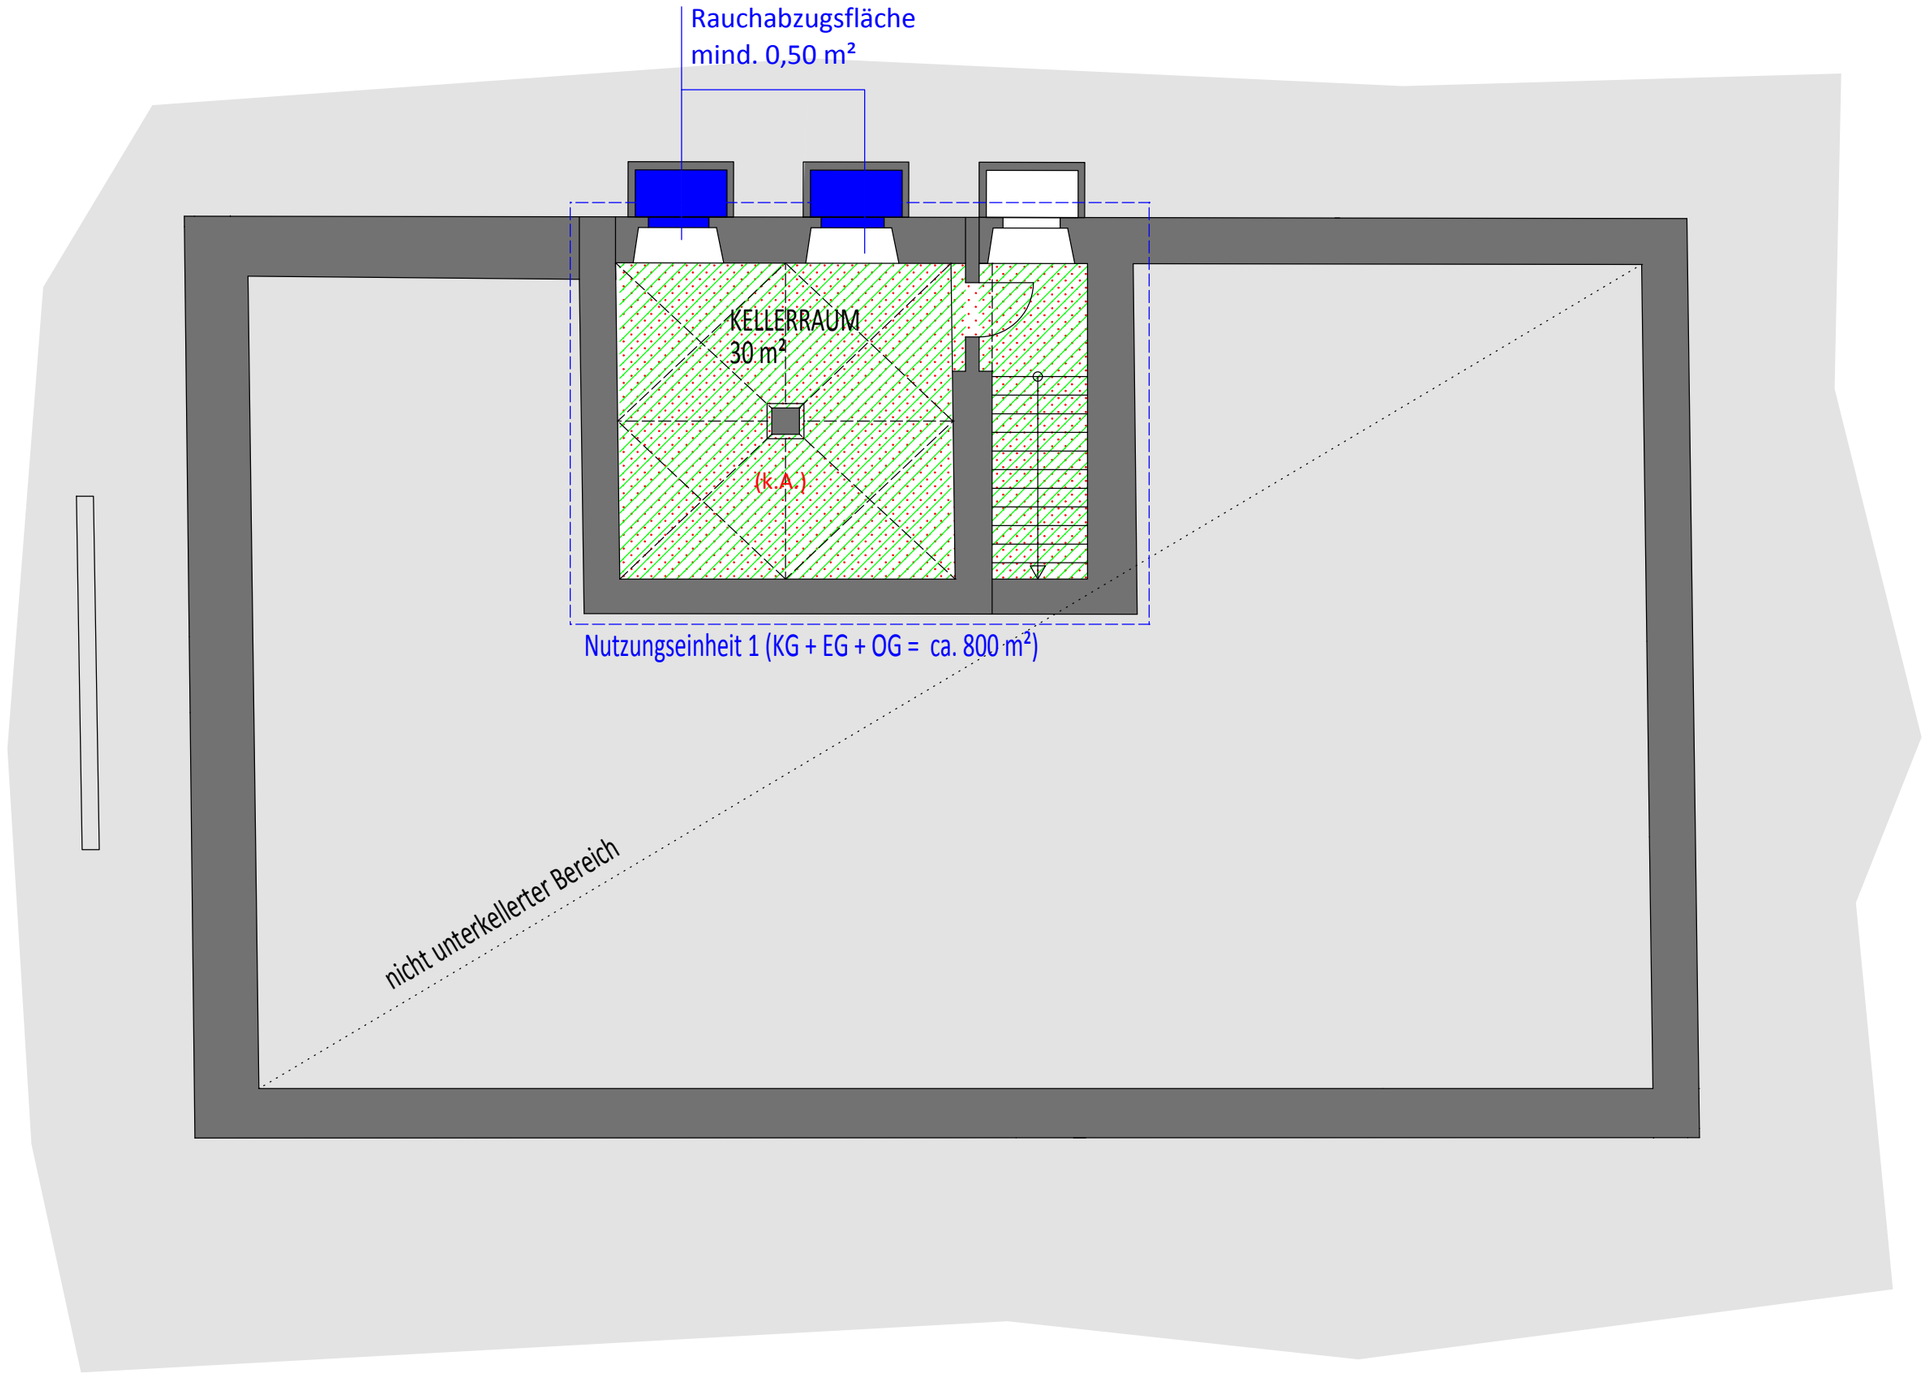


KELLERGESCHOSS

Legende:

Die zeichnerische Darstellung gilt nur in Verbindung mit den textlichen Ausführungen

KTW	Komplextrennwand
BW	Brandwand
Bauart BW	Wand in Bauart einer BW
	BW oder Bauart BW als Versprung oder Ansicht
F90-A	feuerbeständig und aus nicht brennbaren Baustoffen
F90-AB	feuerbeständig in den wesentl. Teilen aus nicht brennbaren Baustoffen
F90-B	feuerbeständig und aus brennbaren Baustoffen
F60-A	hochfeuerhemmend und aus nicht brennbaren Baustoffen
F60-B	hochfeuerhemmend und aus brennbaren Baustoffen gem. M-HFHHolzR
F30-A	feuerhemmend und aus nicht brennbaren Baustoffen
F30-B	feuerhemmend und aus brennbaren Baustoffen
A(A1,A2)	Baustoffe aus nicht brennbaren Baustoffen
	sonstige brandlastenfreizuhaltende Bereiche
	Tür/ Tor T90 bzw. Brandschutzverglasungen F90
	Tür/ Tor T30 bzw. Brandschutzverglasungen F30
	sonst. Tür/Tor bzw. Verglasungen mit Anforderung entspr. Buchstabenkennzeichnung

ergänzende bzw. weiterführende Anforderung entspr. Buchstabenkennzeichnung

G	Verglasungen mit Wärmedurchlaß	D	dichtschließend
...30,...60,...90	Feuerwiderstandsdauer in Minuten	V	vollwandig
A	Baustoffe der Baustoffkl. A1od. A2	S	selbstschließend
RS	rauchdichte gem. DIN 18095	(k.A.)	kein Aufenthalts bzw. Arbeitsplatz

Rettungswegführung

	notwendige Treppenräume /Treppenraumerweiterungen und Außentreppen
	notwendige Flure
	sonstige. Hauptgänge und Nebengänge im Zuge von Rettungswegen
1. RW	1. Rettungswegrichtung
2. RW	2. Rettungsweg zu NAS oder weiteren NAG
NAG	Notausgang ins Freie/ in notw. Treppenraum oder in anderen Brandabschnitt
NAS	Notausstieg
	Anleiterbarkeit über 4-teilige Steckleiter der Feuerwehr
	Anleiterbarkeit über Drechleiter der Feuerwehr
	Sichtverbindung (5% der Grundfläche, mind. jedoch 1,0 m²)

Luftführung und Entrauchung / Wärmeabzug

	Wärmeabzugfläche	ZULUF -,- m²	Zuluftfläche
	aerodynamische Öffnungsfläche		geometrische Öffnungsfläche
-,- m	Rauchschürze mit Angabe zur Höhe (UK Rauchs.) ab OKFFB		

sonstige Flächen / Symbole

	Raum mit höheren Brandlasten- oder Brandentstehungspotential
	Überwachungsbereich Rauchwarnmelder gem. DIN 14676
	...
	...
	...
	...

ASW
Architektur- und Sachverständigenbüro Wolf
Luitpoldstraße 14, 93047 Regensburg, Tel. 0941/ 630809-34
Fax 0941/ 630809-35, www.asw-online.com

Bauvorhaben:

FORSTBETRIEB OBERAMMERGAU

Ettaler Strasse 3 Fl.-Nr. 376, 82487 Oberammergau


Plandarstellung:

Grundriss Kellergeschoss

Plangrundlage:

Bestandspläne vom 01.01.2010

Projektnr.:	Datum :	Maßstab:	Anlage:
11_005	29.05.2012	1_100	D1

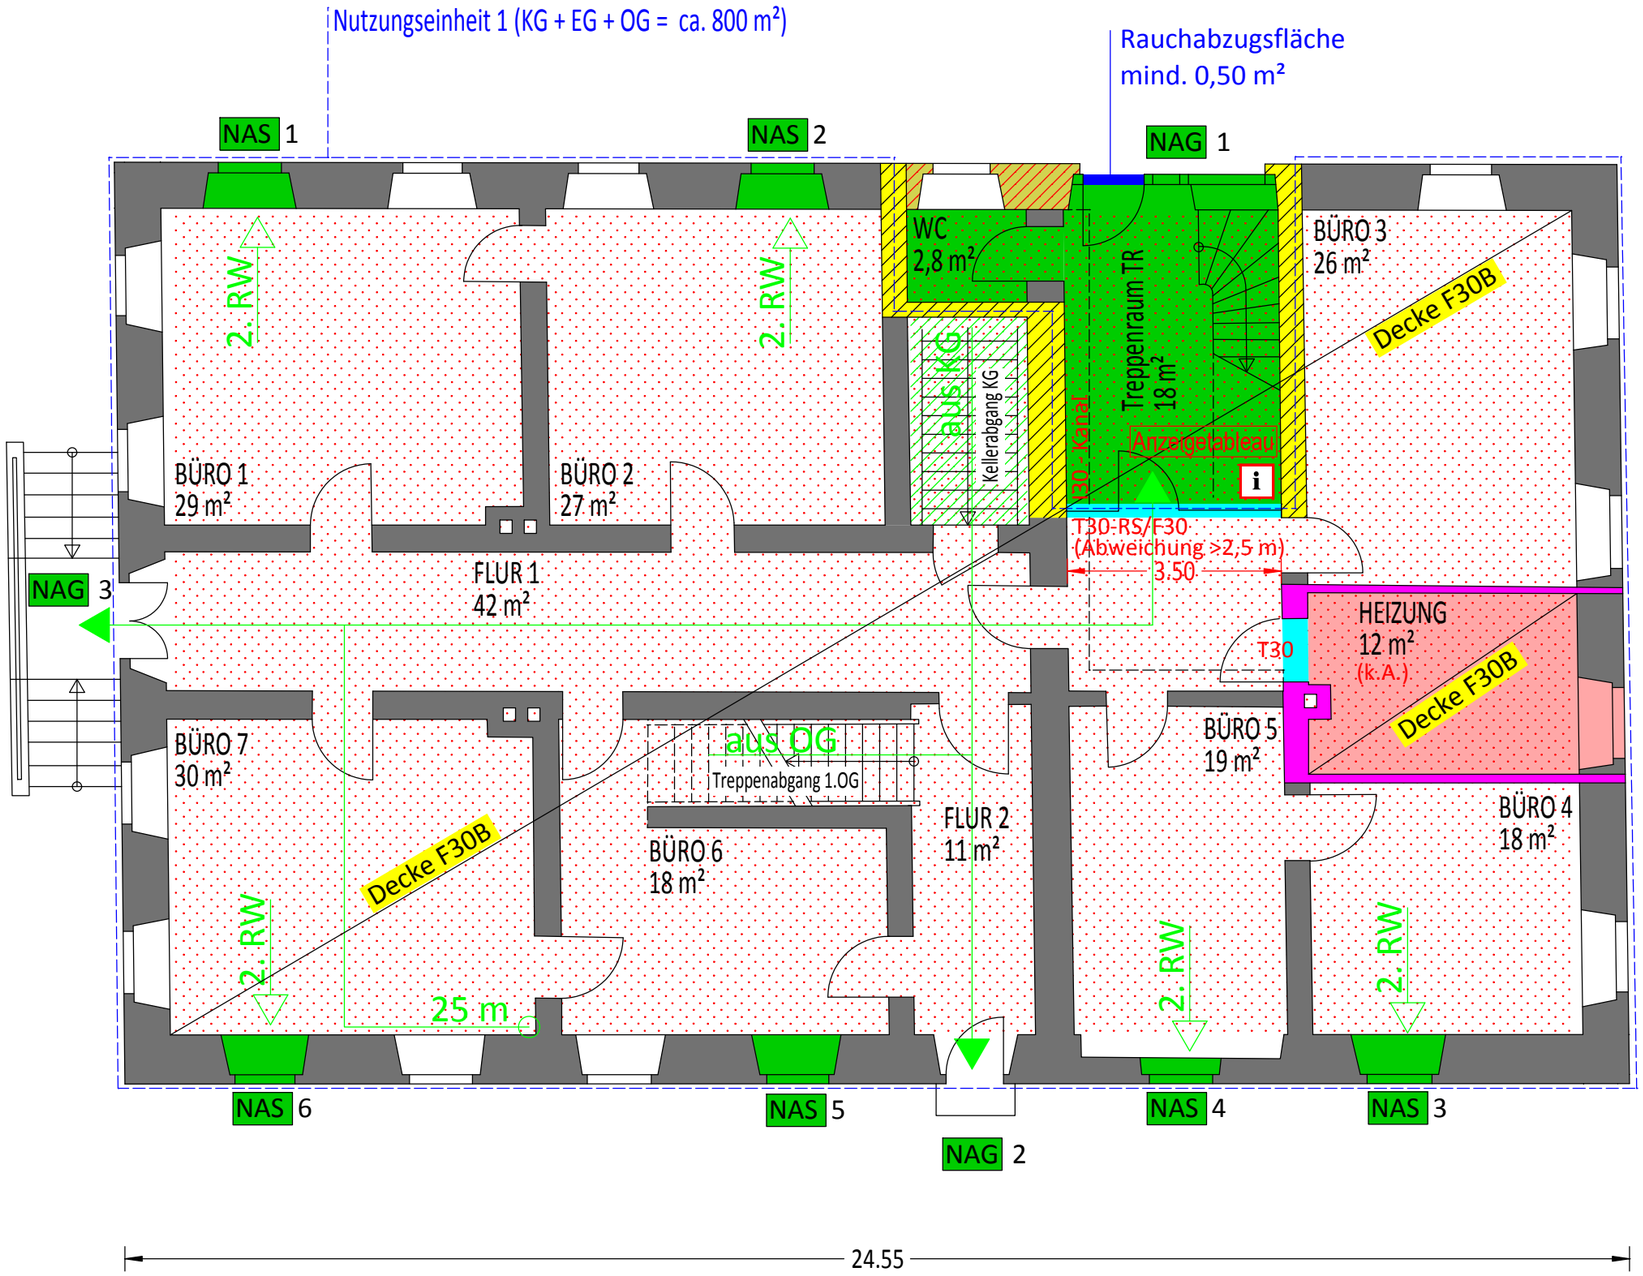

ERDGESCHOSS

Legende:

Die zeichnerische Darstellung gilt nur in Verbindung mit den textlichen Ausführungen

KTW	Komplextrennwand
BW	Brandwand
Bauart BW	Wand in Bauart einer BW
	BW oder Bauart BW als Versprung oder Ansicht
F90-A	feuerbeständig und aus nicht brennbaren Baustoffen
F90-AB	feuerbeständig in den wesentl. Teilen aus nicht brennbaren Baustoffen
F90-B	feuerbeständig und aus brennbaren Baustoffen
F60-A	hochfeuerhemmend und aus nicht brennbaren Baustoffen
F60-B	hochfeuerhemmend und aus brennbaren Baustoffen gem. M-HFHHolzR
F30-A	feuerhemmend und aus nicht brennbaren Baustoffen
F30-B	feuerhemmend und aus brennbaren Baustoffen
A(A1,A2)	Baustoffe aus nicht brennbaren Baustoffen
	sonstige brandlastenfreizuhaltende Bereiche
	Tür/ Tor T90 bzw. Brandschutzverglasungen F90
	Tür/ Tor T30 bzw. Brandschutzverglasungen F30
	sonst. Tür/Tor bzw. Verglasungen mit Anforderung entspr. Buchstabenkennzeichnung

ergänzende bzw. weiterführende Anforderung entspr. Buchstabenkennzeichnung

G	Verglasungen mit Wärmedurchlaß	D	dichtschließend
...30,...60,...90	Feuerwiderstandsdauer in Minuten	V	vollwandig
A	Baustoffe der Baustoffkl. A1od. A2	S	selbstschließend
RS	rauchdichte gem. DIN 18095	(k.A.)	kein Aufenthalts bzw. Arbeitsplatz

Rettungswegführung

	notwendige Treppenräume /Treppenraumerweiterungen und Außentreppen
	notwendige Flure
	sonstige. Hauptgänge und Nebengänge im Zuge von Rettungswegen
1. RW	1. Rettungswegrichtung
2. RW	2. Rettungsweg zu NAS oder weiteren NAG
NAG	Notausgang ins Freie/ in notw. Treppenraum oder in anderen Brandabschnitt
NAS	Notausstieg
	Anleiterbarkeit über 4-teilige Steckleiter der Feuerwehr
	Anleiterbarkeit über Drechleiter der Feuerwehr
	Sichtverbindung (5% der Grundfläche, mind. jedoch 1,0 m²)

Luftführung und Entrauchung / Wärmeabzug

	Wärmeabzugfläche	ZULUF -,- m²	Zuluftfläche
	aerodynamische Öffnungsfläche		geometrische Öffnungsfläche
T -,- m	Rauchschürze mit Angabe zur Höhe (UK Rauchs.) ab OKFFB		

sonstige Flächen / Symbole

	Raum mit höheren Brandlasten- oder Brandentstehungspotential
	Überwachungsbereich Rauchwarnmelder gem. DIN 14676
	...
	...
	...
	...

ASW
Architektur- und Sachverständigenbüro Wolf
Luitpoldstraße 14, 93047 Regensburg, Tel. 0941/ 630809-34
Fax 0941/ 630809-35, www.asw-online.com

Bauvorhaben:

FORSTBETRIEB OBERAMMERGAU

Ettaler Strasse 3 Fl.-Nr. 376, 82487 Oberammergau


Plandarstellung:

Grundriss Erdgeschoss

Plangrundlage:

Bestandspläne vom 01.01.2010

Projektnr.:	Datum :	Maßstab:	Anlage:
11_005	29.05.2012	1_100	D2

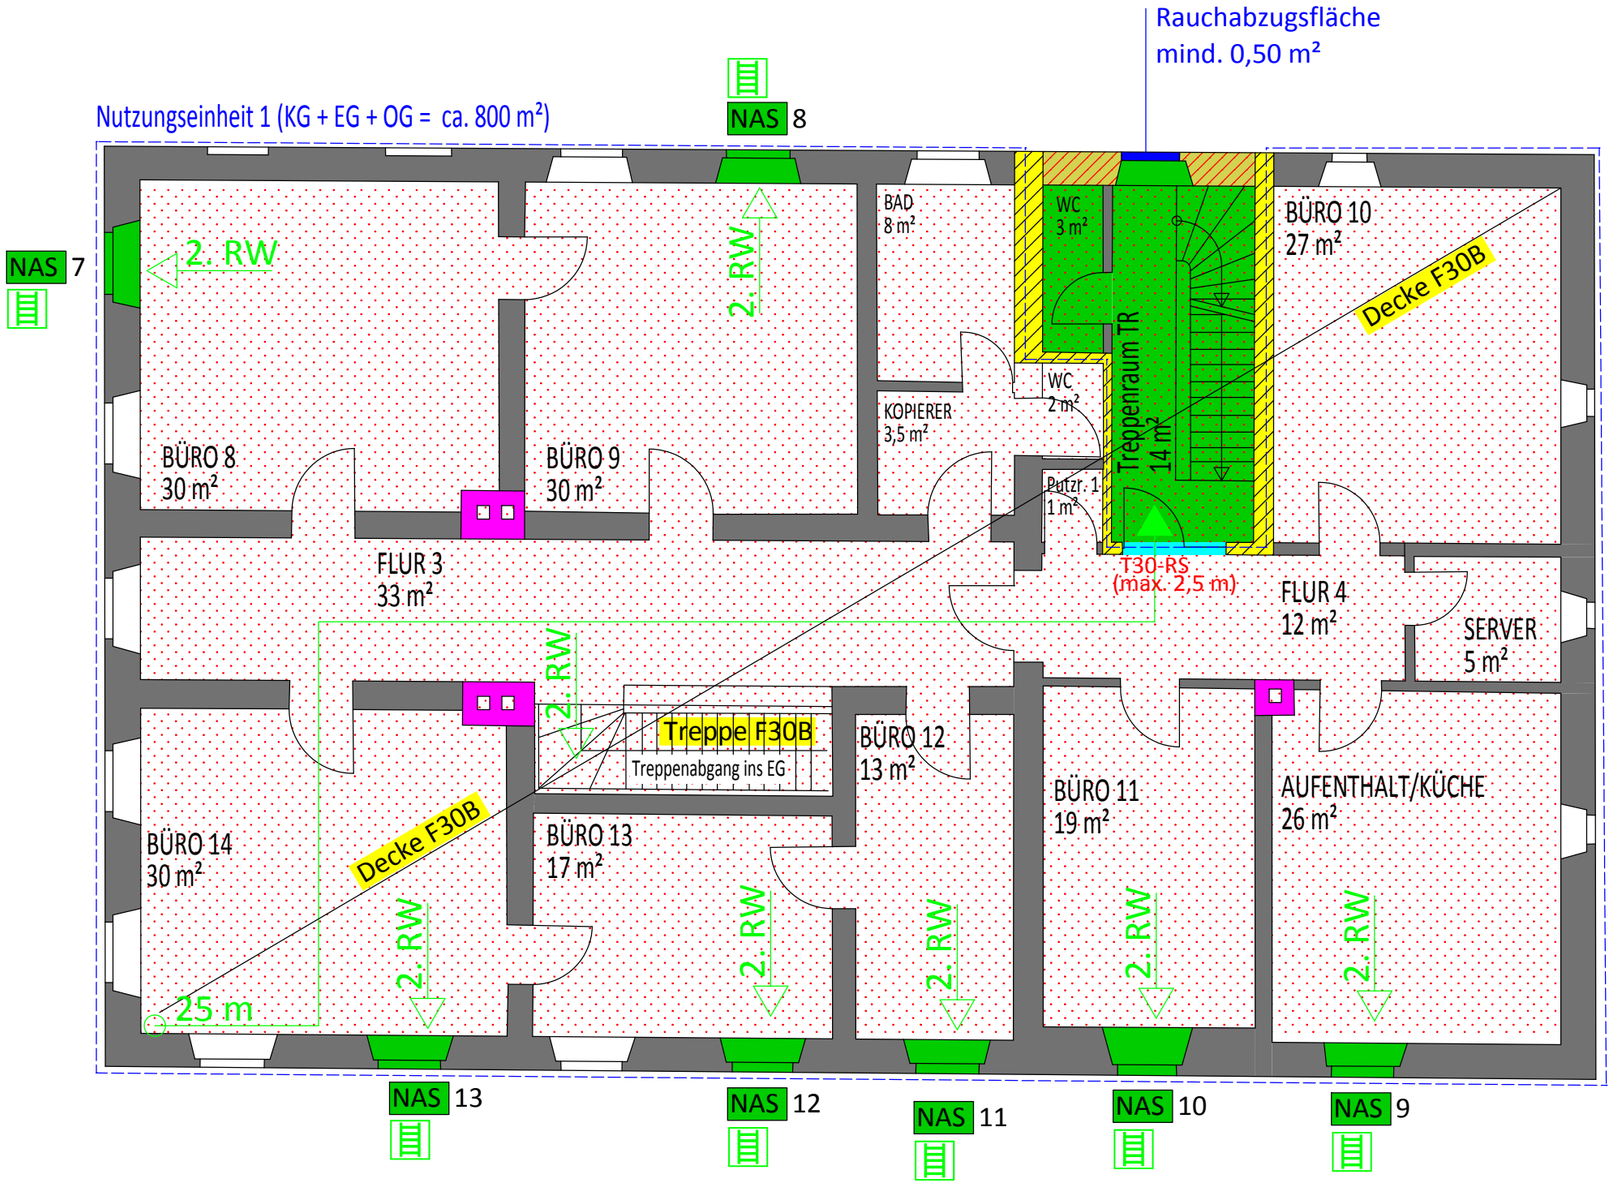

OBERGESCHOSS

Legende:

Die zeichnerische Darstellung gilt nur in Verbindung mit den textlichen Ausführungen

KTW	Komplextrennwand
BW	Brandwand
Bauart BW	Wand in Bauart einer BW
	BW oder Bauart BW als Versprung oder Ansicht
F90-A	feuerbeständig und aus nicht brennbaren Baustoffen
F90-AB	feuerbeständig in den wesentl. Teilen aus nicht brennbaren Baustoffen
F90-B	feuerbeständig und aus brennbaren Baustoffen
F60-A	hochfeuerhemmend und aus nicht brennbaren Baustoffen
F60-B	hochfeuerhemmend und aus brennbaren Baustoffen gem. M-HFHHolzR
F30-A	feuerhemmend und aus nicht brennbaren Baustoffen
F30-B	feuerhemmend und aus brennbaren Baustoffen
A(A1,A2)	Baustoffe aus nicht brennbaren Baustoffen
	sonstige brandlastenfreizuhaltende Bereiche
	Tür/ Tor T90 bzw. Brandschutzverglasungen F90
	Tür/ Tor T30 bzw. Brandschutzverglasungen F30
	sonst. Tür/Tor bzw. Verglasungen mit Anforderung entspr. Buchstabenkennzeichnung

ergänzende bzw. weiterführende Anforderung entspr. Buchstabenkennzeichnung

G	Verglasungen mit Wärmedurchlaß	D	dichtschließend
...30,...60,...90	Feuerwiderstandsdauer in Minuten	V	vollwandig
A	Baustoffe der Baustoffkl. A1od. A2	S	selbstschließend
RS	rauchdichte gem. DIN 18095	(k.A.)	kein Aufenthalts bzw. Arbeitsplatz

Rettungswegführung

	notwendige Treppenräume /Treppenraumerweiterungen und Außentreppen
	notwendige Flure
	sonstige. Hauptgänge und Nebengänge im Zuge von Rettungswegen
1. RW	1. Rettungswegrichtung
2. RW	2. Rettungsweg zu NAS oder weiteren NAG
NAG	Notausgang ins Freie/ in notw. Treppenraum oder in anderen Brandabschnitt
NAS	Notausstieg
	Anleiterbarkeit über 4-teilige Steckleiter der Feuerwehr
	Anleiterbarkeit über Drechleiter der Feuerwehr
	Sichtverbindung (5% der Grundfläche, mind. jedoch 1,0 m²)

Luftführung und Entrauchung / Wärmeabzug

	Wärmeabzugfläche	ZULUF ... m²	Zuluftfläche
	aerodynamische Öffnungsfläche		geometrische Öffnungsfläche
1,.. m	Rauchschürze mit Angabe zur Höhe (UK Rauchs.) ab OKFFB		

sonstige Flächen / Symbole

	Raum mit höheren Brandlasten- oder Brandentstehungspotential
	Überwachungsbereich Rauchwarnmelder gem. DIN 14676
	...
	...
	...
	...


ASW
Architektur- und Sachverständigenbüro Wolf
Luitpoldstraße 14, 93047 Regensburg, Tel. 0941/ 630809-34
Fax 0941/ 630809-35, www.asw-online.com

Bauvorhaben:
FORSTBETRIEB OBERAMMERGAU
Ettaler Strasse 3 Fl.-Nr. 376, 82487 Oberammergau

Plandarstellung:
Grundriss Obergeschoss

Plangrundlage:
Bestandspläne vom 01.01.2010

Projektnr.:	Datum :	Maßstab:	Anlage:
11_005	29.05.2012	1_100	D3

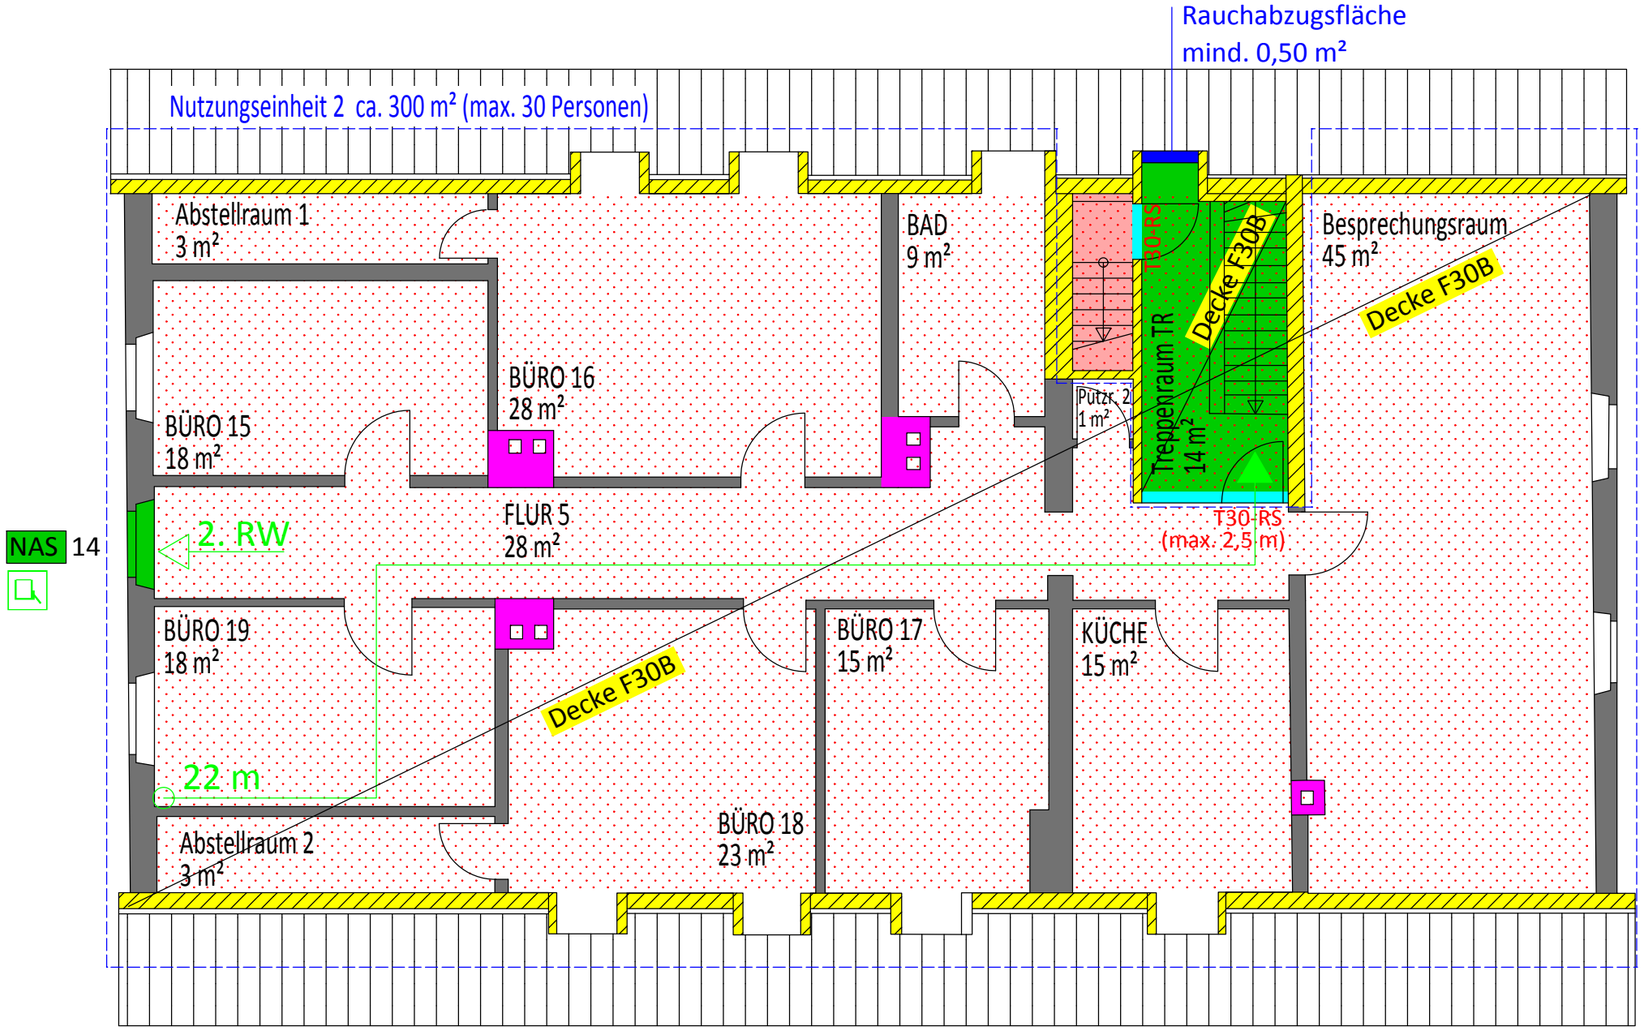

DACHGESCHOSS

Legende:

Die zeichnerische Darstellung gilt nur in Verbindung mit den textlichen Ausführungen

KTW	Komplextrennwand
BW	Brandwand
Bauart BW	Wand in Bauart einer BW
	BW oder Bauart BW als Versprung oder Ansicht
F90-A	feuerbeständig und aus nicht brennbaren Baustoffen
F90-AB	feuerbeständig in den wesentl. Teilen aus nicht brennbaren Baustoffen
F90-B	feuerbeständig und aus brennbaren Baustoffen
F60-A	hochfeuerhemmend und aus nicht brennbaren Baustoffen
F60-B	hochfeuerhemmend und aus brennbaren Baustoffen gem. M-HFHHolzR
F30-A	feuerhemmend und aus nicht brennbaren Baustoffen
F30-B	feuerhemmend und aus brennbaren Baustoffen
A(A1,A2)	Baustoffe aus nicht brennbaren Baustoffen
	sonstige brandlastenfreizuhaltende Bereiche
	Tür/ Tor T90 bzw. Brandschutzverglasungen F90
	Tür/ Tor T30 bzw. Brandschutzverglasungen F30
	sonst. Tür/Tor bzw. Verglasungen mit Anforderung entspr. Buchstabenkennzeichnung

ergänzende bzw. weiterführende Anforderung entspr. Buchstabenkennzeichnung

G	Verglasungen mit Wärmedurchlaß	D	dichtschließend
...30,...60,...90	Feuerwiderstandsdauer in Minuten	V	vollwandig
A	Baustoffe der Baustoffkl. A1od. A2	S	selbstschließend
RS	rauchdichte gem. DIN 18095	(k.A.)	kein Aufenthalts bzw. Arbeitsplatz

Rettungswegführung

	notwendige Treppenräume /Treppenraumerweiterungen und Außentreppen
	notwendige Flure
	sonstige. Hauptgänge und Nebengänge im Zuge von Rettungswegen
1. RW	1. Rettungswegrichtung
2. RW	2. Rettungsweg zu NAS oder weiteren NAG
NAG	Notausgang ins Freie/ in notw. Treppenraum oder in anderen Brandabschnitt
NAS	Notausstieg
	Anleiterbarkeit über 4-teilige Steckleiter der Feuerwehr
	Anleiterbarkeit über Drechleiter der Feuerwehr
	Sichtverbindung (5% der Grundfläche, mind. jedoch 1,0 m²)

Luftführung und Entrauchung / Wärmeabzug

	Wärmeabzugfläche	ZULUF ...m²	Zuluftfläche
	aerodynamische Öffnungsfläche		geometrische Öffnungsfläche
T...m	Rauchschürze mit Angabe zur Höhe (UK Rauchs.) ab OKFFB		

sonstige Flächen / Symbole

	Raum mit höheren Brandlasten- oder Brandentstehungspotential
	Überwachungsbereich Rauchwarnmelder gem. DIN 14676
	...
	...
	...
	...

ASW
Architektur- und Sachverständigenbüro Wolf
Luitpoldstraße 14, 93047 Regensburg, Tel. 0941/ 630809-34
Fax 0941/ 630809-35, www.asw-online.com

Bauvorhaben:

FORSTBETRIEB OBERAMMERGAU

Ettaler Strasse 3 Fl.-Nr. 376, 82487 Oberammergau


Plandarstellung:

Grundriss Dachgeschoss

Plangrundlage:

Bestandspläne vom 01.01.2010

Projektnr.:	Datum :	Maßstab:	Anlage:
11 005	29.05.2012	1 100	D4

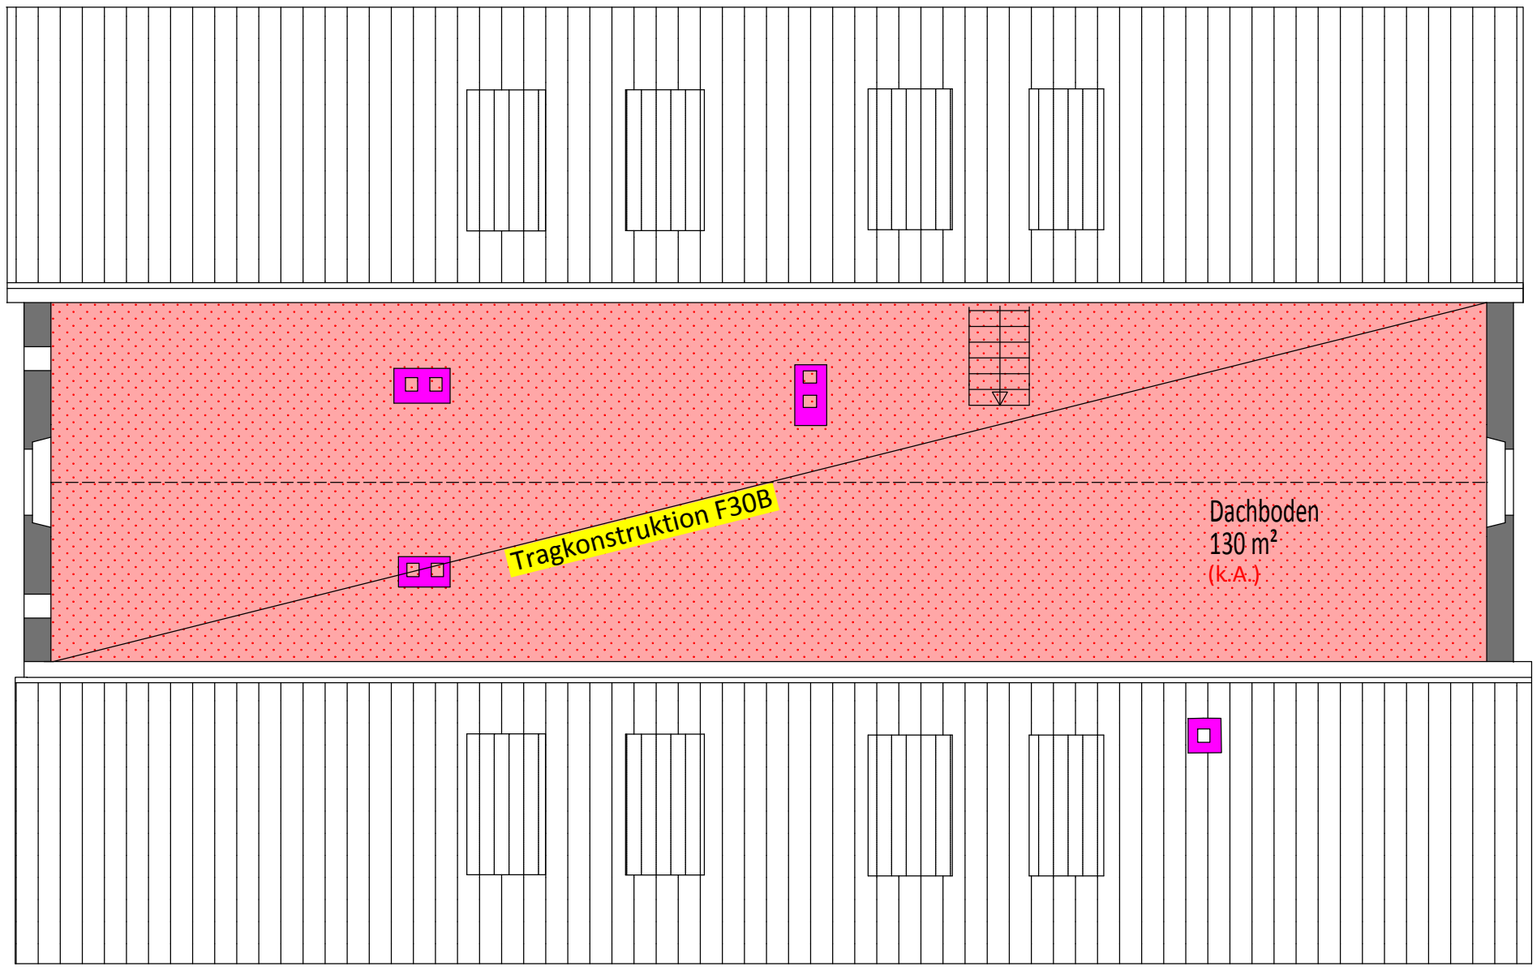

SPITZBODEN

Legende:

Die zeichnerische Darstellung gilt nur in Verbindung mit den textlichen Ausführungen

KTW	Komplextrennwand
BW	Brandwand
Bauart BW	Wand in Bauart einer BW
	BW oder Bauart BW als Versprung oder Ansicht
F90-A	feuerbeständig und aus nicht brennbaren Baustoffen
F90-AB	feuerbeständig in den wesentl. Teilen aus nicht brennbaren Baustoffen
F90-B	feuerbeständig und aus brennbaren Baustoffen
F60-A	hochfeuerhemmend und aus nicht brennbaren Baustoffen
F60-B	hochfeuerhemmend und aus brennbaren Baustoffen gem. M-HFHHolzR
F30-A	feuerhemmend und aus nicht brennbaren Baustoffen
F30-B	feuerhemmend und aus brennbaren Baustoffen
A(A1,A2)	Baustoffe aus nicht brennbaren Baustoffen
	sonstige brandlastenfreizuhaltende Bereiche
	Tür/ Tor T90 bzw. Brandschutzverglasungen F90
	Tür/ Tor T30 bzw. Brandschutzverglasungen F30
	sonst. Tür/Tor bzw. Verglasungen mit Anforderung entspr. Buchstabenkennzeichnung

ergänzende bzw. weiterführende Anforderung entspr. Buchstabenkennzeichnung

G	Verglasungen mit Wärmedurchlaß	D	dichtschließend
...30,...60,...90	Feuerwiderstandsdauer in Minuten	V	vollwandig
A	Baustoffe der Baustoffkl. A1od. A2	S	selbstschließend
RS	rauchdichte gem. DIN 18095	(k.A.)	kein Aufenthalts bzw. Arbeitsplatz

Rettungswegführung

	notwendige Treppenräume /Treppenraumerweiterungen und Außentreppen
	notwendige Flure
	sonstige. Hauptgänge und Nebengänge im Zuge von Rettungswegen
1. RW	1. Rettungswegrichtung
2. RW	2. Rettungsweg zu NAS oder weiteren NAG
NAG	Notausgang ins Freie/ in notw. Treppenraum oder in anderen Brandabschnitt
NAS	Notausstieg
	Anleiterbarkeit über 4-teilige Steckleiter der Feuerwehr
	Anleiterbarkeit über Drechleiter der Feuerwehr
	Sichtverbindung (5% der Grundfläche, mind. jedoch 1,0 m²)

Luftführung und Entrauchung / Wärmeabzug

	Wärmeabzugfläche	ZULUF -,- m²	Zuluftfläche
	aerodynamische Öffnungsfläche		geometrische Öffnungsfläche
T -,- m	Rauchschürze mit Angabe zur Höhe (UK Rauchs.) ab OKFFB		

sonstige Flächen / Symbole

	Raum mit höheren Brandlasten- oder Brandentstehungspotential
	Überwachungsbereich Rauchwarnmelder gem. DIN 14676
	...
	...
	...
	...

ASW
Architektur- und Sachverständigenbüro Wolf
Luitpoldstraße 14, 93047 Regensburg, Tel. 0941/ 630809-34
Fax 0941/ 630809-35, www.asw-online.com

Bauvorhaben:

FORSTBETRIEB OBERAMMERGAU

Ettaler Strasse 3 Fl.-Nr. 376, 82487 Oberammergau

Plandarstellung:

Grundriss Spitzboden

Plangrundlage:

Bestandspläne vom 01.01.2010

Projektnr.:	Datum :	Maßstab:	Anlage:
11_005	29.05.2012	1_100	D5