



A-EBENE

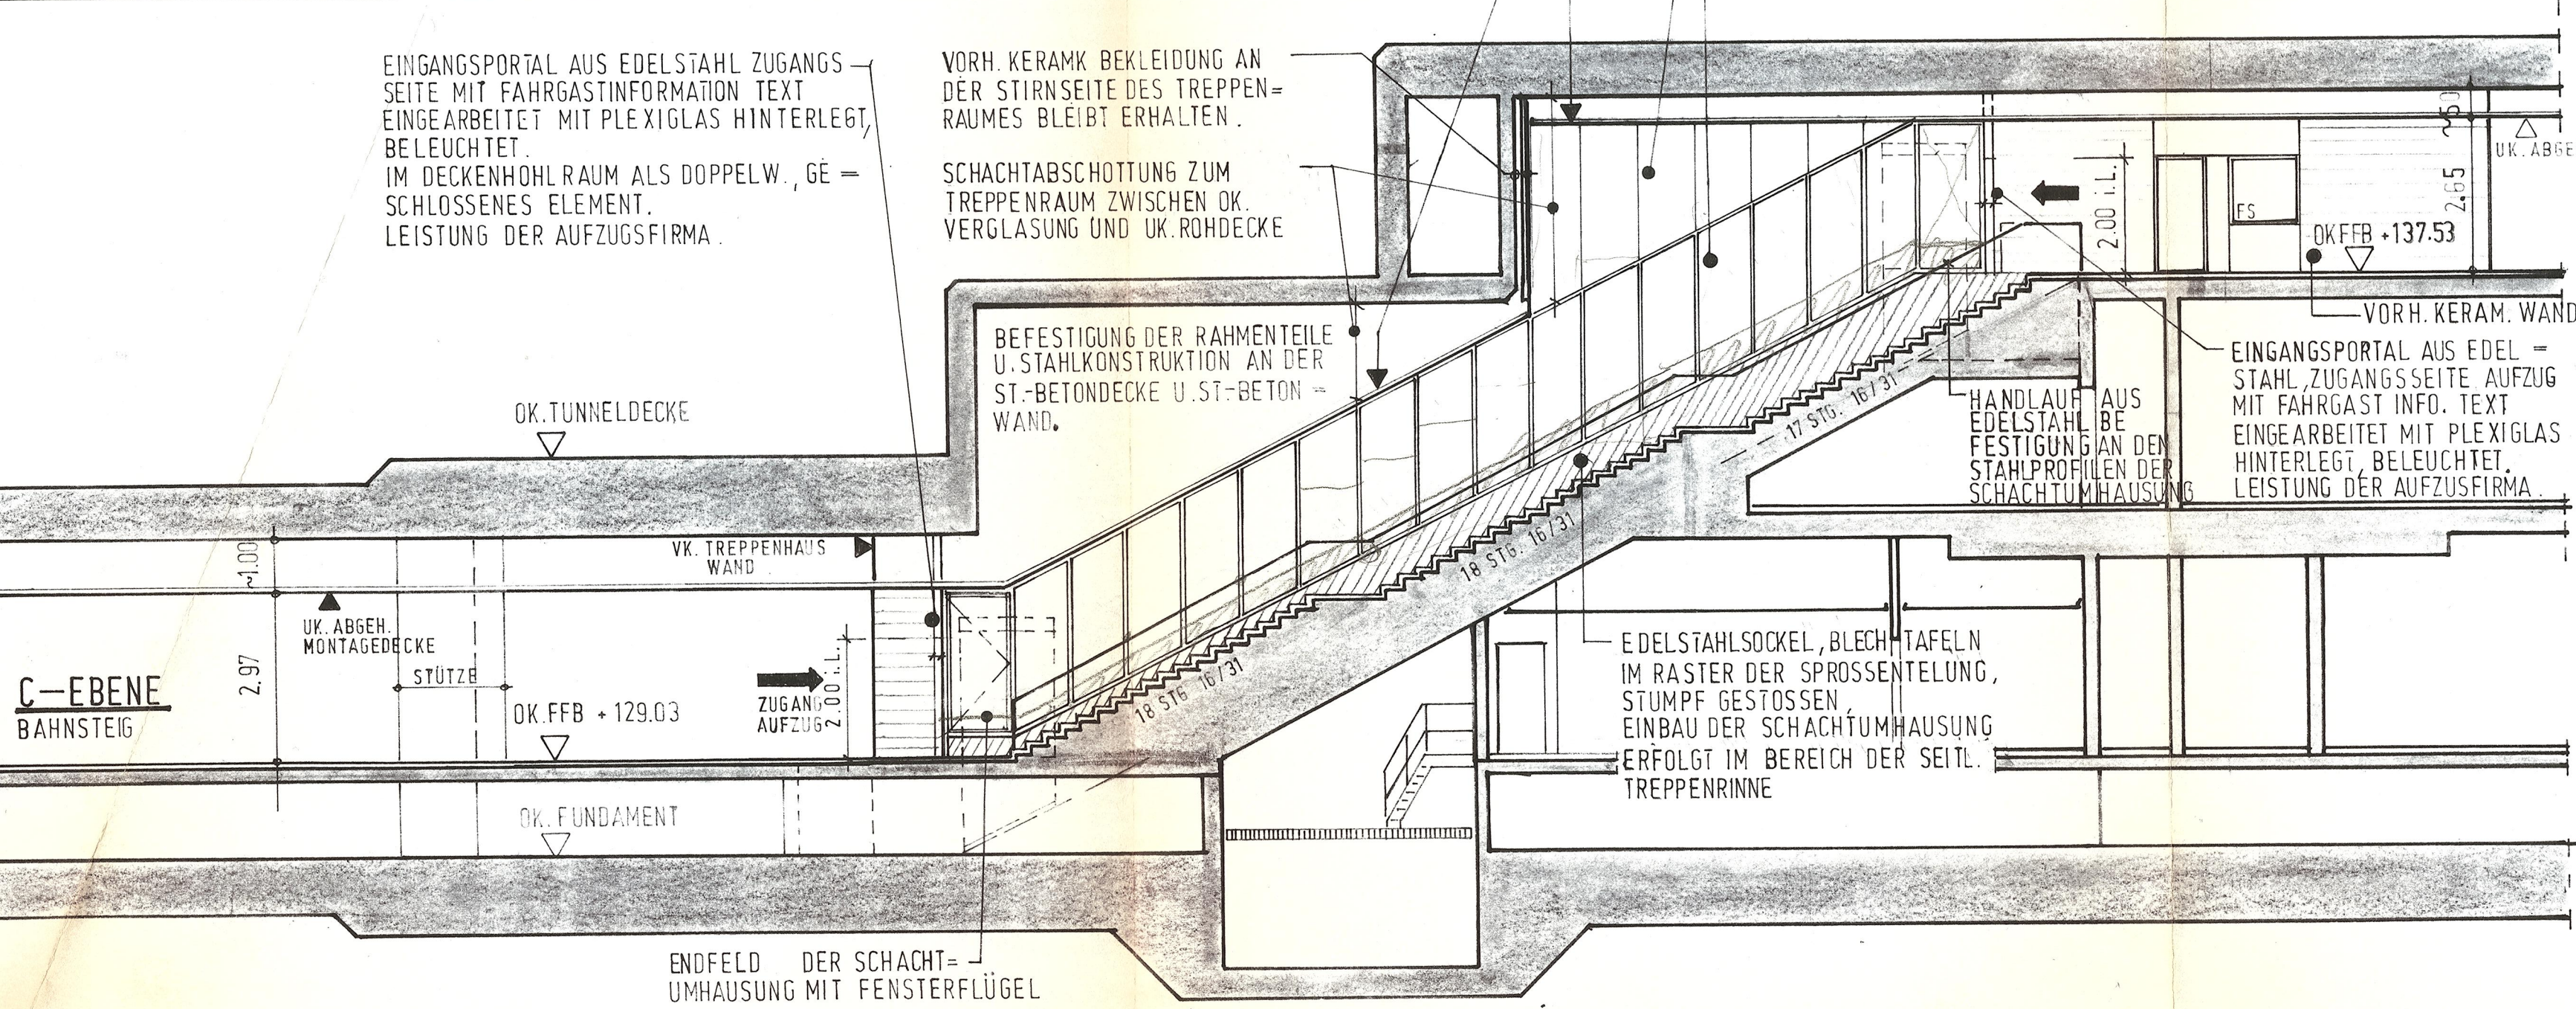

SNITT - 1 - / ANSICHT D. UMHAUSUNG M.1:100

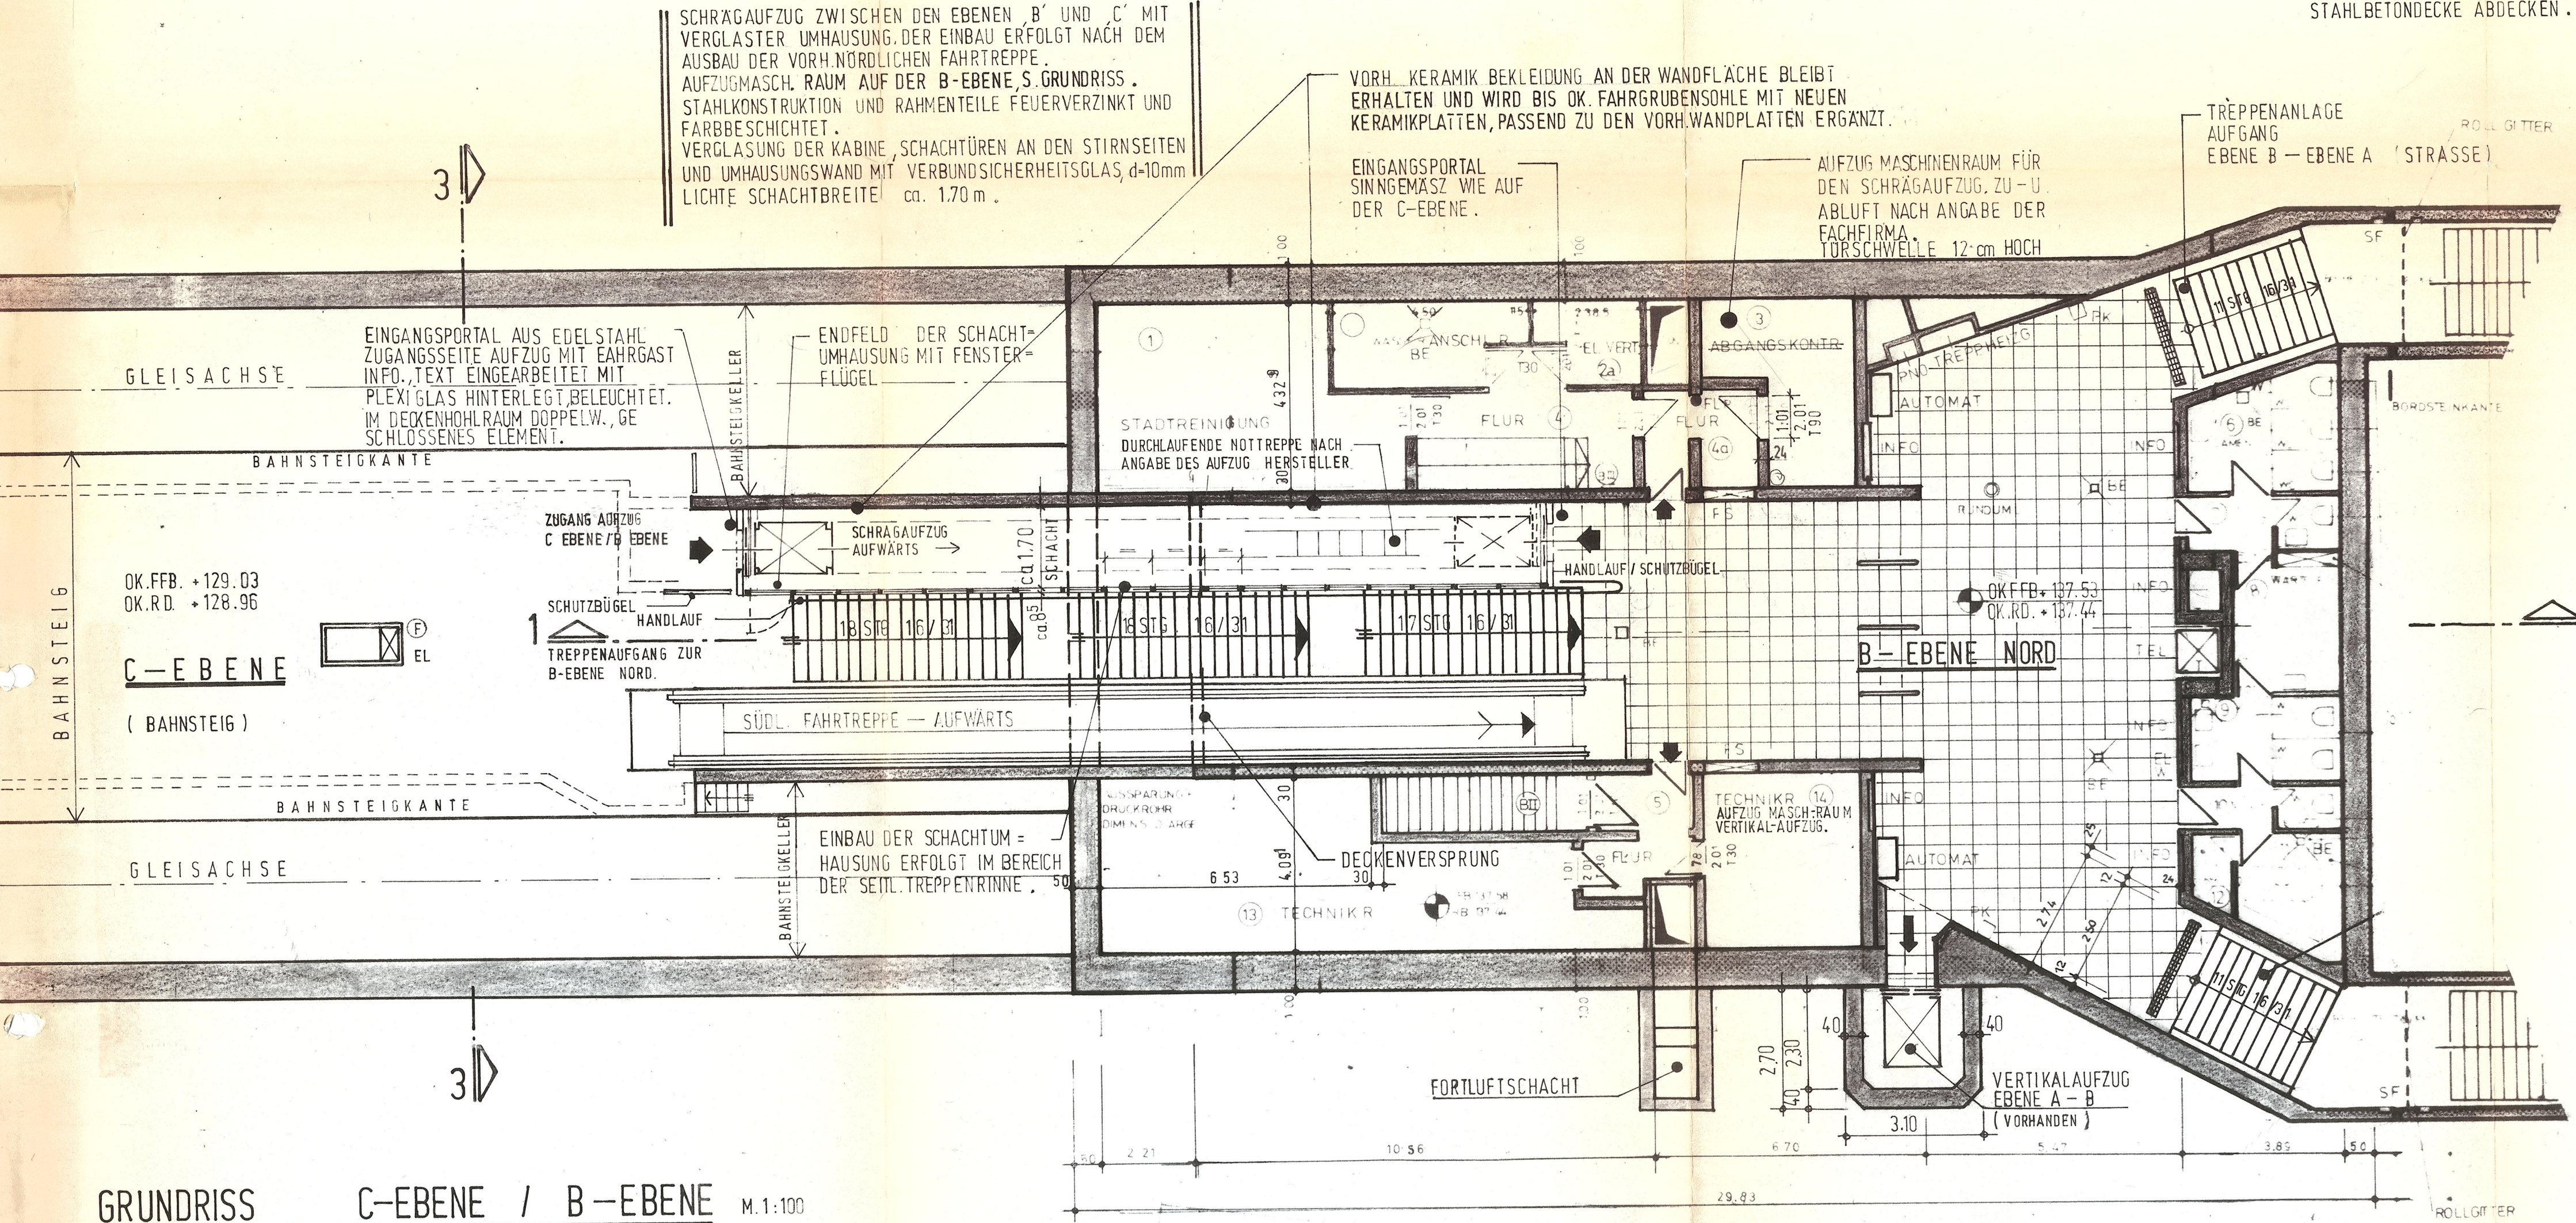

GRUNDRISS C-EBENE / B-EBENE M.1:100

A-EBENE

SECKBACHER STRASSE

B-EBENE

VERTEILEREbene

B1-EBENE

C-EBENE

VORH. PANEELDECKE IM BEREICH TREPPENRAUM U. SÜDL. FAHRTREPPEN ENDET AN DER NEUEN SCHACHTUMHAUSUNG DES SCHRÄGAUFZUGS

EINGANGSPORTAL AUS EDELSTAHL ZUGANGSSEITE AUFZUG MIT FAHRGAST-INFO, TEXT EINGEARBEITET, MIT PLEXIGLAS HINTERLEGT, BELEUCHTET. IM DECKENHOHLRAUM DOPPELWANDIGES GESCHLOSSENES ELEMENT.

OK. TUNNELDECKE

C-EBENE

BAHNSTEIG

OK.FFB. +129.03

OK. FUNDAMENT

BETONWAND ZWISCHEN BAHNSTEIG KELLER U. TREPPENRAUM / SCHRÄGAUFZUG

SNITT - 2 - M.1:100

VORH. FAHRTREPPENGROBE NACH BAU - ANGABEN DES AUFZUGHERSTELLERS MIT STAHLBETONDECKE ABDECKEN.

VORH. KERAMISCHE WANDBEKLEIDUNG AN DER STIRNSEITE DES TREPPENRAUMES SOWIE AN DER WANDFLÄCHE IM BEREICH DER FAHRTREPPEN BLEIBEN ERHALTEN. DIE WANDFLÄCHE ENTLANG DER FAHRTREPPEN / SCHRÄGAUFZUGS WIRD BIS OK. FAHRGRUBENSÖHLE MIT NEUEN KERAMIKPLATTEN PASSEND ZU DEN VORH. WANDPLATTEN ERGÄNZT.


A-EBENE

B-EBENE

VERTEILEREbene

B1-EBENE

C-EBENE

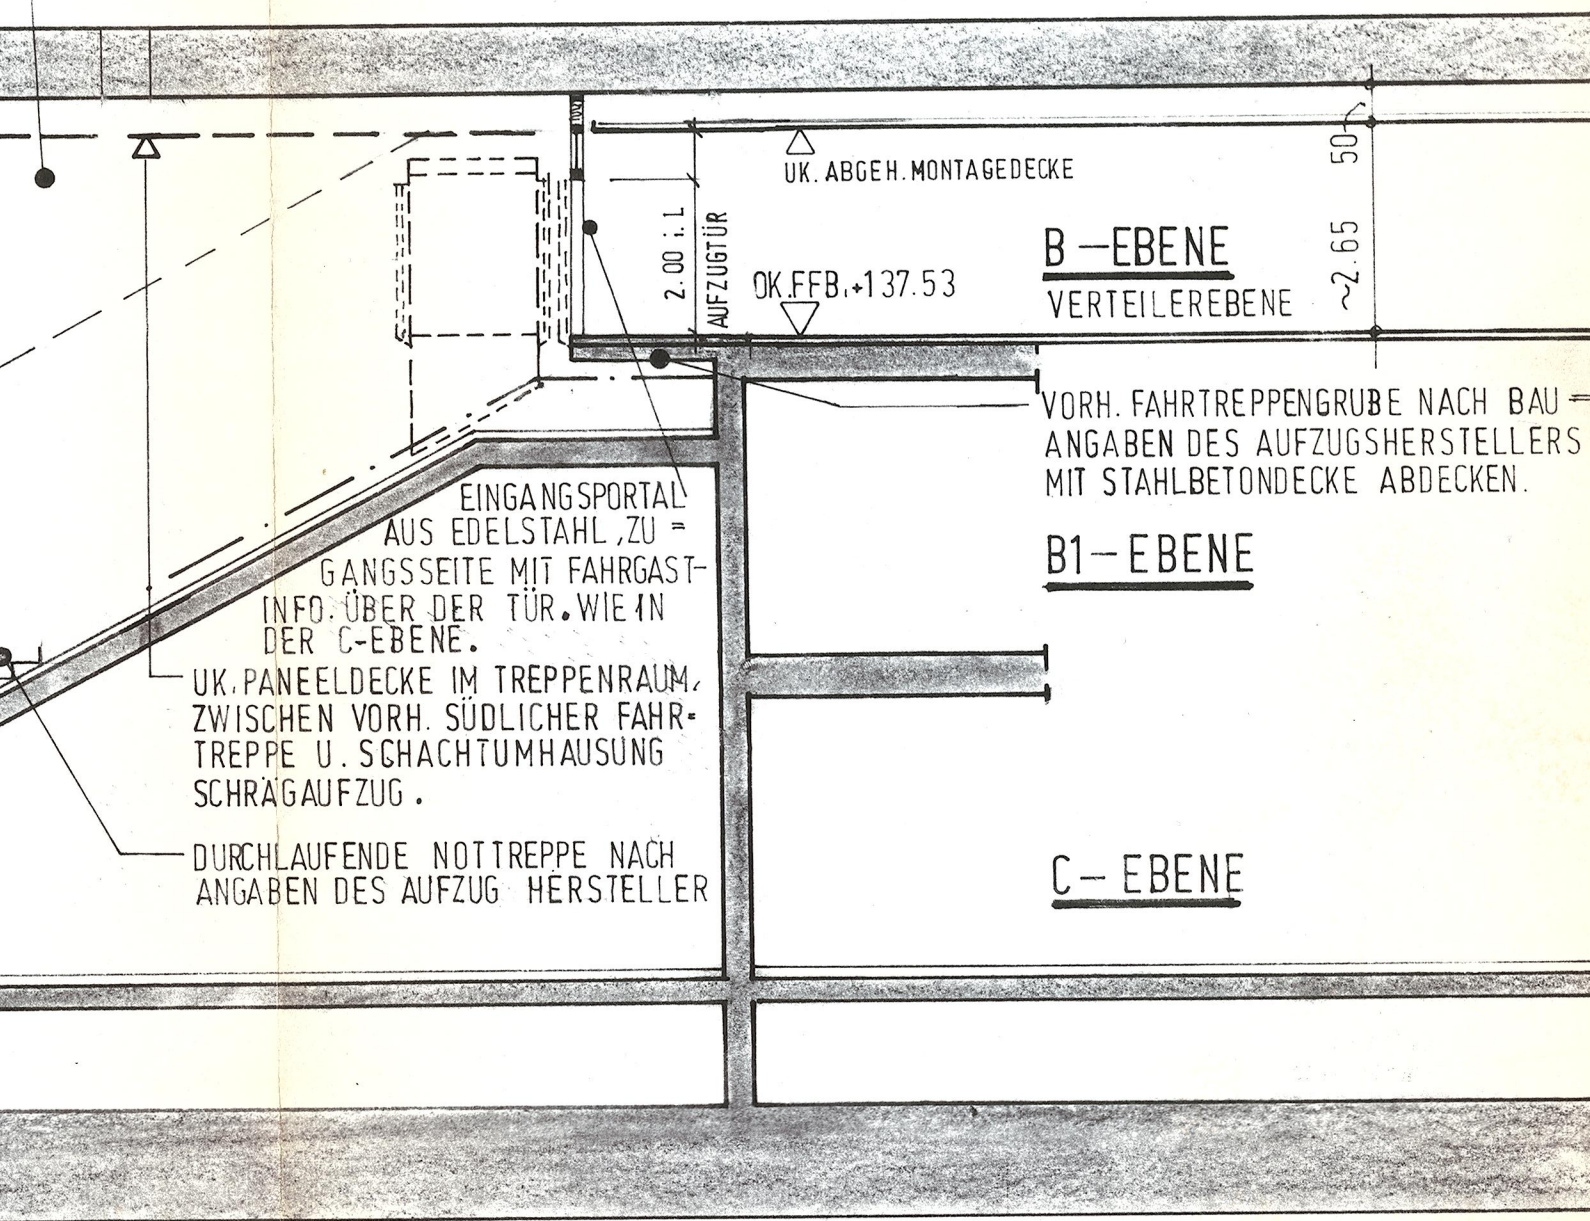


UNTERKONSTRUKTION MIT FÜHRUNGEN, ANTRIEB ETC. NACH ANGABEN U. IN STANDARD - AUSFÜHRUNG DES AUFZUG-HERSTELLERS.

VOR DEM EINBAU DES SCHRÄGAUFZUGS ERFOLGT DIE DEMONTAGE, AUSBAU UND ABTRANSPORT DER NÖRDL. FAHRTREPPEN.

SNITT - 3 - M.1:100

KABINENDETAIL SIEHE LEITZEICHNUNG PLAN NR. A 8.

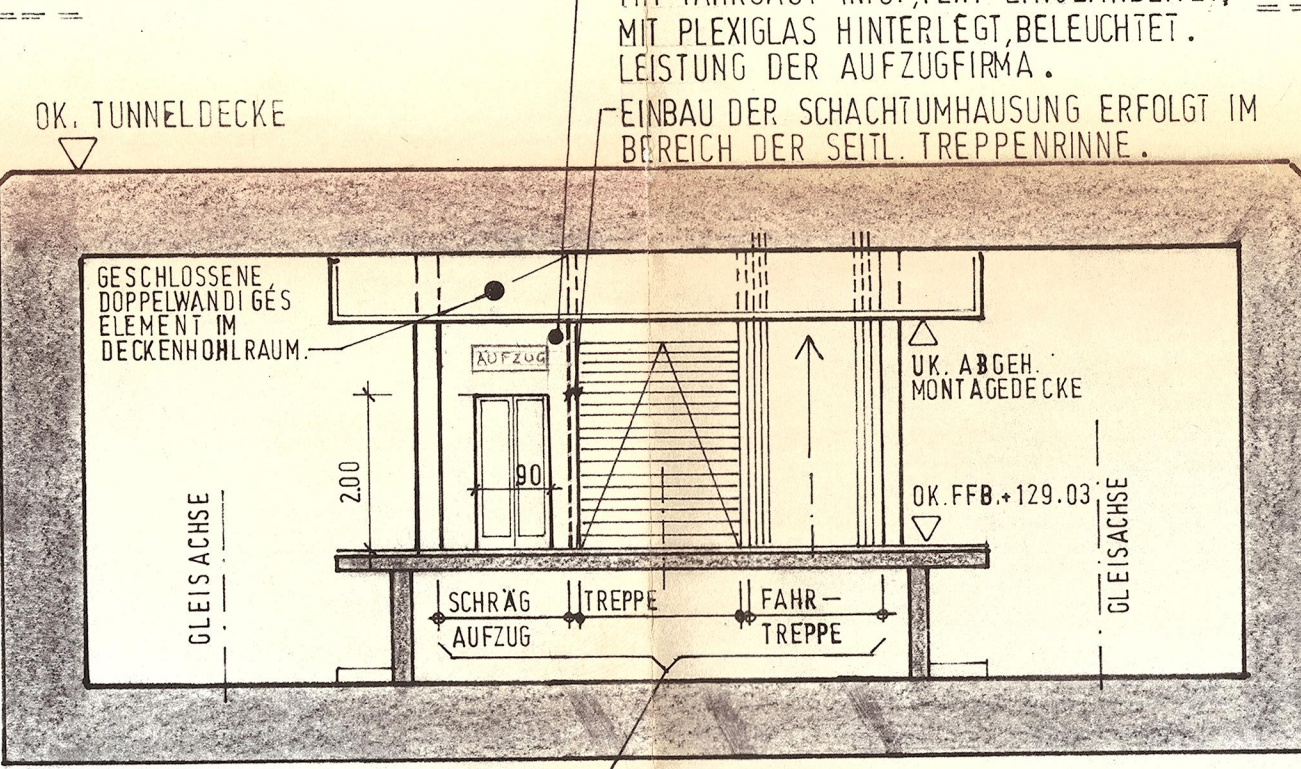

SNITT 3 / ANSICHT C-EBENE (BAHNSTEIG)

STADTWERKE FRANKFURT / MAIN:

STADTBahnBAUAMT

ARCHITEKT

Frankfurter Aufbau AG  
Guldbachstraße 40, Tel. 26 98 -1  
6000 Frankfurt am Main 1

INDEX	DATUM	NAMEN	ÄNDERUNG
C	30.11.92	NE	FÜHRUNG SCHRÄGAUFZUG, SCHACHTUMHAUSUNG, ERGÄNZUNGEN
B	25.11.91	NE	TEXTERGÄNZUNG, MASZE
A	26.09.91	NE	TEXTERGÄNZUNG, MASZE

STADT FRANKFURT AM MAIN · DER MAGISTRAT · STADTBahnBAUAMT

STATION	GRUNDSTRECKE	TEILABSCHNITT	LOS
SECKBACHER LANDSTR.	B 2	I	16
BAUTEIL	MASSSTAB		
NACHRÜSTUNG AUFZÜGE PHASE II			
BLATT - GR.	ARGE STADTBahnPLANUNG	ARCHITEKTURRÜHR	STADTBahnBAUAMT
95 / 65	BEARBEITET:	23.08.1991	GEPRÜFT:
PLATZ - NR.	GEPRÜFT:	GESEHEN:	GEHEIMISST:
1/C			

ABT. AUSBAU · ZEIL 53 · 6000 FRANKFURT AM MAIN · TEL. 21234441

FRANKFURTER AUFBAU AG