


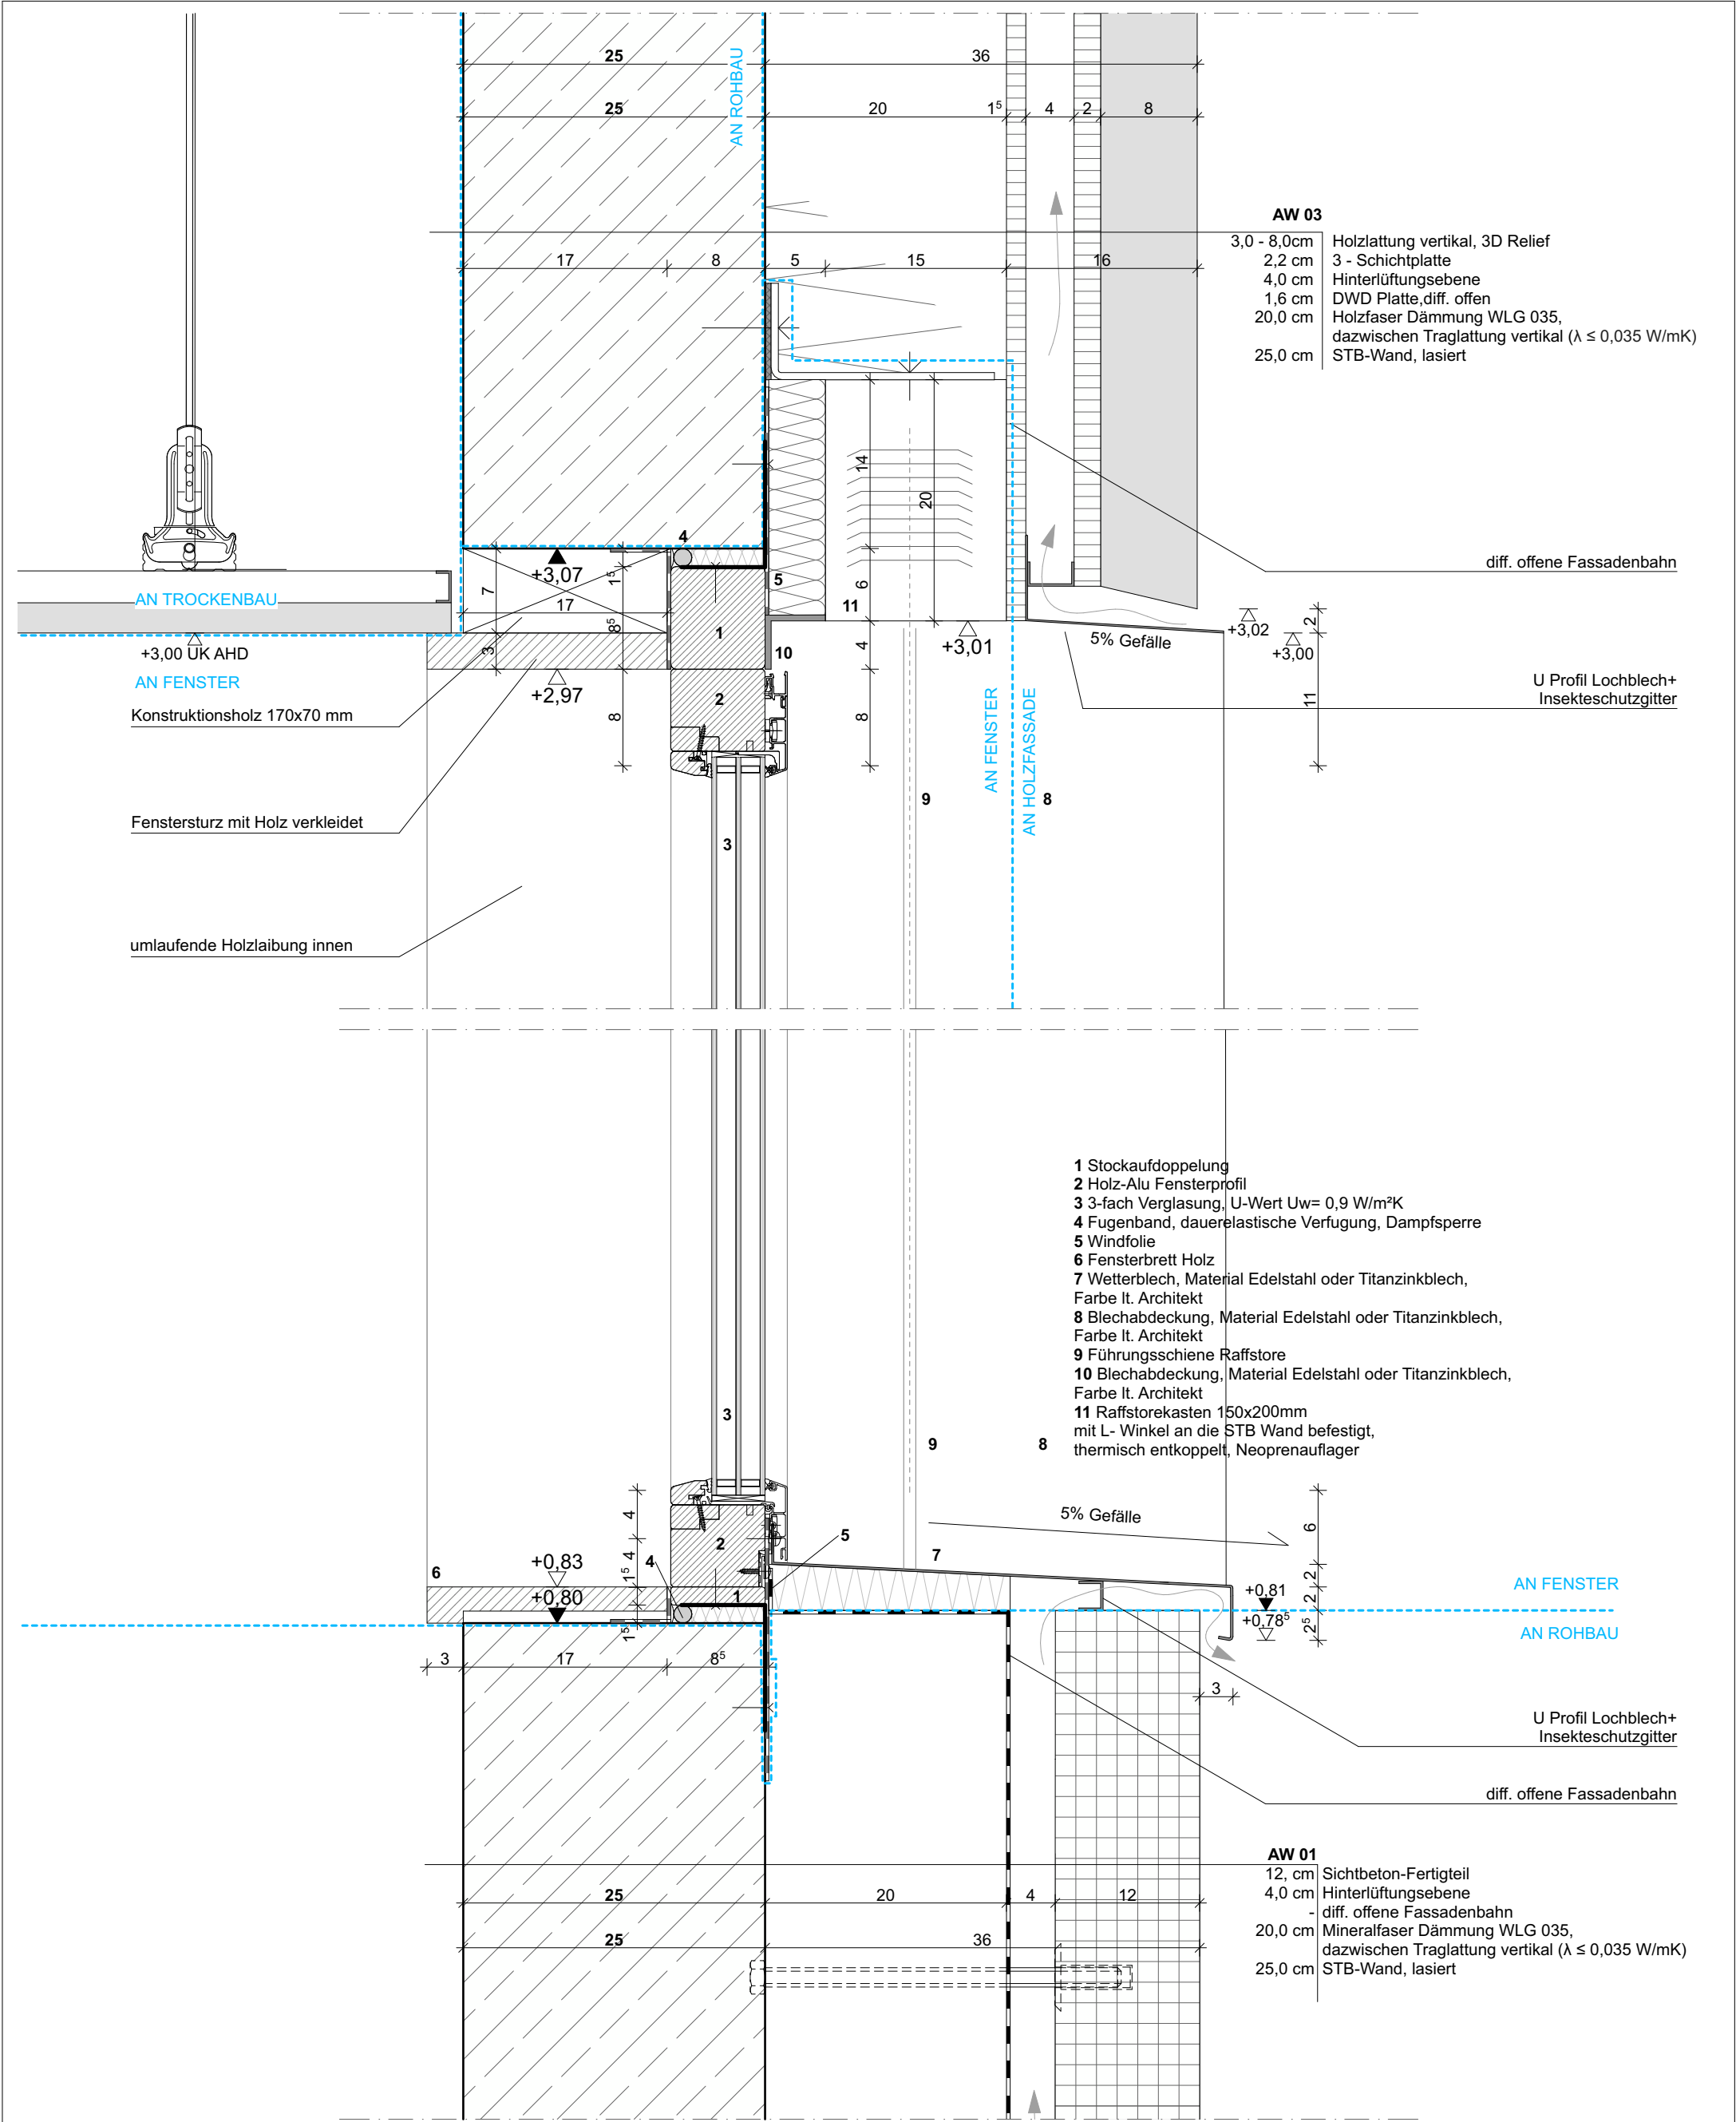

Bauherr: Stadt Nürnberg, vertreten durch WBG KOMMUNAL GmbH Beuthener Straße 41 90471 Nürnberg Tel.: +49 911 8004-215 Email: mann@wbg.nuernberg.de	Index Datum Gez. Änderung				Projekt: Neubau 3-gruppiger Kinderhort, GS-Fachraumerweiterung und 1-fach Turnhalle Fischbacher Hauptstraße 118, 90475 Nürnberg Deutschland Flur Nr. 269, 269/1, 269/2, 270/5, Gemarkung Fischbach					
					Planinhalt: DE 3.54 Fensteranschluss Fixverglasung EG					
					Plancode: FIB_AGB_06_DE_XX_AU_354			Index: 00		
					Status: F					
					Planinhalt	Phase	Freigabe	Datum Freigabe	Geprüft	Datum Prüfung
Planung:					Ausschreibungsplanung					
					± 0,00 =	Datum:	Maßstab	Format	Gezeichnet	Projektleiter
					+340,10 üNN	10.06.26	1:5	A3		