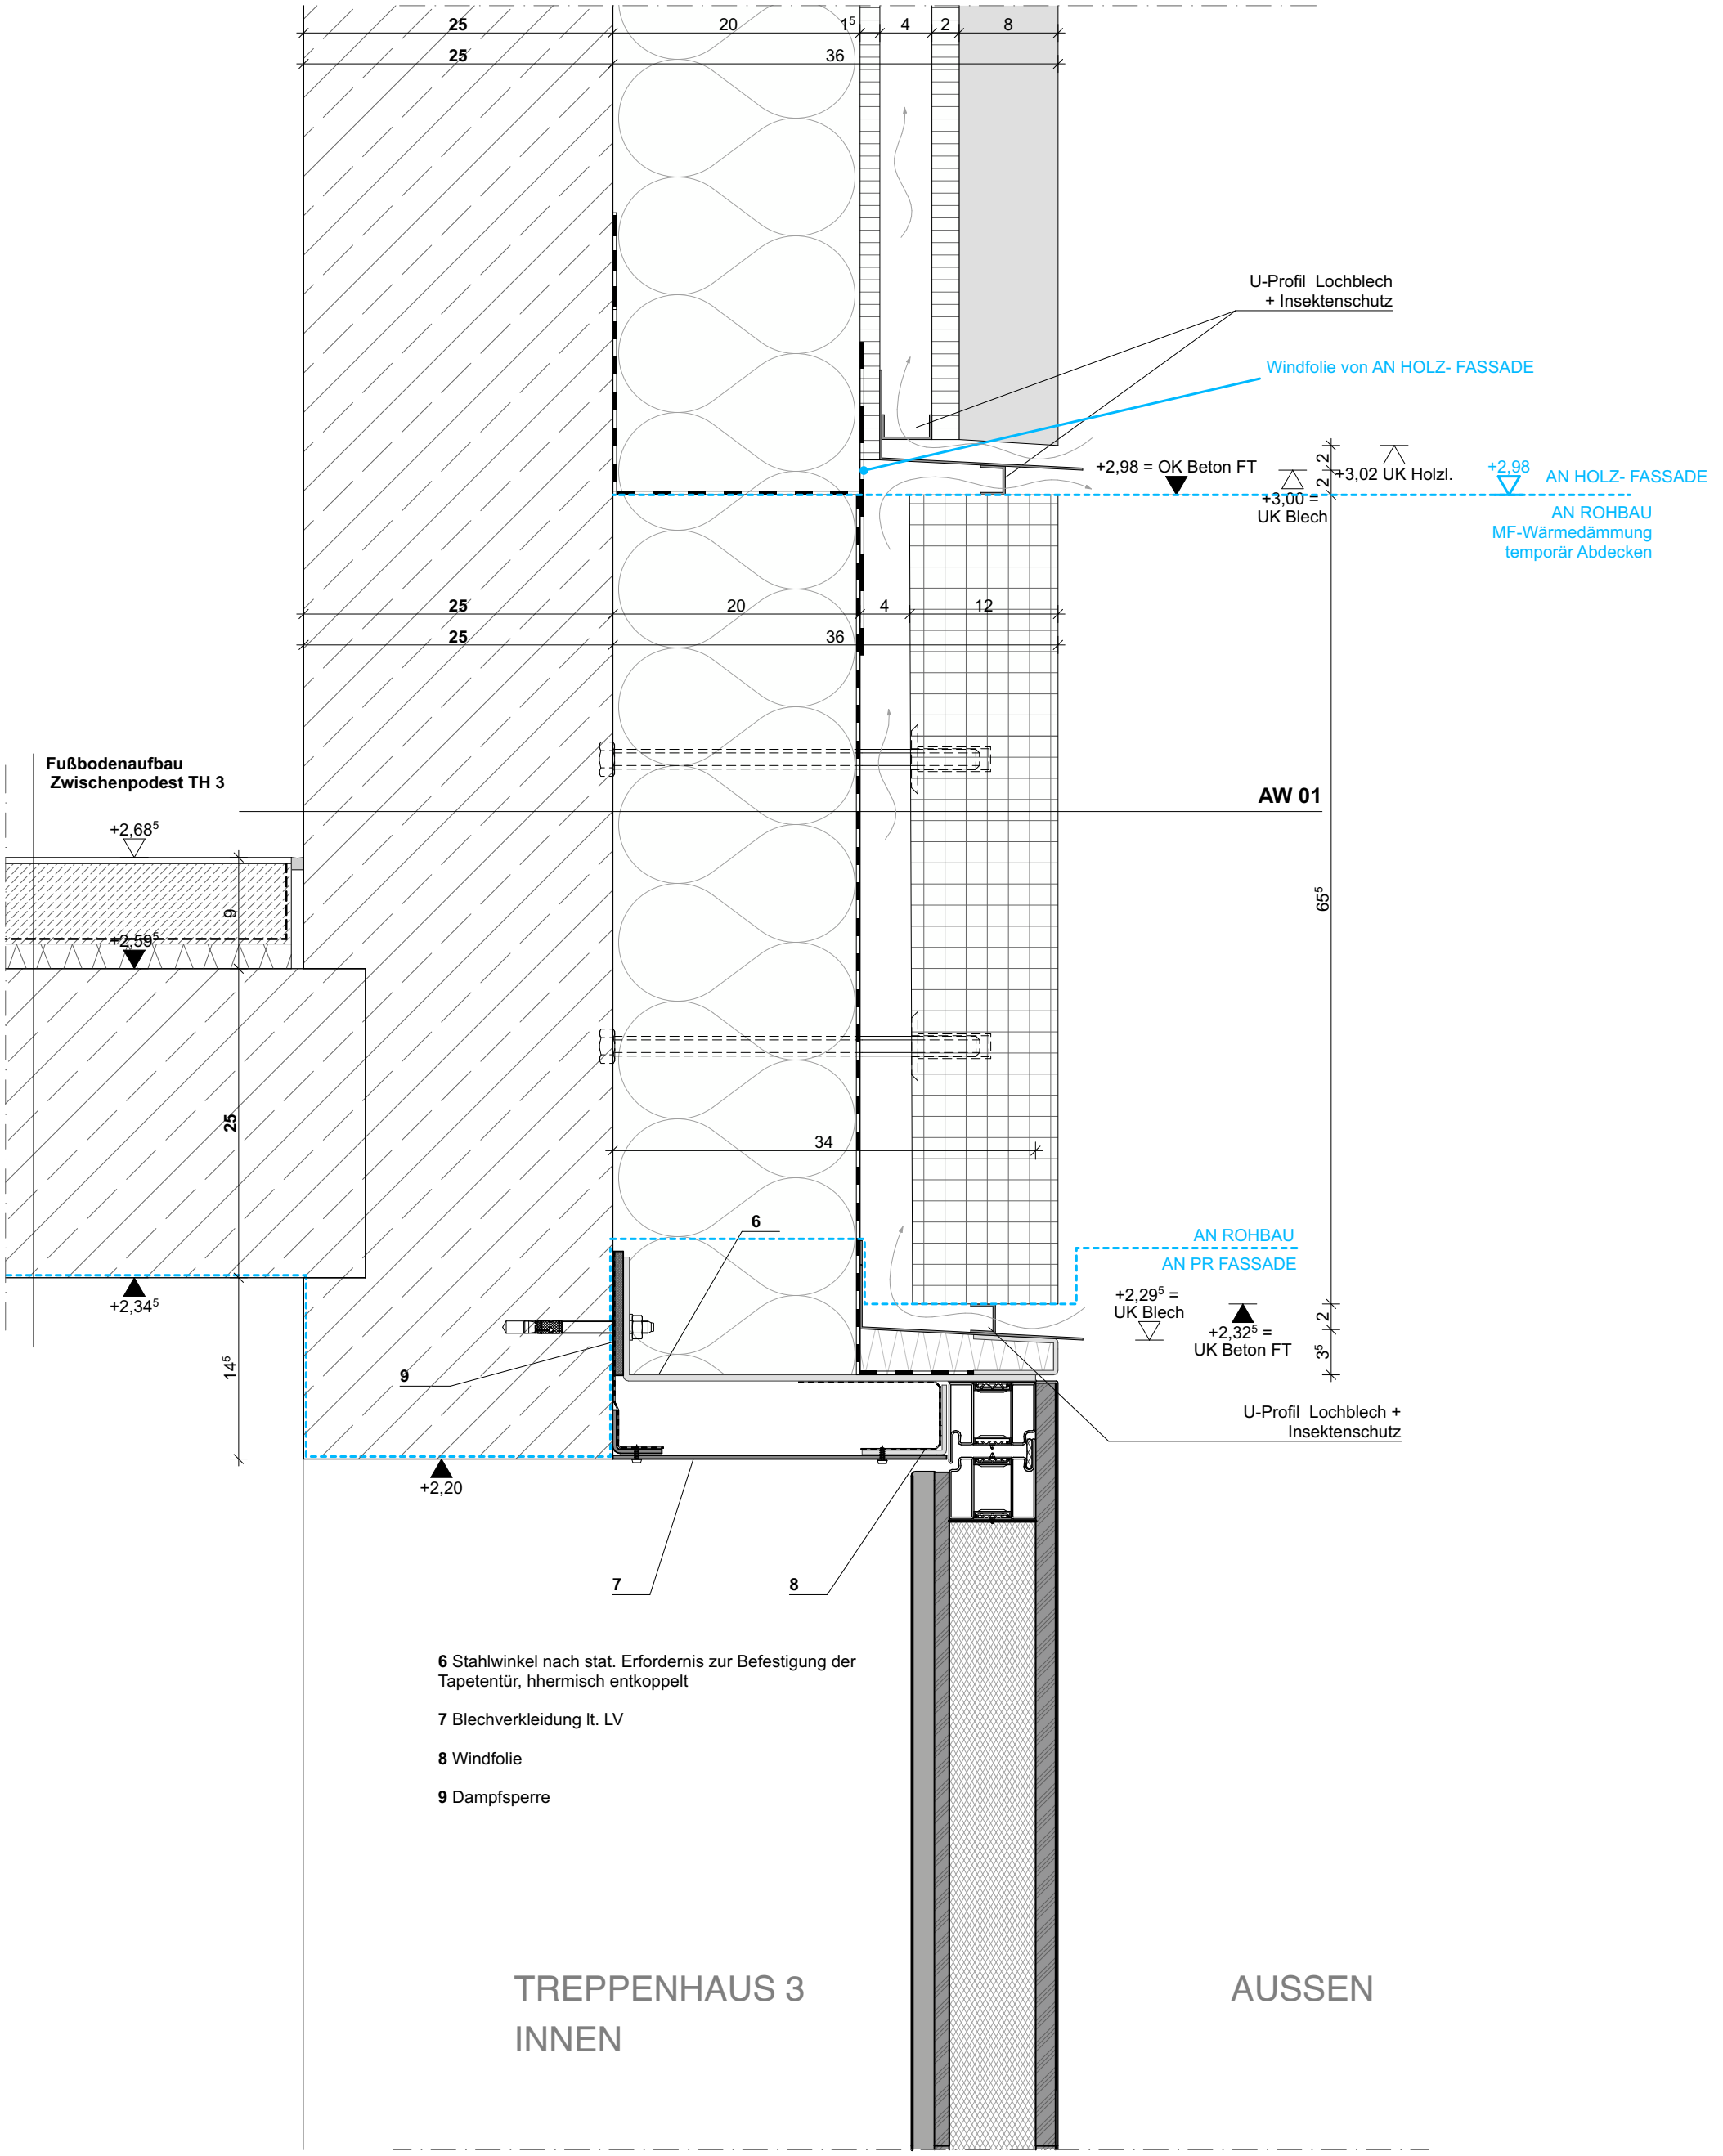

Fußbodenaufbau
Zwischenpodest TH 3

6 Stahlwinkel nach stat. Erfordernis zur Befestigung der Tapetentür, hhermisch entkoppelt

7 Blechverkleidung lt. LV

8 Windfolie

9 Dampfsperre

Bauherr:

Stadt Nürnberg, vertreten durch WBG KOMMUNAL GmbH
Beuthener Straße 41
90471 Nürnberg

Tel.: +49 911 8004-215
Email: mann@wbg.nuernberg.de

Planung:

Index	Datum	Gez.	Änderung

Projekt:
Neubau 3-gruppiger Kinderhort, GS-Fachraumerweiterung und 1-fach Turnhalle
Fischbacher Hauptstraße 118, 90475 Nürnberg Deutschland
Flur Nr. 269, 269/1, 269/2, 270/5, Gemarkung Fischbach

Planinhalt:
DE 3.22 Tapetentür Treppenhaus 3 Anschluss oben

Plancode: **FIB_AGB_06_DE_XX_AU_322**
Index: 00
Status: F

Planinhalt	Phase	Freigabe	Datum Freigabe	Geprüft	Datum Prüfung
	Ausschreibungsplanung				
± 0,00 = **+340,10 üNN**	Datum: **11.06.26**	Maßstab **1:5**	Format **A3**	Gezeichnet	Projektleiter