


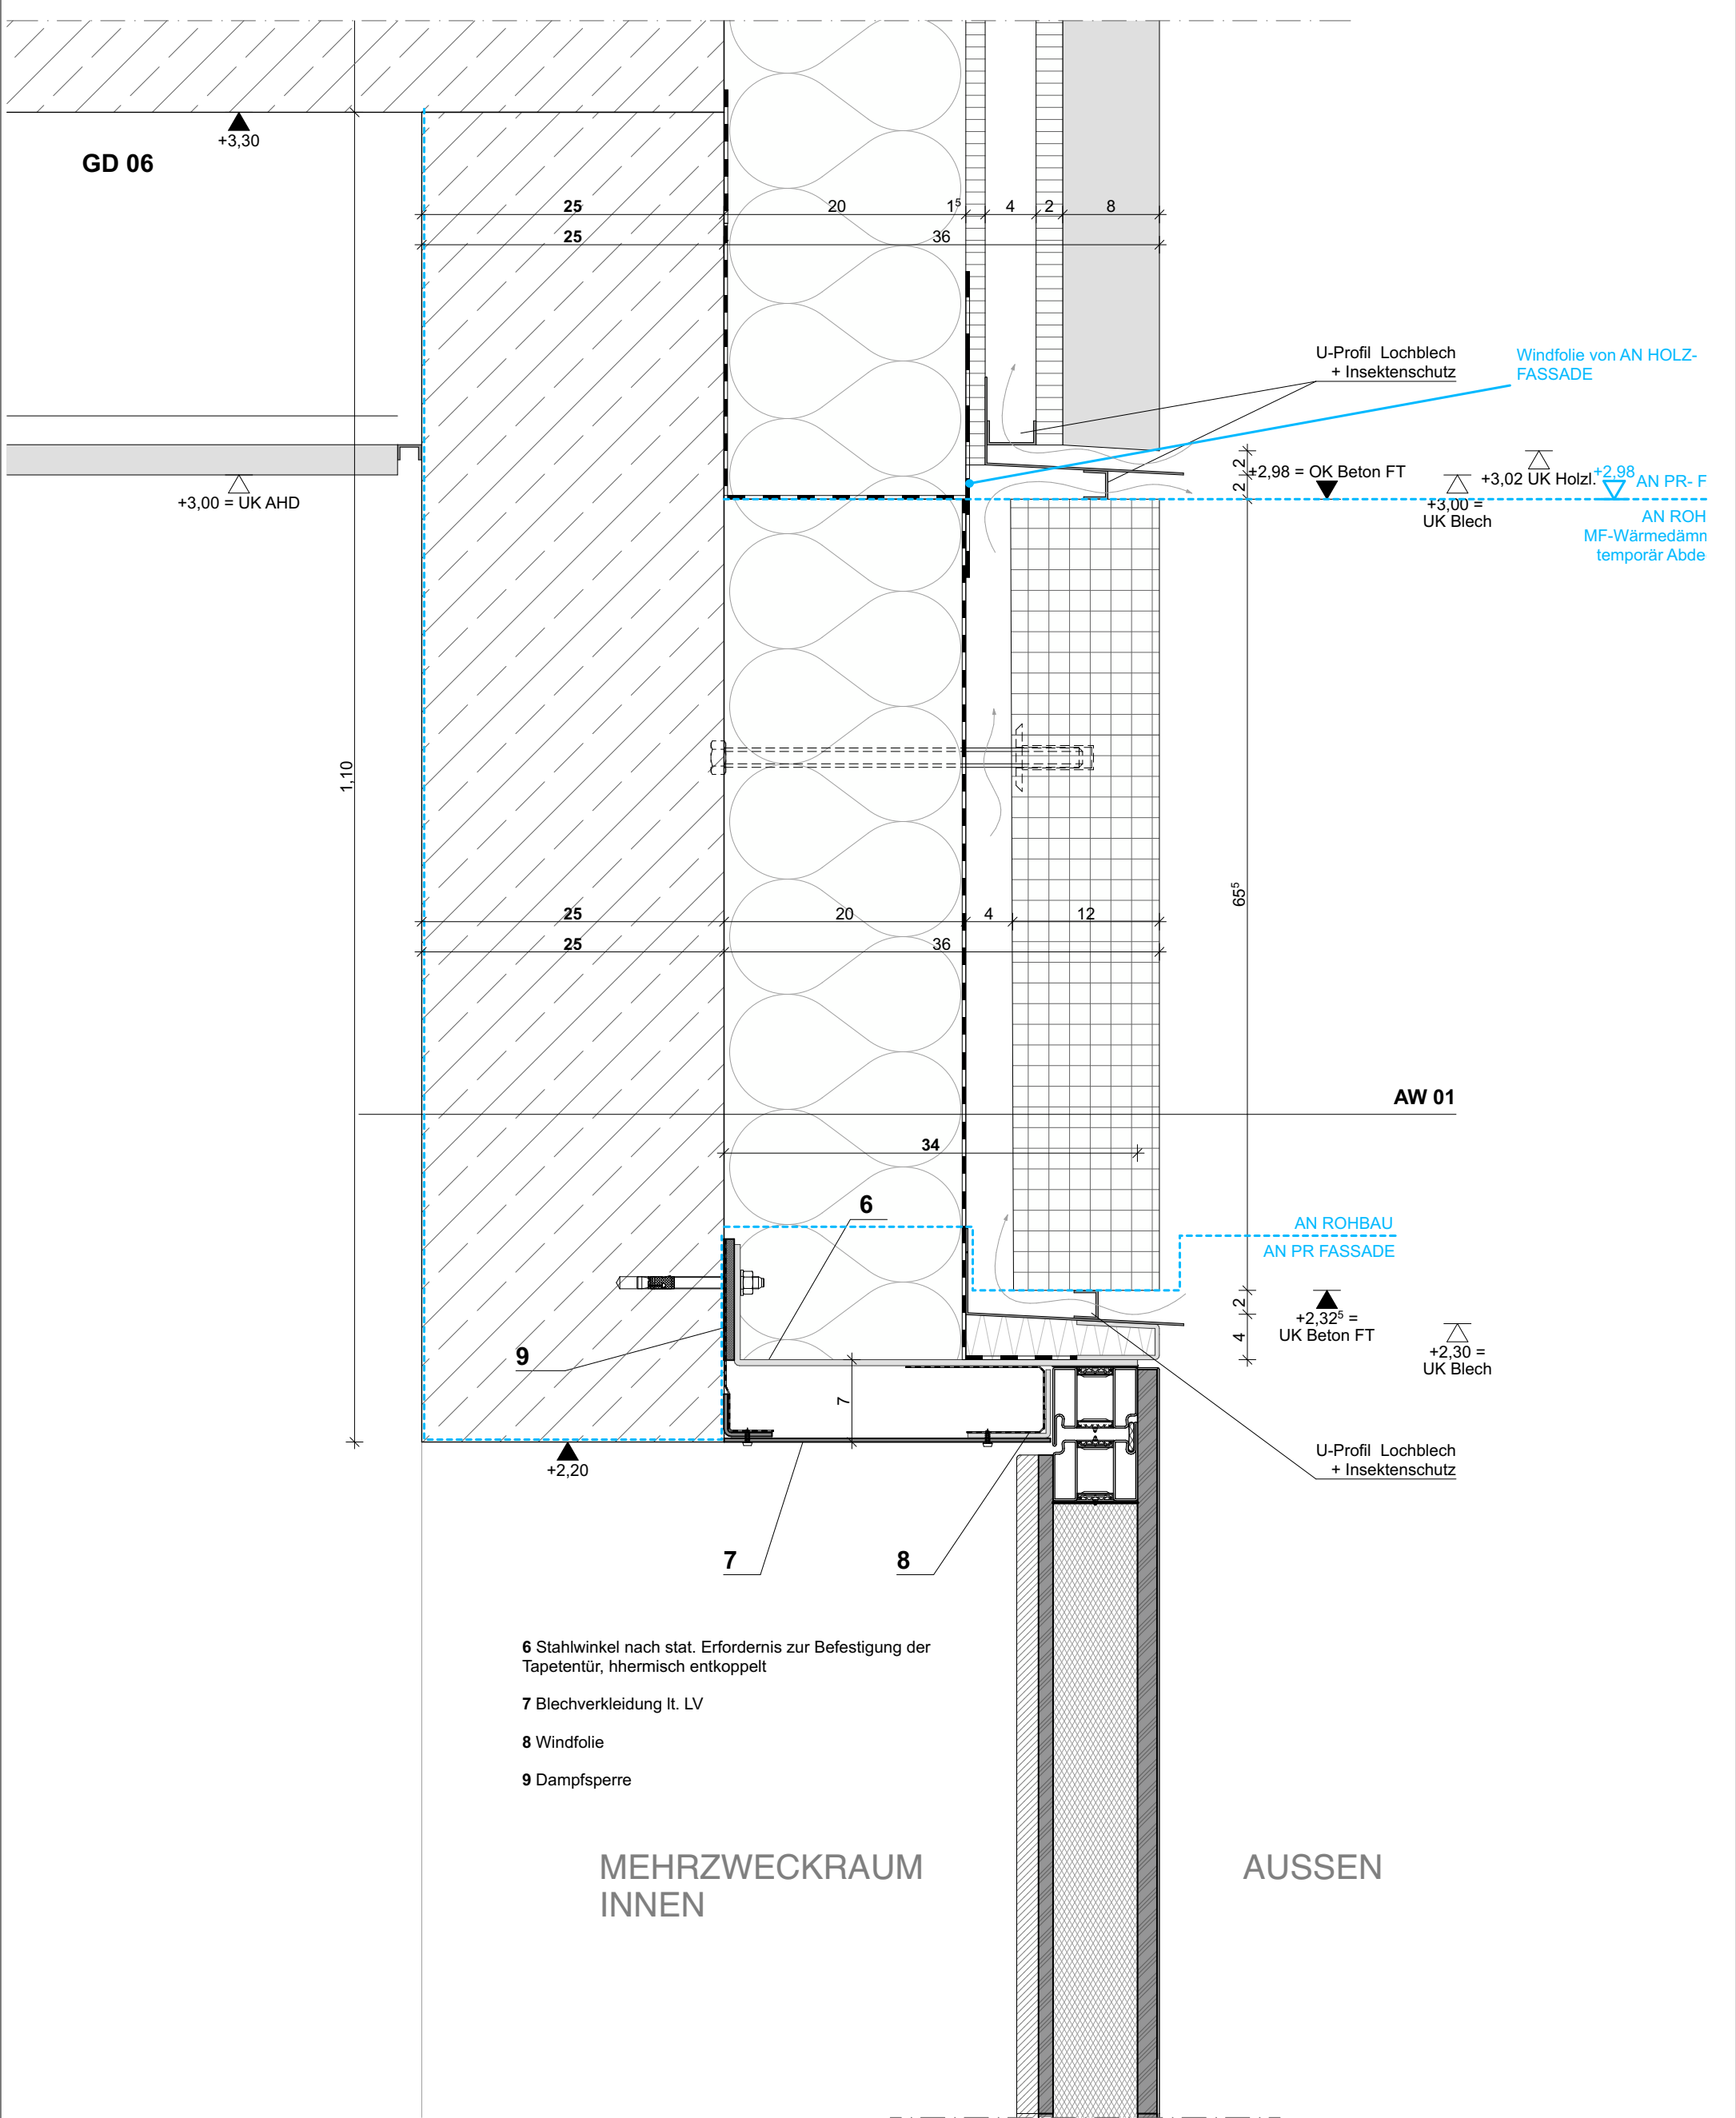

Bauherr:					Projekt: Neubau 3-gruppiger Kinderhort, GS-Fachraumerweiterung und 1-fach Turnhalle						
Stadt Nürnberg, vertreten durch WBG KOMMUNAL GmbH Beuthener Straße 41 90471 Nürnberg Tel.: +49 911 8004-215 Email: mann@wbg.nuernberg.de	Index	Datum	Gez.	Änderung	Fischbacher Hauptstraße 118, 90475 Nürnberg Deutschland Flur Nr. 269, 269/1, 269/2, 270/5, Gemarkung Fischbach						
					Planinhalt: DE 3.25 Tapetentür Mehrzweckraum Anschluss oben						
					Plancode: Index: Status: FIB_AGB_06_DE_XX_AU_325 00 F						
					Planinhalt	Phase	Freigabe	Datum Freigabe	Geprüft	Datum Prüfung	
					Ausschreibungsplanung						
Planung:					± 0,00 = +340,10 üNN	Datum: 11.06.26	Maßstab 1:5	Format A3	Gezeichnet	Projektleiter	