


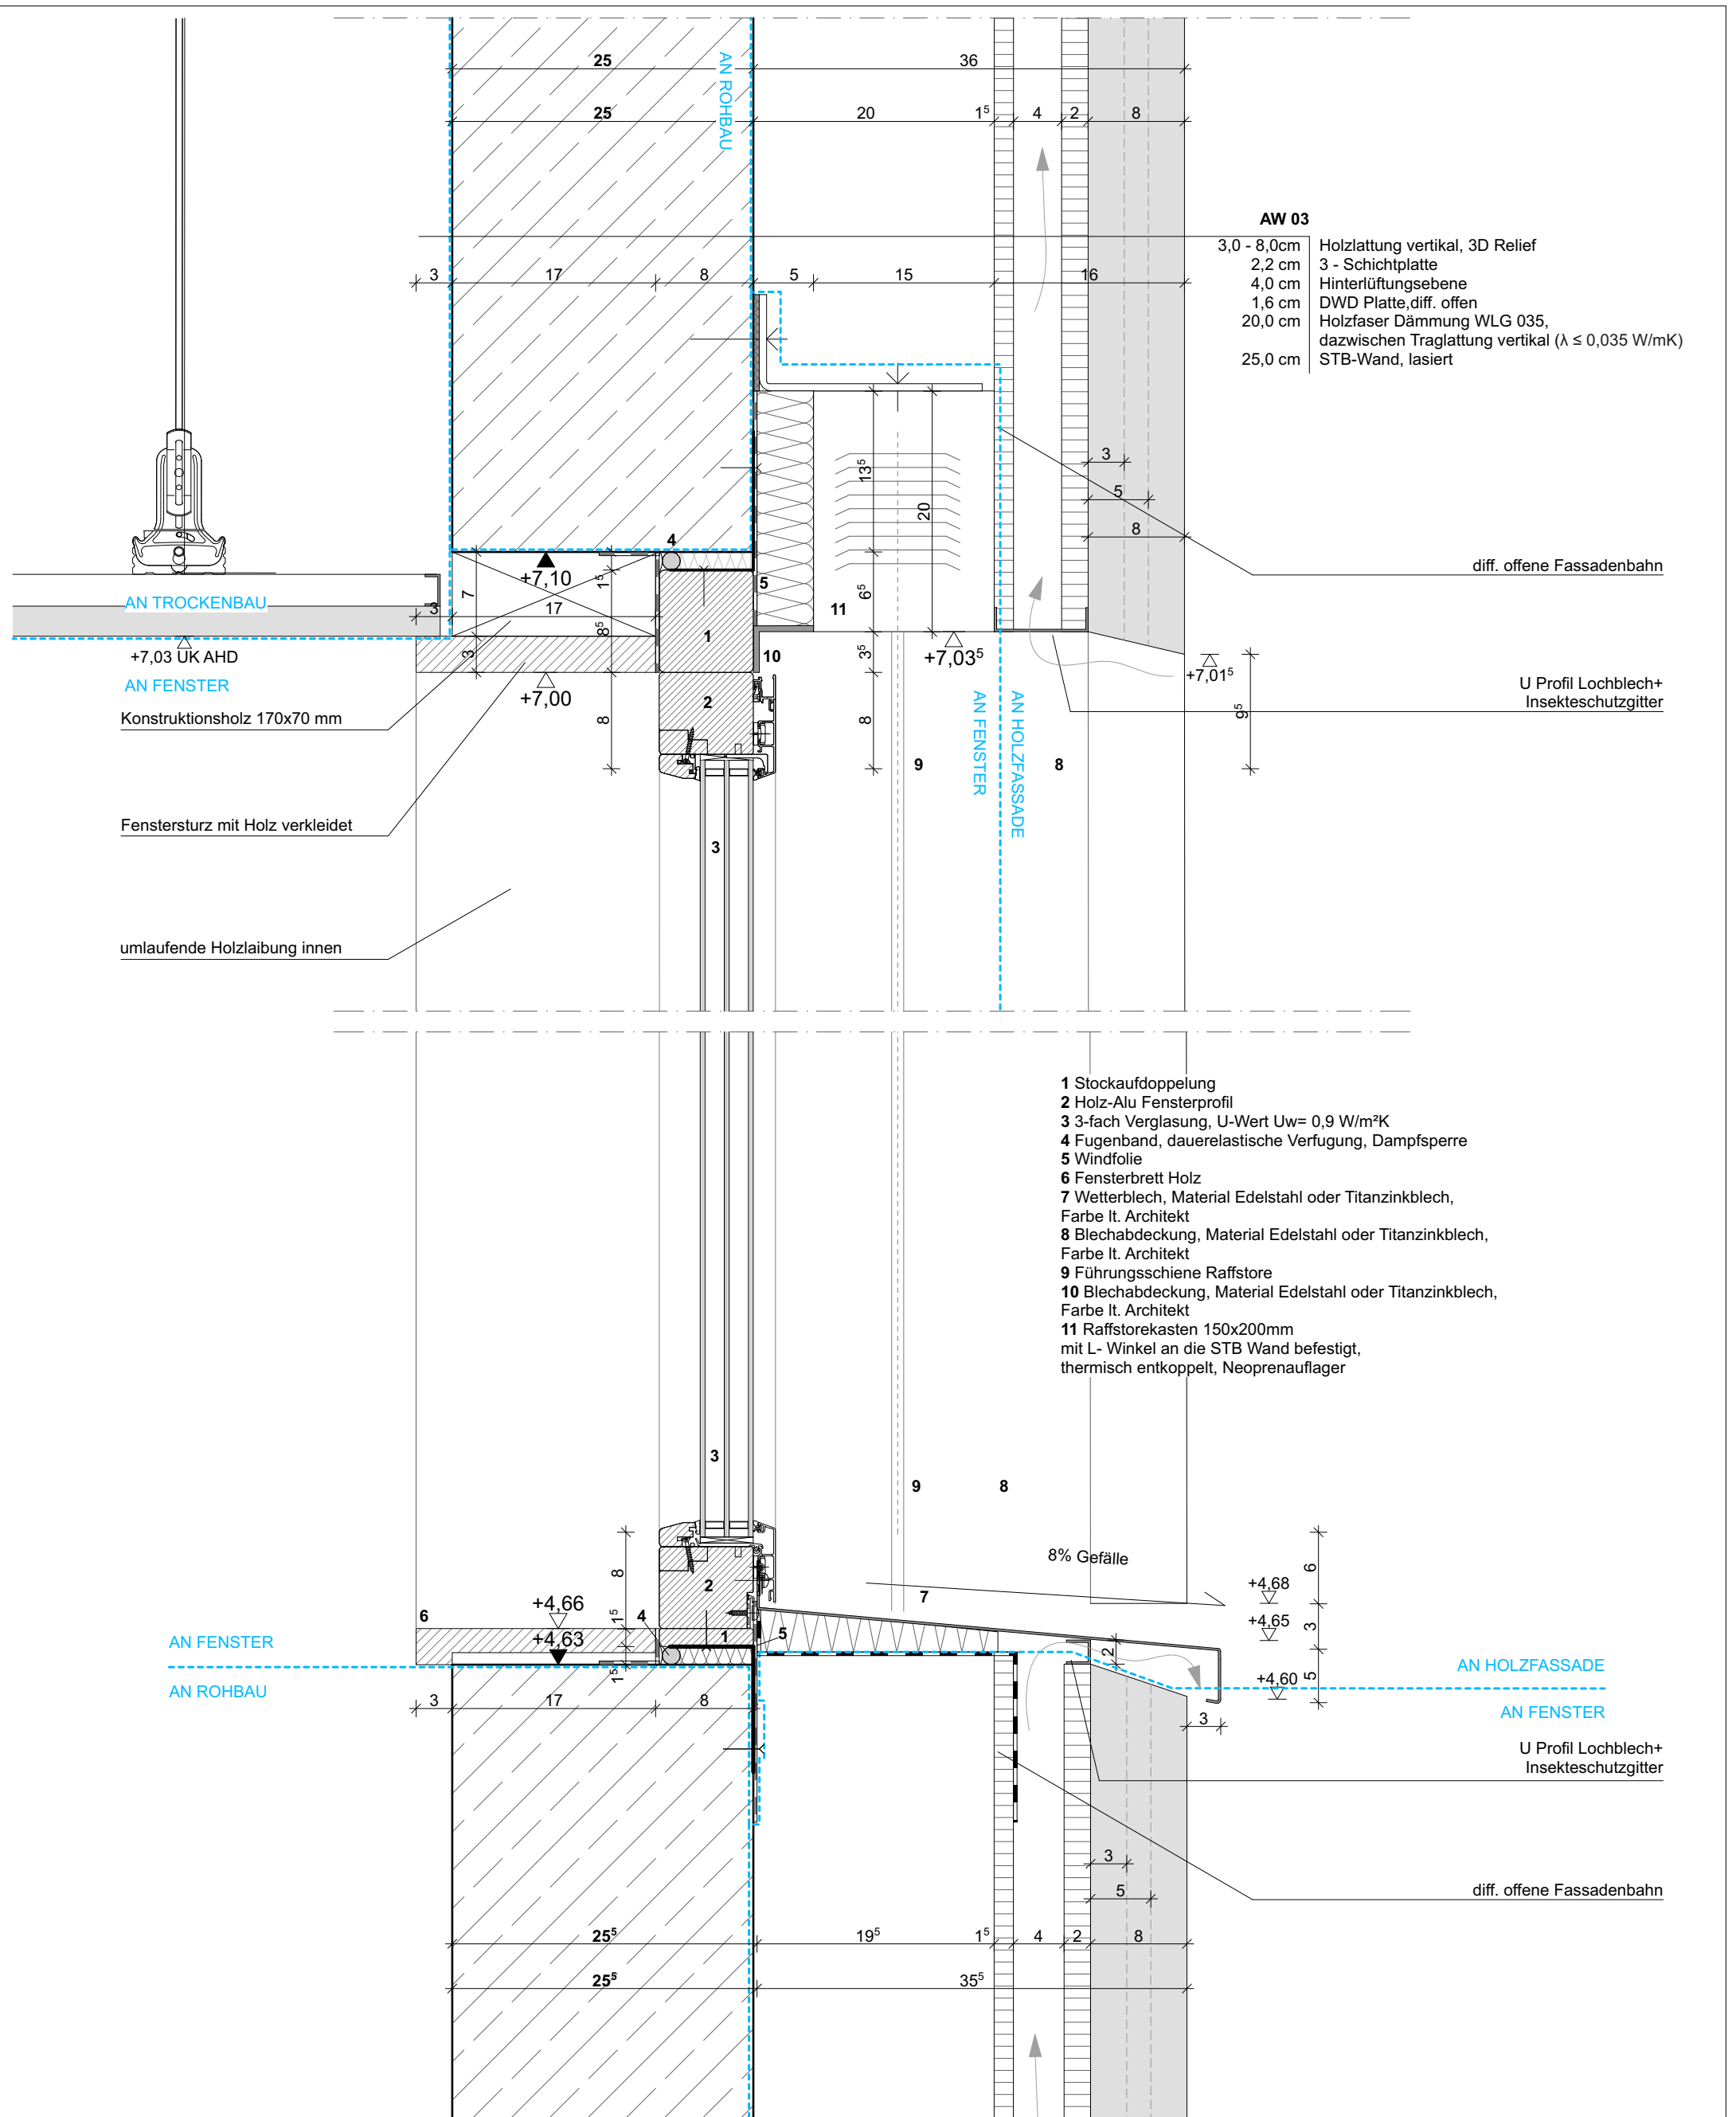

|   |       |       |      |          |   |                                |                |                |            |               |
|---|-------|-------|------|----------|---|--------------------------------|----------------|----------------|------------|---------------|
| Bauherr:<br><br>Stadt Nürnberg, vertreten durch WBG KOMMUNAL GmbH<br>Beuthener Straße 41<br>90471 Nürnberg<br><br>Tel.: +49 911 8004-215<br>Email: mann@wbguernberg.de | Index | Datum | Gez. | Änderung | Projekt:<br>Neubau 3-gruppiger Kinderhort, GS-Fachraumerweiterung und 1-fach Turnhalle<br>Fischbacher Hauptstraße 118, 90475 Nürnberg Deutschland<br>Flur Nr. 269, 269/1, 269/2, 270/5, Gemarkung Fischbach |                                |                |                |            |               |
|   |       |       |      |          | Planinhalt:<br>DE 3.60 Fensteranschluss Fixverglasung Innenhof<br><br>Plancode: FIB_AGB_06_DE_XX_AU_360<br><br>Index: 00<br>Status: F                                                                       |                                |                |                |            |               |
|   |       |       |      |          |   |                                |                |                |            |               |
|   |       |       |      |          |   |                                |                |                |            |               |
|   |       |       |      |          |   |                                |                |                |            |               |
|   |       |       |      |          |   |                                |                |                |            |               |
| Planung:   |       |       |      |          | Planinhalt   | Phase<br>Ausschreibungsplanung | Freigabe       | Datum Freigabe | Geprüft    | Datum Prüfung |
|   |       |       |      |          | ± 0,00 =<br>+340,10 üNN   | Datum:<br>11.06.26             | Maßstab<br>1:5 | Format<br>A3   | Gezeichnet | Projektleiter |
|   |       |       |      |          |   |                                |                |                |            |               |
|   |       |       |      |          |   |                                |                |                |            |               |
