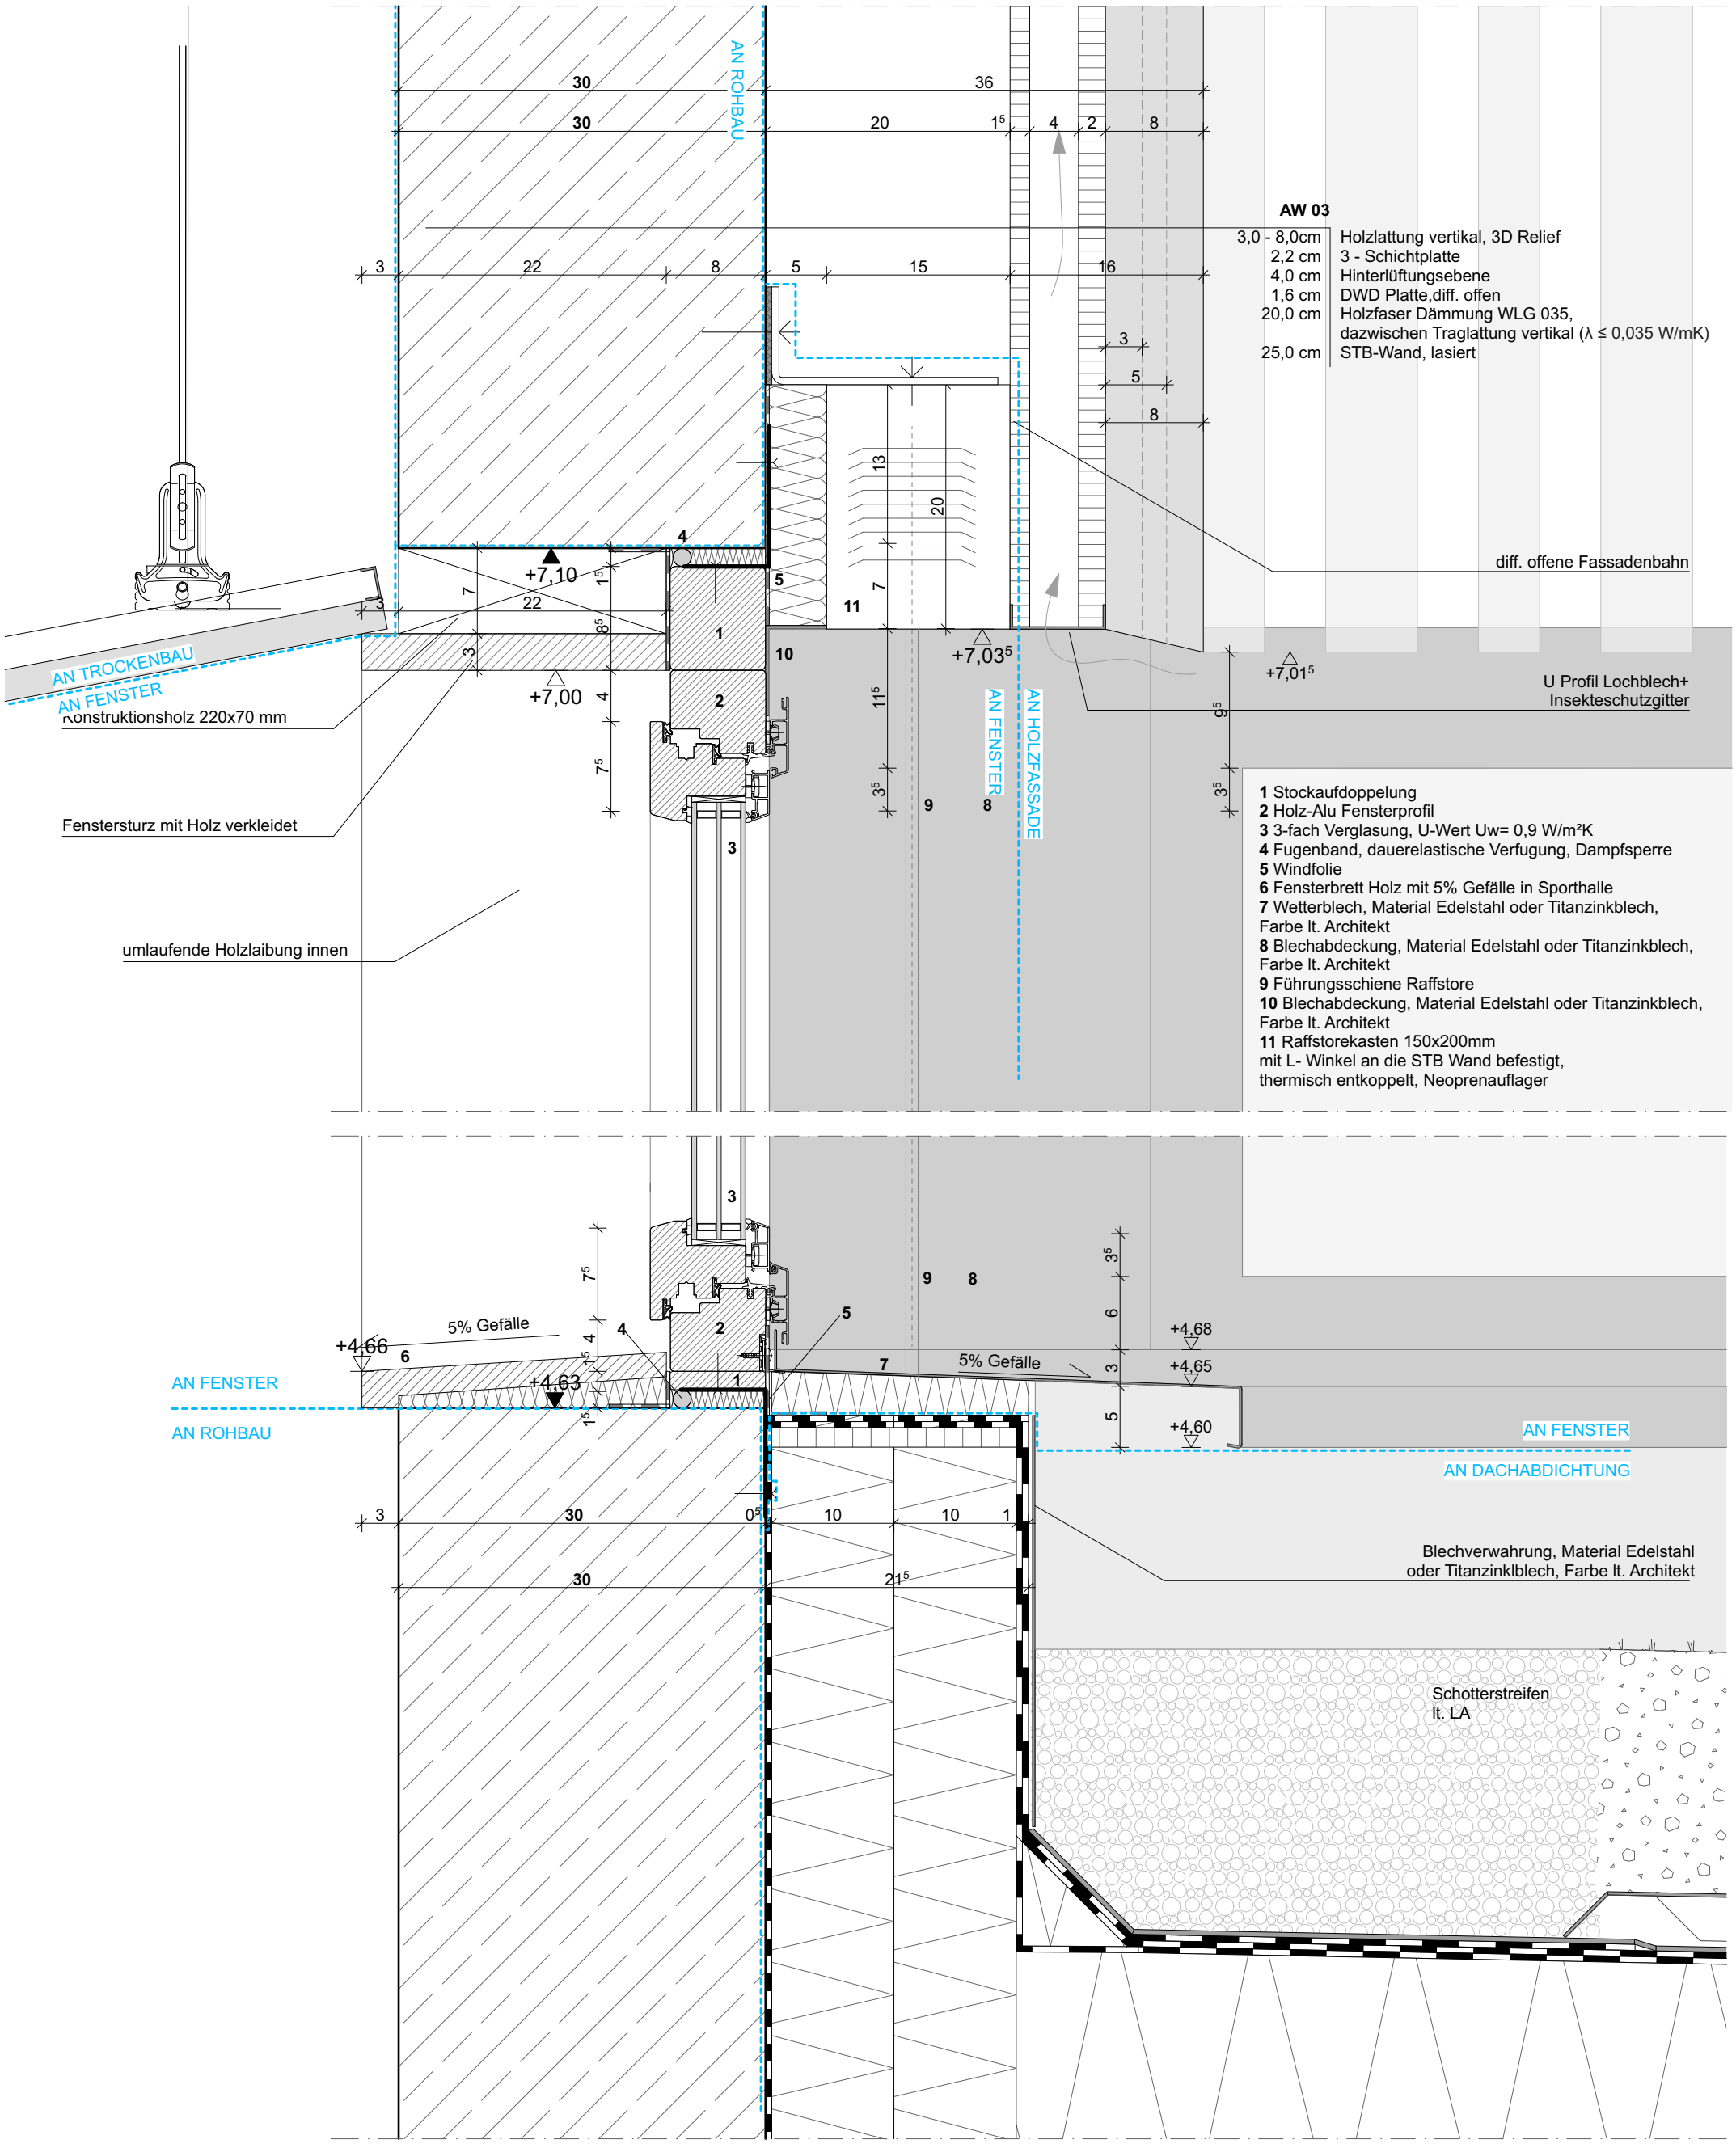

Bauherr:	Index	Datum	Gez.	Änderung
Stadt Nürnberg, vertreten durch WBG KOMMUNAL GmbH Beuthener Straße 41 90471 Nürnberg Tel.: +49 911 8004-215 Email: mann@wbg.nuernberg.de				
Planung:				

Projekt:
Neubau 3-gruppiger Kinderhort, GS-Fachraumerweiterung und 1-fach Turnhalle
Fischbacher Hauptstraße 118, 90475 Nürnberg Deutschland
Flur Nr. 269, 269/1, 269/2, 270/5, Gemarkung Fischbach

Planinhalt:
DE 3.62 Fensteranschluss Öffnungsflügel Innenhof Dach

Plancode: **FIB_AGB_06_DE_XX_AU_362** | Index: 00 | Status: F

Planinhalt	Phase	Freigabe	Datum Freigabe	Geprüft	Datum Prüfung
	Ausschreibungsplanung				
± 0,00 = **+340,10 üNN**	Datum: **11.06.26**	Maßstab **1:5**	Format **A3**	Gezeichnet	Projektleiter