


- 1 Stockverbreiterung
- 2 Holz-Alu Fensterprofil
- 3 3-fach Verglasung, U-Wert Uw= 0,9 W/m²K
- 4 Fugenband, dauerelastische Verfugung, Dampfsperre
- 5 Windfolie
- 6 Fensterbrett Holz
- 7 Wetterblech, Material Edelstahl oder Titanzinkblech, Farbe lt. Architekt
- 8 Blechabdeckung, Material Edelstahl oder Titanzinkblech, Farbe lt. Architekt
- 9 Führungsschiene Raffstore
- 10 Holzfaser Dämmung WLG 035
- 11 diff. offene Fassadenbahn

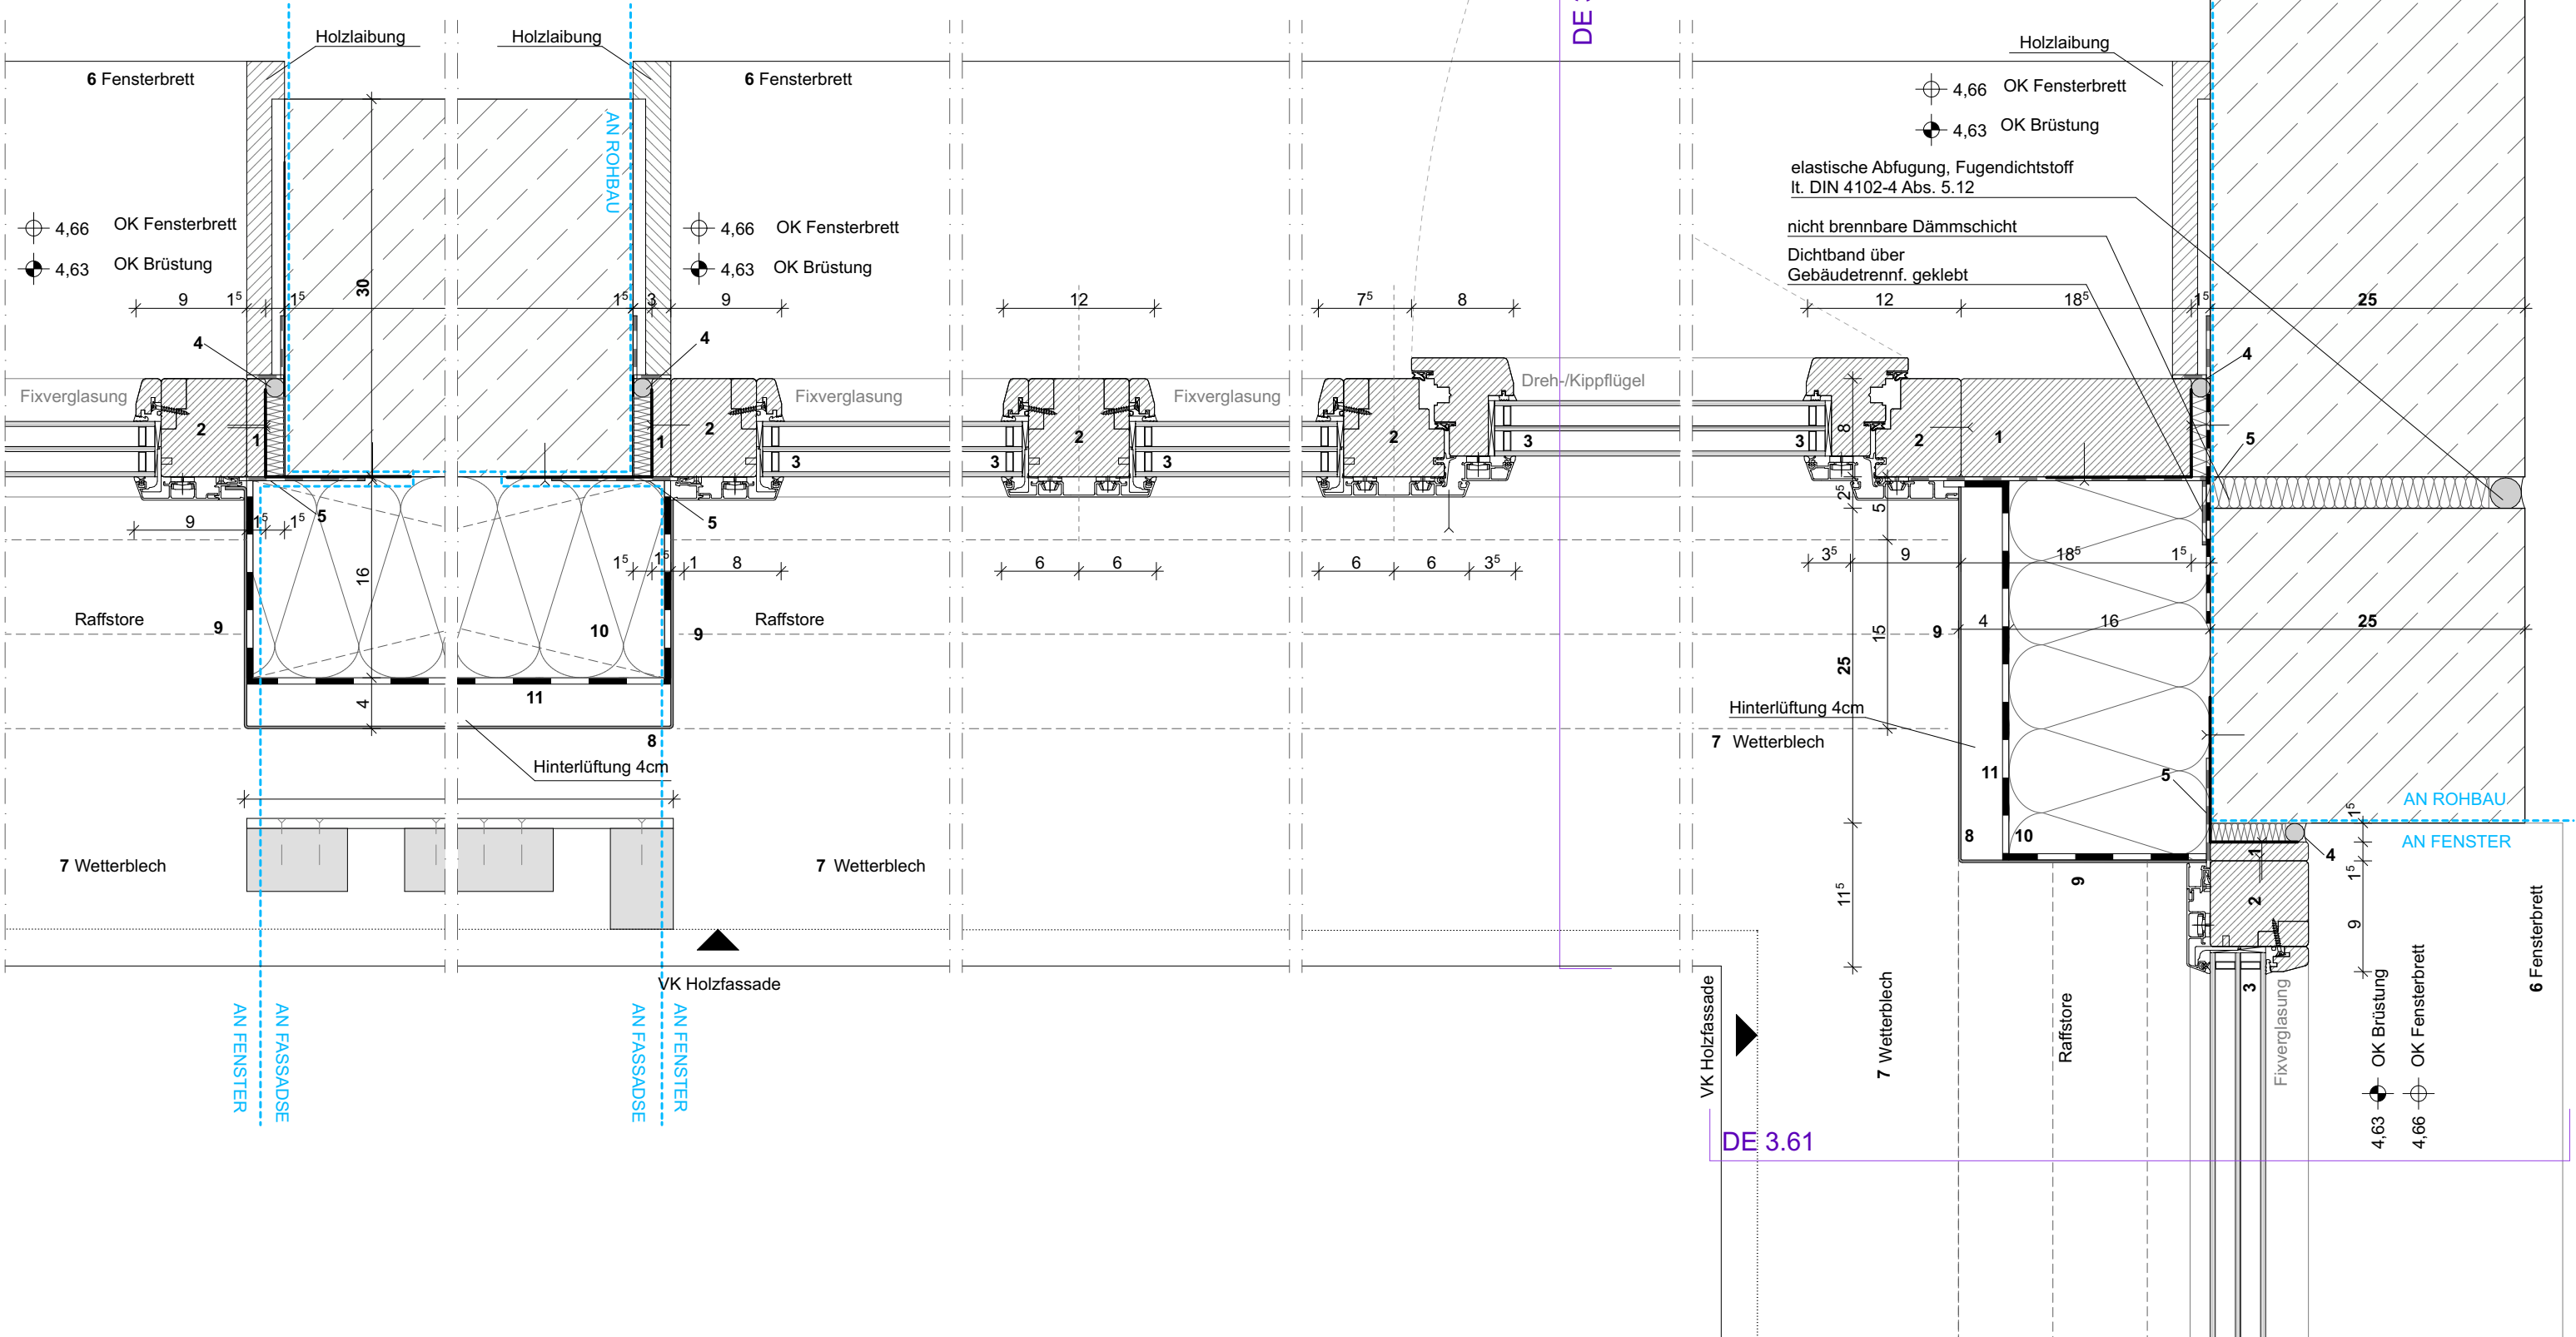

Bauherr:	Planung:	Index	Datum	Gez.	Änderung	Projekt:	Planinhalt: DE 3.63 Fensteranschluss Ecke Sporthalle/Flur Grundriss	Index:	Status:	
Stadt Nürnberg, vertreten durch WBG KOMMUNAL GmbH Beuthener Straße 41 90471 Nürnberg						Neubau 3-gruppiger Kinderhort, GS-Fachraumerweiterung und 1-fach Turnhalle	Plancode: FIB_AGB_06_DE_XX_AU_363	00	F	
Tel.: +49 911 8004-215 Email: mann@wbg.nuernberg.de						Flur Nr. 269, 269/1, 269/2, 270/5, Gemarkung Fischbach Fischbacher Hauptstraße 118, 90475 Nürnberg Deutschland				

Planinhalt	Phase	Freigabe	Datum Freigabe	Geprüft	Datum Prüfung
± 0,00 = +340,10 üNN	Ausschreibungsplanung Datum: 11.06.26	Maßstab 1:5	Format A3	Gezeichnet	Projektleiter