



AW 03

AUSSENWAND OG HINTERLÜFTETE HOLZFASSADE

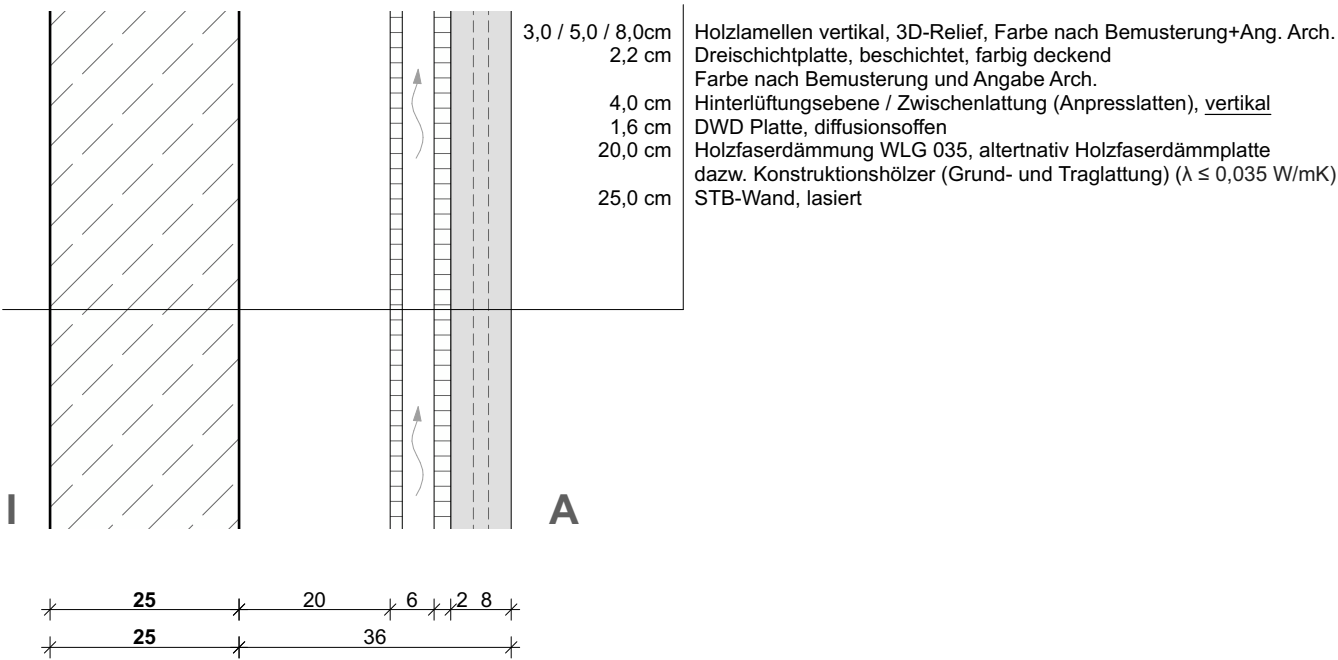

AW 04

AUSSENWAND OG HINTERLÜFTETE HOLZFASSADE, Sporthalle

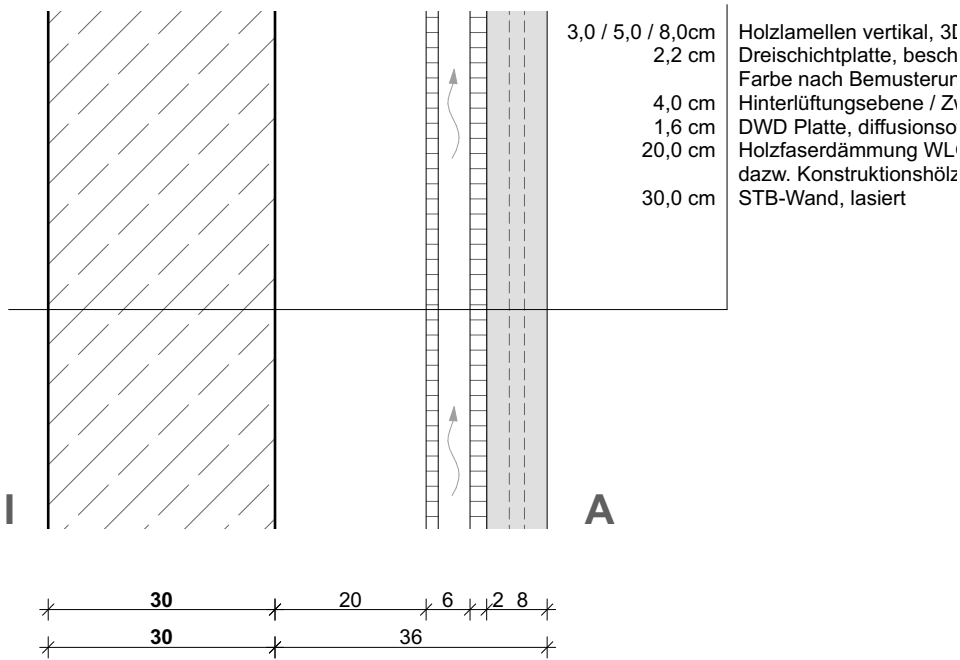

Bauherr: Stadt Nürnberg, vertreten durch WBG KOMMUNAL GmbH Beuthener Straße 41 90471 Nürnberg Tel.: +49 911 8004-215 Email: mann@wbg.nuernberg.de	Planung:	Index	Datum	Gez.	Änderung	Projekt: Neubau 3-gruppiger Kinderhort, GS-Fachraumerweiterung und 1-fach Turnhalle Flur Nr. 269, 269/1, 269/2, 270/5, Gemarkung Fischbach Fischbacher Hauptstraße 118, 90475 Nürnberg Deutschland	Planinhalt: Bauteilkatalog Plancode: FIB_AGB_06_DE_XX_AU_712 Index: 00 Status: F					
							Planinhalt	Phase	Freigabe	Datum Freigabe	Geprüft	Datum Prüfung
							± 0,00 = +340,10 üNN	Datum: 11.06.26	Maßstab 1:10	Format A3	Gezeichnet	Projektleiter
							Ausschreibungsplanung					