lasstärken von Außen nach Innen :

	62,04 mm
r VSG (Float)	13,52 mm
ZR	16,00 mm
SG (Float)	5,00 mm
ZR	16,00 mm
r VSG (Float)	11,52 mm
	52,76 mm
r VSG (Float)	10,76 mm
+VB Folie	
ZR	14,00 mm
SG- H	6,00 mm
ZR	14,00 mm
SG	8,00 mm

:sturzsicher gem. DIN 18008-4 Kat. A

	50,00 mm
SG- H	8,00 mm
ZR	14,00 mm
SG- H	6,00 mm
ZR	14,00 mm
SG- H	8,00 mm

ballwurfsicher nach DIN 18032-3

	42,00 mm
SG- H	8,00 mm
ZR	12,00 mm
SG	4,00 mm
ZR	12,00 mm
SG- H	8,00 mm

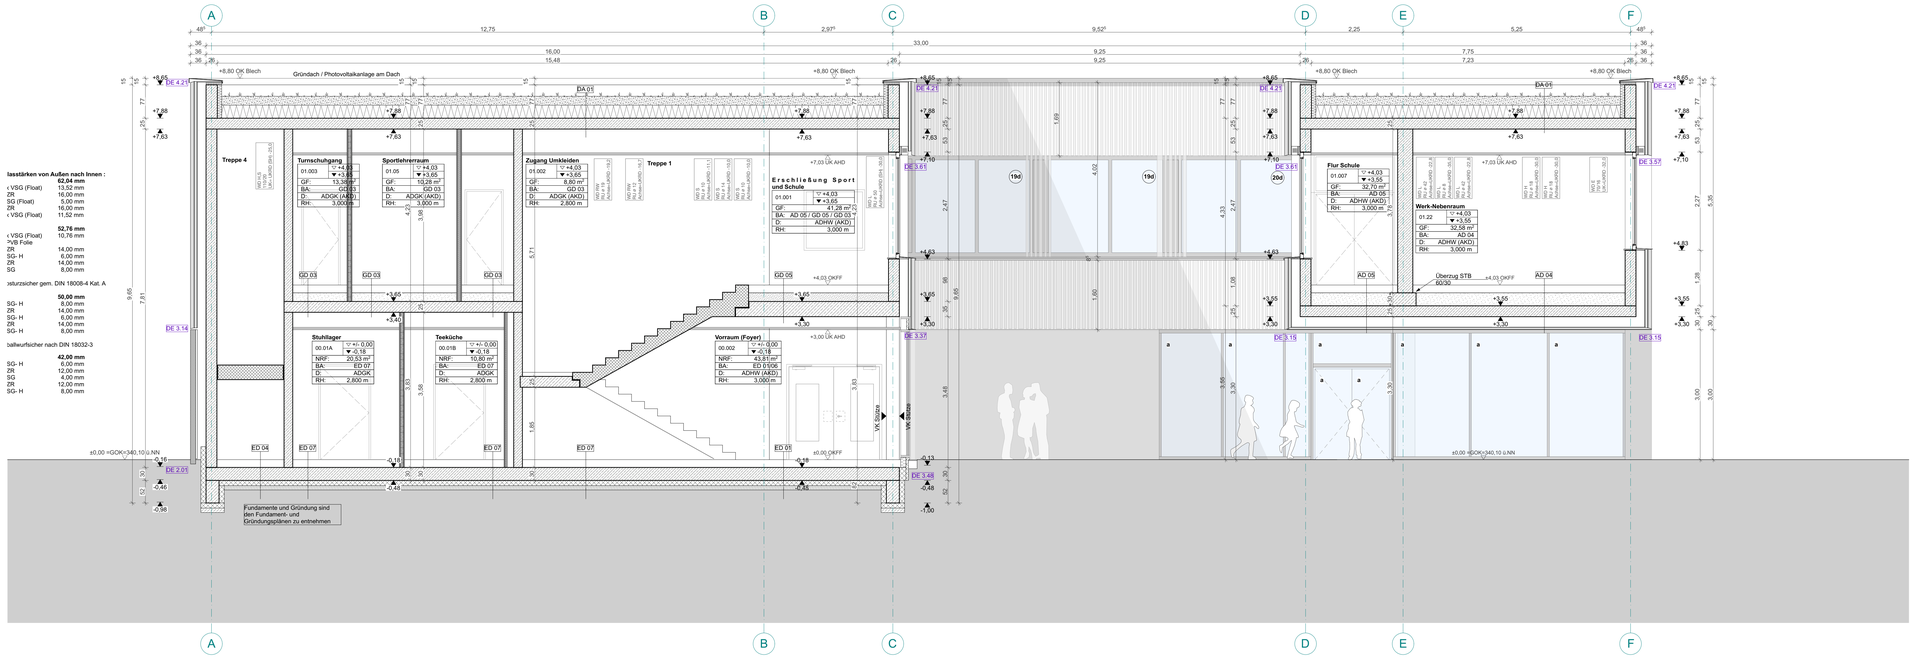

SCHNITT C-C

Glasstärken von Außen nach Innen :

a	**62,04 mm**
2x VSG (Float)	13,52 mm
SZR	16,00 mm
ESG (Float)	5,00 mm
SZR	16,00 mm
2x VSG (Float)	11,52 mm
b	**52,76 mm**
2x VSG (Float)	10,76 mm
+PVB Folie	
SZR	14,00 mm
ESG- H	6,00 mm
SZR	14,00 mm
ESG	8,00 mm

absturzsicher gem. DIN 18008-4 Kat. A

c	**50,00 mm**
ESG- H	8,00 mm
SZR	14,00 mm
ESG- H	6,00 mm
SZR	14,00 mm
ESG- H	8,00 mm

Bballwurfsicher nach DIN 18032-3

d	**42,00 mm**
ESG- H	8,00 mm
SZR	12,00 mm
ESG	4,00 mm
SZR	12,00 mm
ESG- H	8,00 mm

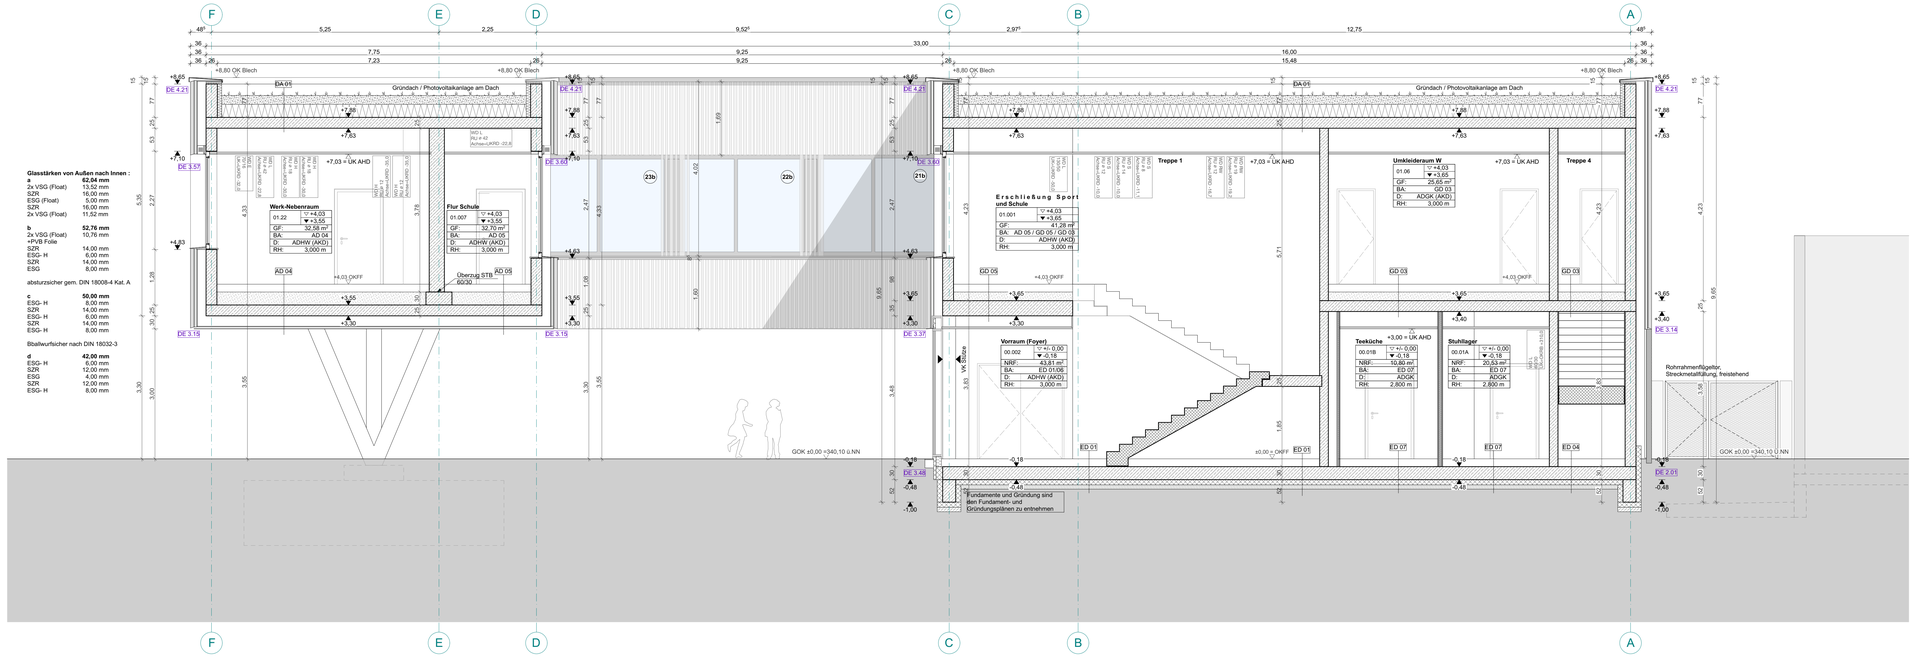

SCHNITT D-D

Sämtliche Einbauteile gem. Angaben Fachplanung/Bauleitung HLS.

Hinweise

Der vorliegende Ausführungsplan bildet diverse Planungsgewerke nur nachrichtlich ab. Die Bauausführung erfordert das Einbeziehen sowohl der zugehörigen Detail- und Ausbauplanungen als auch weiterer Plangrundlagen der Fachplaner TGA, TWP, Brandschutz, Bauphysik, Schallschutz u.a sowie den zugehörigen Ausführungsbeschreiben der Leistungsverzeichnisse.

Für CAD gilt: Alle unvermaßten Bauteile sind informativ und vorbehaltlich der weiteren Werkplanung.

Sämtliche Ausführungspläne gelten nur zusammen mit den geprüften Schal- und Bewehrungsplänen der Tragwerksplaner sowie den übergeordneten Festlegungen der Statik zur Ausführung (kritrhee Zonen u.a.).

Einbauteile sind den Schal- und Detailplänen der Tragwerksplaner, den Einlageplänen der technischen Installationen sowie den entsprechenden Bauöffnungspositionen- und Montageplänen der Hersteller von Lift-, Fassaden-, Entrauchungs- und alter weiteren Komplettsystems zu entnehmen.

Für technische Installationen gelten jeweils die Fachplanerpläne der Anlagen-, Lüftungs-, Sanitär -, Elektroplanung und weiterer Untergewerke.

Sämtliche Maße sind vom Unternehmer am Bau zu prüfen. Die ausführende Firma ist für die Konstruktion der Ausführung und die Prüfung sämtlicher Maße eigenverantwortlich. Festgestellte Differenzen sind unverzüglich der Bauleitung mitzuteilen und unter Einbezug aller zuständigen Gewerke zu klären. Sämtliche Betonarbeiten sind wenn nicht anders vermerkt schalfeinfig (nicht gefalzt) auszuführen. Wenn nicht anders angegeben gilt die im Vertrag angegebene Schalungsqualität. Die Ausführung von sämtlichen konstruktiven Bauelementen erfolgt nach statischer Erfordernis. Den Nachweis darüber hat die ausführende Firma zu erbringen.

Türöffnungen sind auf definitive Rohbauöffnungen vermaßt, bei Trockenbau auf Lage Trockenbauständer. Alle Türen sind von OK Fertigboden Schwelle bis UK Rohbau bzw. Trockenbau-Tonturz angegeben. Den Planunterlagen übergeordnet sind die Festlegungen der Türlisten zu jeder einzelnen Tür.Sie Fensteröffnungen sind auf definitive Rohbauöffnungen vermasst. Alle Brüstungen der Fenster sind von OKFB des jeweiligen Raumes bis ORBB Brüstung angegeben.

Dieser Plan gilt nur in Verbindung mit den statischen Konstruktionsplänen und sämtlichen Detailplänen des Architekten und der Fachingenieure.

Es ist von den ausführenden Firmen darauf zu achten, dass keine Kälbrücken entstehen. Weiters ist darauf zu achten, dass bei innenliegenden Dämmungen die Dampfsperren dicht zu verlegen sind oder Foamglas als Dämmmaterial zu verwenden ist.

* Sämtliche Kernbohrungen/Durchbrüche in tragenden Bauteilen sind nur nach Abstimmung und Freigabe Fachplaner Tragwerk und TGA zu erstellen.

Materialangaben

Bestand
Abriss
Wände Ausbau
Stahlbeton
Betonfertigteil
Mauerwerk
Hartschaumdämmung
Mineralfaserdämmung

Aussparungen

BD Bodendurchbruch
BDD Bodendeckendur.
BA Bodenaussparung
DD Deckendurchbruch
WD Wanddurchbruch
WA Wandaussparung
DA Deckenaussparung
BD Bodendurchbruch
BDD Bodendeckendur.
DD Deckendurchbruch

Zeichenerklärung

+7,80 Rohbau-Kote OKRB
+7,85 Ausbau-Kote OKFFB
7,85 / 7,80 Rohdecken-versprung
VKRDD Rohdecken-vorderkante
Rohbau-Kote Schnitt
0,85 / 0,00 Fertigdecken-versprung
VKFD Fertigdecken-vorderkante
Ausbau-Kote Schnitt

Raumstempel

+0,00 / +0,12 — Raumbezeichnung; Raumnummer; Nettoraumfläche; Bodenaufbau; Deckenoberfläche; Wandoberfläche; lichte Raumhöhe; OKFFB; OKRB

Detailnummer

DE 3.25 — Gewerke-nr.; Detail-nr.

Türstempel

Raumnummer; Geschoss; Türnummer; 0.27.1 / HB / +55; Brandschutz-Anforderung; Türart

Detailschnitt

DE 2 — Hinweis Detailschnitt

Abkürzungen

A	Anstrich	ES	Estrich schwimmend	PU	Polyurethan
AD	Abgehängte Decke	ET	Estrich auf Trennlage	PW	Prallwand
AH	Acryharz	FES	Flächenelastischer Sportboden	RB	Rohboden
AKD	Akustikdecke	FFB	Fertigfußboden	RH	Raumhöhe
ANL	Anstrich nach Liste	FL	Fliesen	ROK	Rohdeckenoberkante
AOB	Anstrich oelbindend	FOK	Fertigbodenoberkante	RUK	Rohdeckenunterkante
AP	Akustikputz	FUK	Fertigbodenunterkante	RWA	Rauchwärmeabzug
ASB	Anstrich staubbindend	GF	Glasfassade	RR	Regenrohr
B	Boden	GK	Gipskarton	REV	Revisionsöffnung
BA	Bodenaufbau	GKS	GK m. Schallschutzeinl.	SB	Sichtbeton
BFT	Betonfertigteil	GKBI	GK Feuchtraum	SM	Sauberlaufmatte
BE	Beschichtung	GKF	GK Feuerschutzplatten	SP	Spachtelung
BOS	Brandschott / Boden	GR	Gitterrost	STB	Stahlbeton
BP	Betonplatten	GU	Gußasphalt	STH	Sturzhöhe
BW	Betonwerkstein	HV	Hauptverteilung	STG	Steigung
BRH	Brüstungshöhe	HK	Heizkörper	TH	Treppenhaus
BS	Bodenschott	HW	Holzwerkstoff	UEZ	Überzug
BSK	Brandschutzklappe	K	Kautschukbelag	UK	Unterkante
BSP	Bodensprung	KB	Klebett	UZ	Unterzug
DP	Dämmputz	L	Linoleum	UV	Unterverteilung
DF	Dehnfuge	LH	Lichte Höhe	VE	Verbundestrich
DK	Deckenknick	MP	Metallpaneel	VHF	Vorgehängte hinterlüftete Fassade
DES	Deckenschott	NA	Notausgang	VK	Vorderkante
DS	Detailschnitt	NAST	Notausstieg	WDG	Wärmedämmung
DSP	Deckensprung	OK	Oberkante	WS	Wandschlitz
EBE	Epoxidharzbeschichtung	P	Putz		

Index	Datum	Gez.	Änderung

FIB_AGB_06_SN_CC_AR_061		**00**	**F**
Projektname_Fachbereich_Leistungsphase_Planart_Ebene_Planinhalt_Plannummer		Index	Status
Schnitte C-C, D-D	W1 ROHBAUPHASE OHNE AUSSPARUNGEN		**1:50**
	W2 ROHBAUPHASE MIT AUSSPARUNGEN		Maßstab
Planinhalt	W3 AUSBAUPHASE		

Bauvorhaben: **Neubau 3-gruppiger Kinderhort, GS-Fachraumerweiterung und 1-fach Turnhalle**

Fischbacher Hauptstraße 118
90475 Nürnberg,Deutschland
Flur Nr. 269, 269/1, 269/2, 270/5
Gemarkung Fischbach

Bauherr:

Stadt Nürnberg, vertreten durch WBG KOMMUNAL GmbH
Beuthener Straße 41
90471 Nürnberg

Tel.: +49 911 8004-215
Email: mann@wbg.nuernberg.de

Planung:

Sämtliche Masse sind am Bau vom Auftragnehmer zu nehmen und prüfen. Für Massfehler haftet der Auftragnehmer! Bei der Planung und Bauausführung sind folgende Unterlagen zu beachten: Statikpläne, Schalpläne, Fachgewerkepläne, Brandschutz- und Schallschutzgutachten, Architektenpläne und -Details, Firmenzeichnungen!.

Planinhalt	Phase	Freigabe	Datum Freigabe	Geprüft	Datum Prüfung
± 0,00 =	**Ausschreibungsplanung**				
=340,10 üNN	Datum **11.06.26**	Maßstab **1:50**	Format **841x1189**	Gezeichnet	Projektleiter