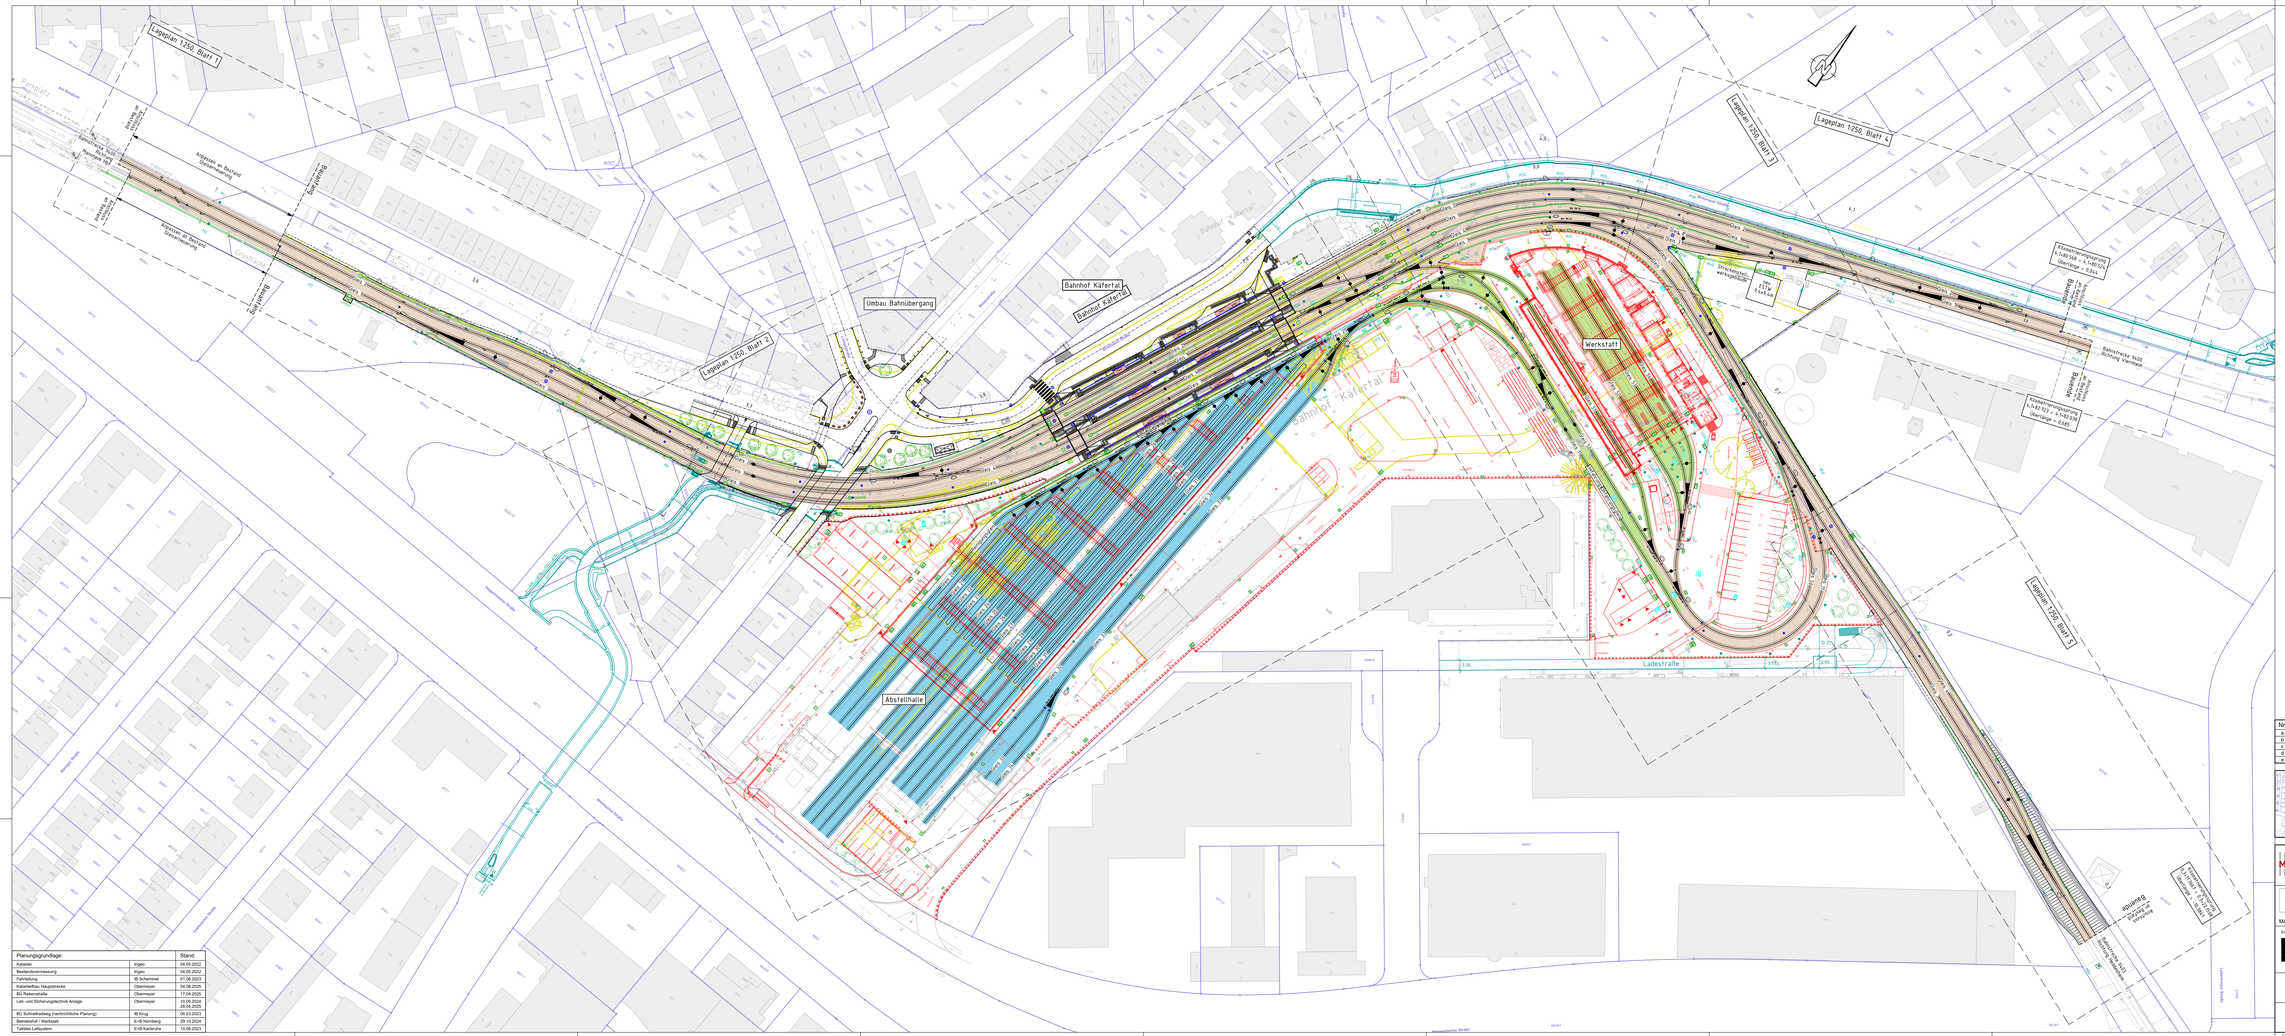
Lageplan 1:250, Blatt 1
Lageplan 1:250, Blatt 2
Lageplan 1:250, Blatt 3
Lageplan 1:250, Blatt 4
Lageplan 1:250, Blatt 5
Umbau Bahnübergang
Bahnhof Käfertal
Abstellhalle
Werkstatt
Ladestraße
Bahnhof Käfertal
Bahnsteig
Bahnsteig
Bahnsteig