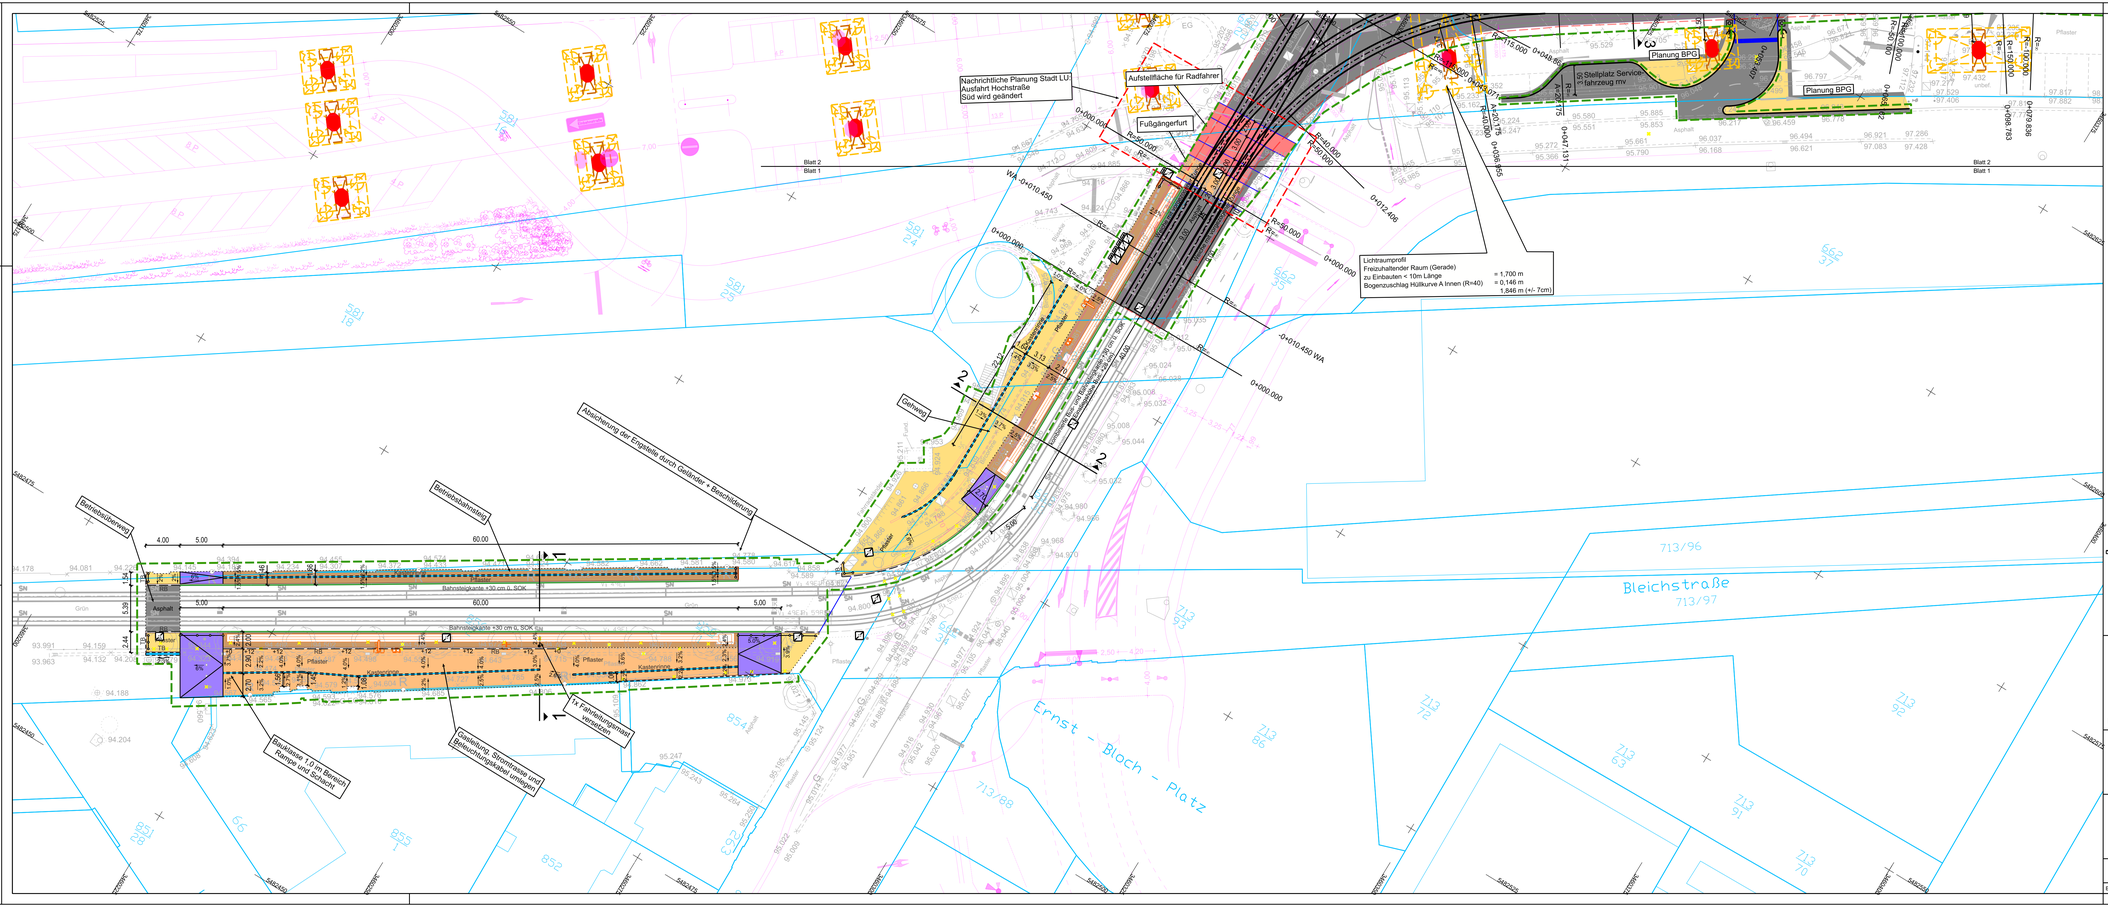
Nachrichtliche Planung Stadt LU
Ausfahrt Hochstraße
Süd wird geändert
Aufstellfläche für Radfahrer
Fußgängerfurt
Planung BPG
Planung BPG
Steilplatz Service-fahrzeug mv
Lichtraumprofil
Freizuhaltender Raum (Gerade) = 1,700 m
zu Einbauten < 10m Länge = 0,146 m
Bogenzuschlag Hüllkurve A innen (R=40) 1,846 m (+/- 7cm)
Gehweg
Abschirmung der Engstelle durch Geländer + Bauteilschirm
Betriebsführung
Betriebsführung
Asphalt
Bahnsteigkante +30 cm ü. SOK
Bahnsteigkante +30 cm ü. SOK RH
Bahnsteigkante +30 cm ü. SOK
Pflaster
Pflaster
Pflaster
Asphalt
Asphalt
Asphalt