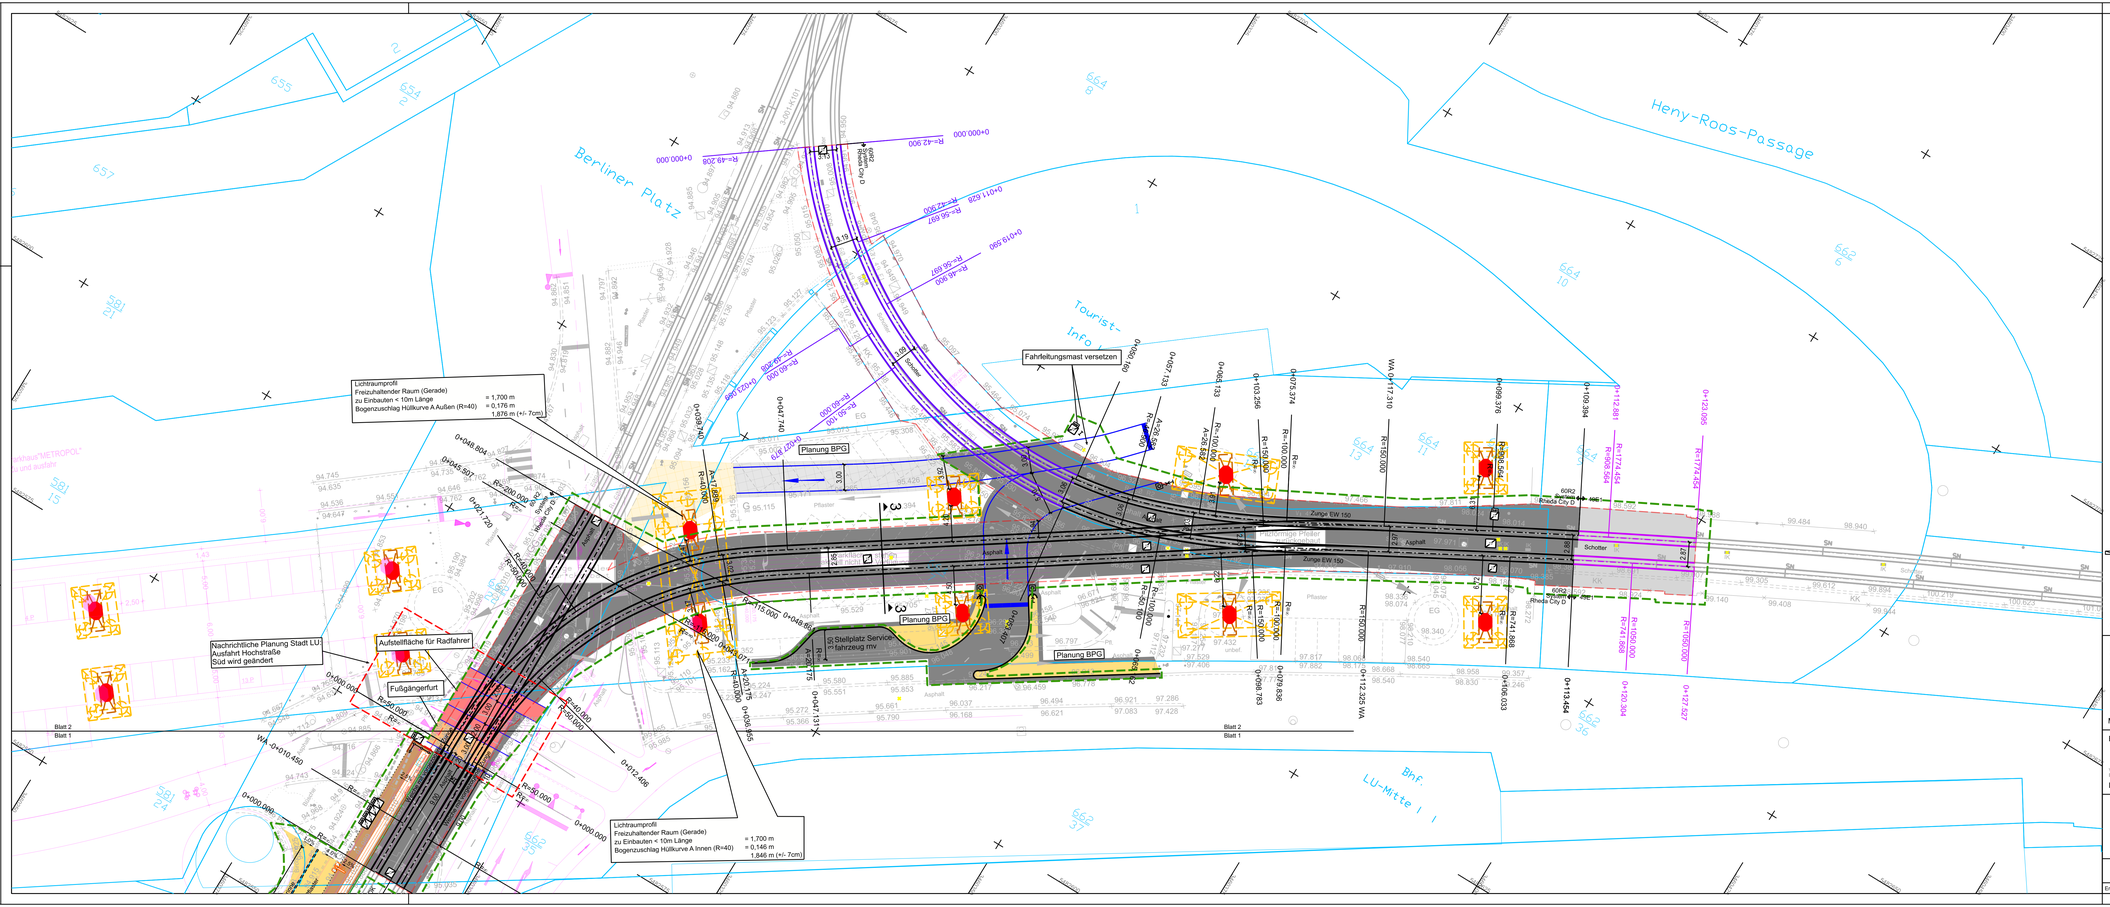

Topografie: Symbolik

- Erdungskasten
- Andreaskreuz
- Grenzzeichen
- Fahrsperre
- IMU
- Koppelspule
- FT - Sender
- TF - Verteiler
- Weichenantrieb Siemens
- Gleisentwässerung
- Abrisskreuz
- Stahlmast mit Gleisvermarkungsbolzen
- Stahlmast
- Doppel-T-Träger
- Hauptsignal (Hp0 und Hp1)
- BOStrab Schild
- NE Schild
- LSA
- Verkehrsschild
- Kamera
- Achszähler
- Kabelschacht
- Streckentrenner
- Haltestellenschild
- Fahrkartenautomat
- Fahrgastinformation
- Rampe
- Fahrgastunterstand
- Schranke
- Wanderkarr
- Treppe
- taktiles Leitsystem

Topografie: Linienart

- Tiefbord
- Hochbord / Bahnsteig
- Rundbord
- Entwässerungsrinne
- Mauerscheibe
- Fundament
- Absperrkette
- Kabelkanal
- Belagsarten- / Nutzungs-artenwechsel
- Gleisachse mit Schienen
- Gleisachse mit Schienen (Anpassungsbereich)
- Gleisachse mit Schienen (nachrichtliche Darstellung)

Topografie: Flächenfüllung

- Gleisschotter
- Asphalt (Straße/Parkplatz)
- Pflaster (Gehweg)
- Pflaster (Bahnsteig)
- Pflaster (Rampe)
- Pflaster (Verkehrsberuhigter Bereich)
- Entwässerungsrinne
- Radweg
- Fußgängerfurt
- Bahnkörper

Farbdarstellung

- Bestand
- Markierung Best.
- Katester
- Plangenehmigungsgrenze
- Planung
- Markierung Plan
- Stütze Ersatzneubau Hochstraße Süd (nachrichtliche Darstellung)
- Auflager Ersatzneubau Hochstraße Süd (nachrichtliche Darstellung)
- Fundament Ersatzneubau Hochstraße Süd (nachrichtliche Darstellung)
- Verkehrsanlagenplanung-Radwegkonzept-Knotenpunkt (nachrichtliche Darstellung)

Antrag nach LVFGKom für Anlagen des ÖPNV

Stand: 27.11.2023

Ludwigshafen
Stadt am Rhein
Dezernat für Bau, Umwelt und Verkehr, WBL Bereich Tiefbau

67061 Ludwigshafen
Rheinallee/Gebäude 9
Tel. 0621/504-0

Anlage: 6
Blätter: 2 Blatt: 2
Plan-Nr.:

rnv
68165 Mannheim
Mühlstraße 27
Tel. 0621/465-0

	Datum	Name
bearb.		
gepr.		

Mannheim, den

Bearbeitet im Auftrag der Rhein-Neckar-Verkehr-GmbH

IBKa Ingenieurbüro Karle GmbH
Verkehrsplanung, Verkehrstechnik, Vermessung, Städtebau, Stadtplanung, Stadtentwicklung, Projektmanagement

INGENIEURBÜRO Karle GmbH
Hebelstraße 27
76137 Karlsruhe
Tel.: 0621 / 8 98 28-0 Fax: -49
E-Mail: info@ibka.de

	Datum	Name
bearb.	04/2023	Bulla
gez.	04/2023	Bulla
gepr.	04/2023	Bulla

Ludwigshafen, den

Maßstab: 1:250

Größe 0,50 qm

Gleisverbindung Bleichstraße
Entwurfsplanung
Lageplan

Ersatz für:	Zustand:	Ausgabe von:	Ursprung:

Plotstellung: 27.11.2023

M:\PROJEKTE\2023\IBKA\GS\01_ENTW\GS01_ENTW_LAGE.DWG