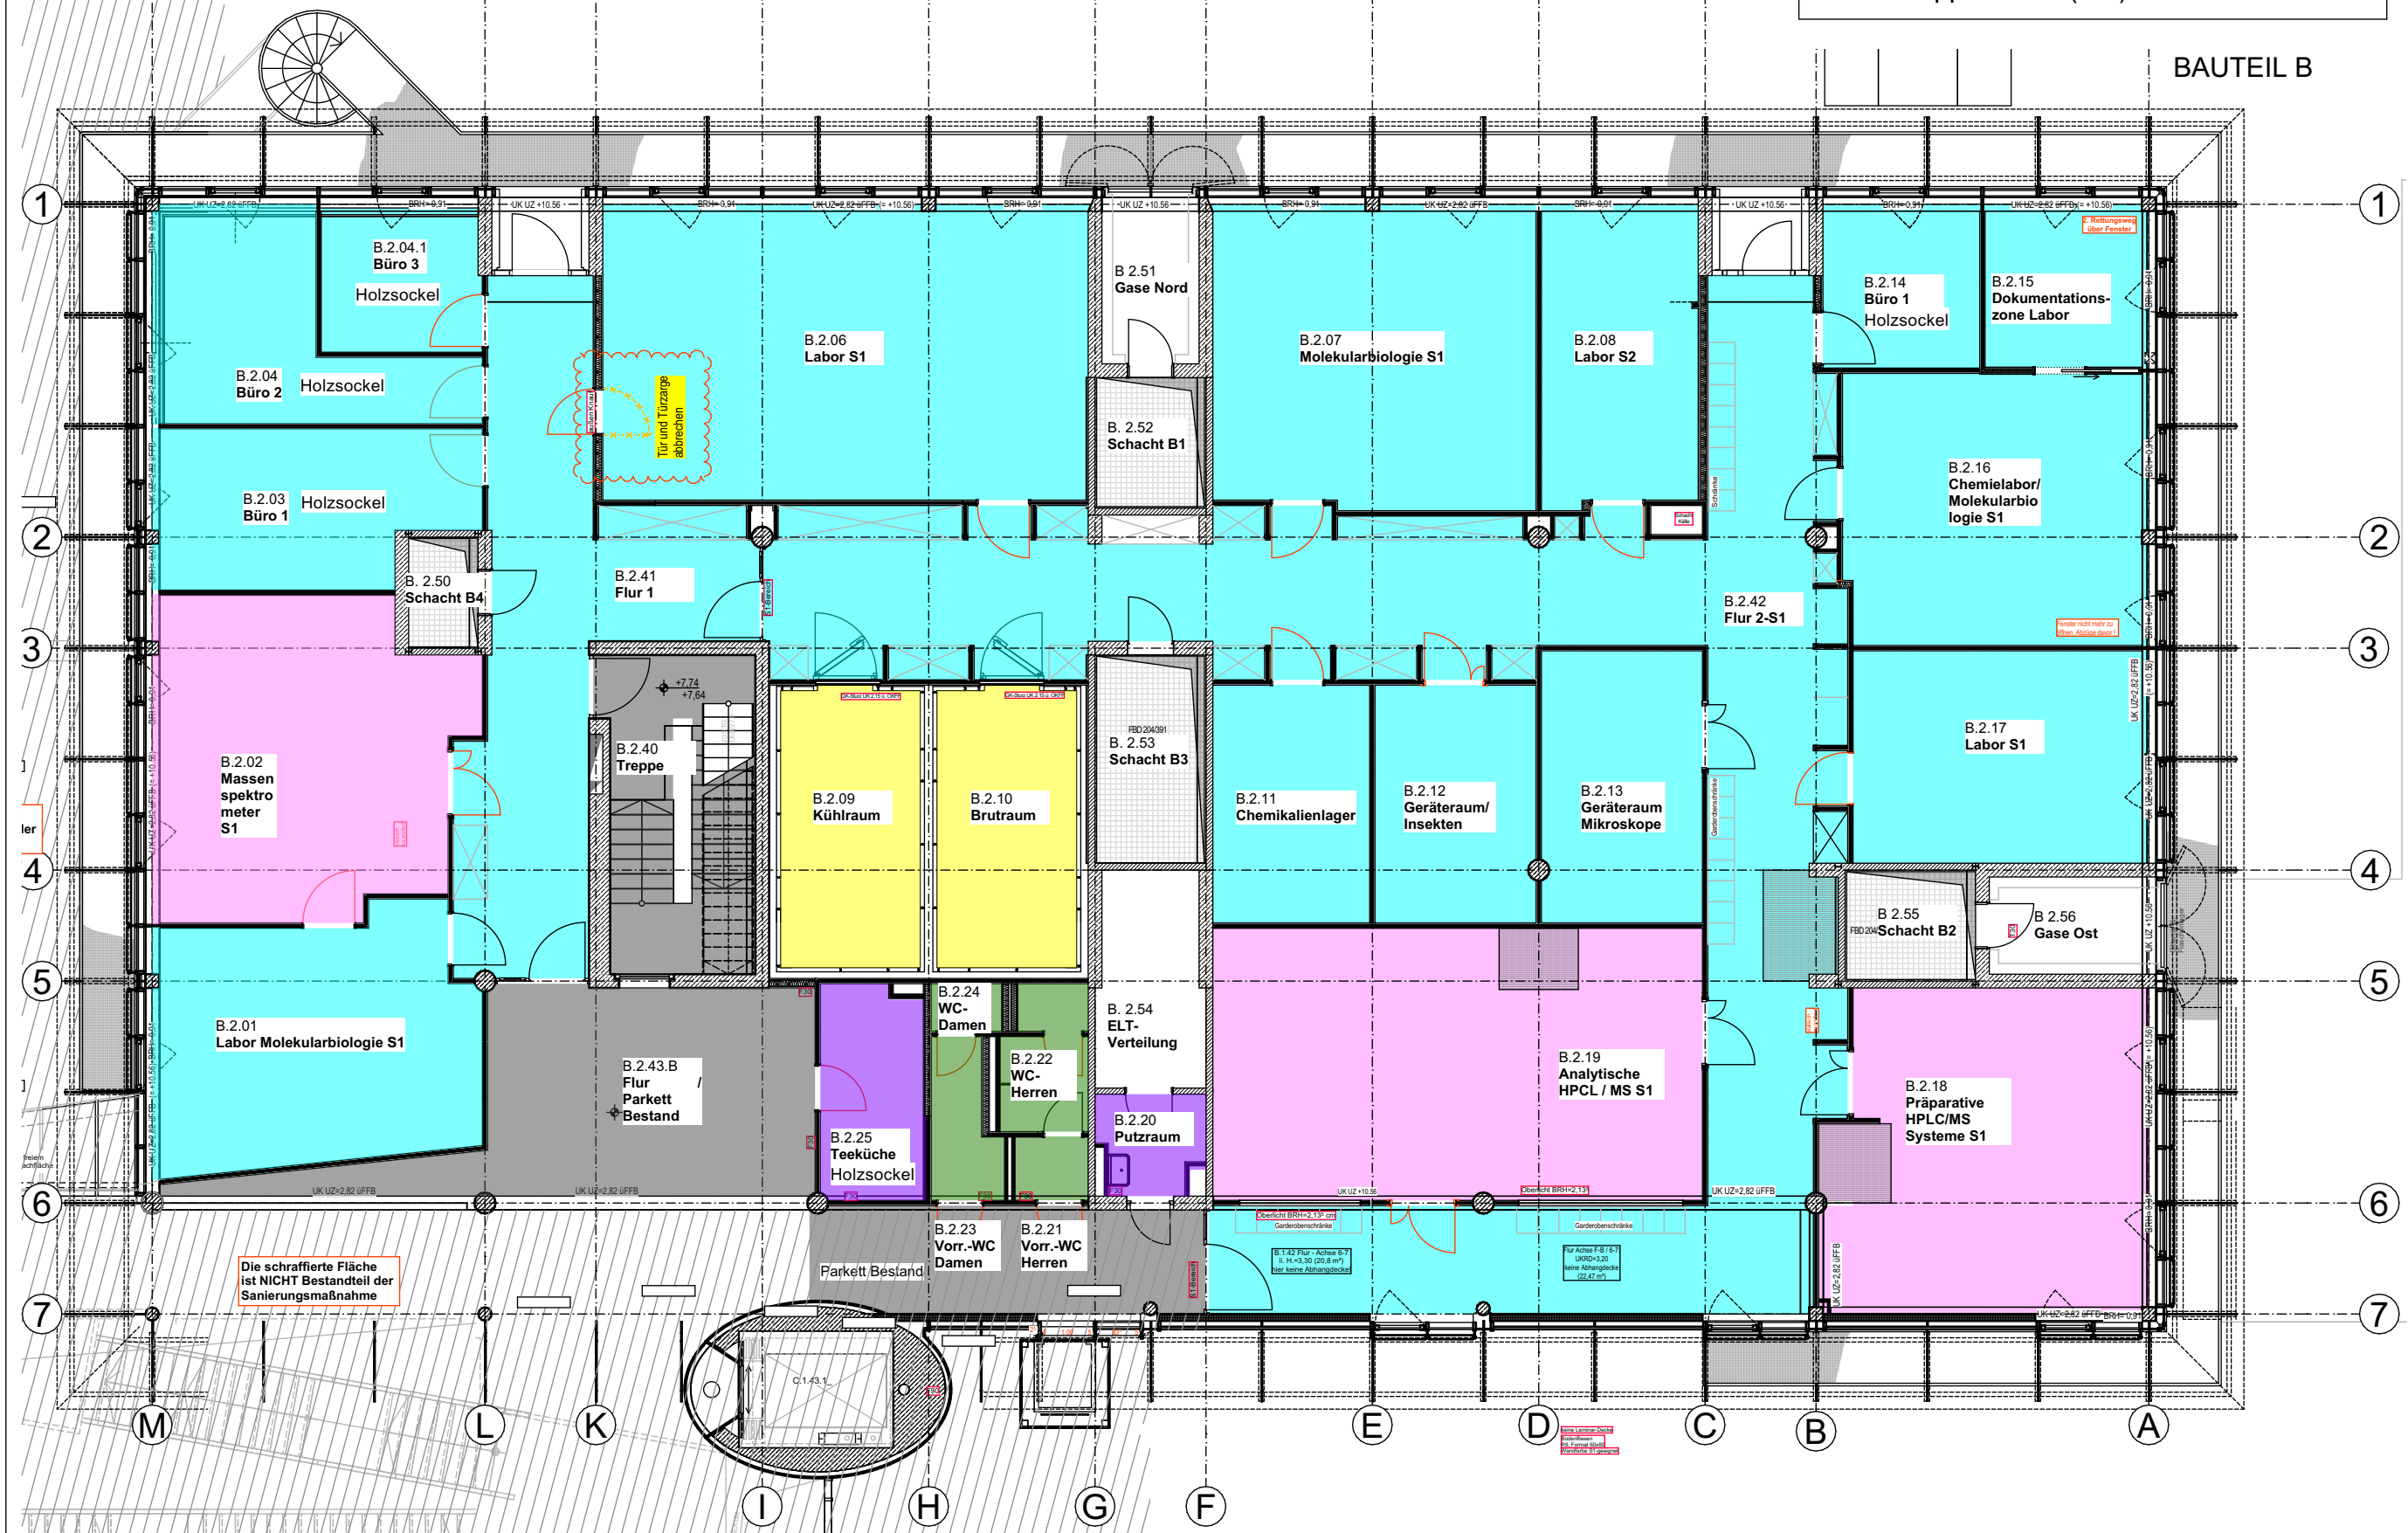


1.  Kautschuk R9
2.  Kautschuk R9 (Sanitär)
3.  Kautschuk R10
 *Bestandsbelag*
4.  Fliesen R9
5.  Parkett
6.  Epoxidharzbeschicht./staubb. Anstrich
7.  ~~Fliesen R10 (EG Beh. WG) ENTFÄLLT~~
8.  Metallpaneel /Kühlzelle
9.  Doppelboden (UG)

[illegible]