


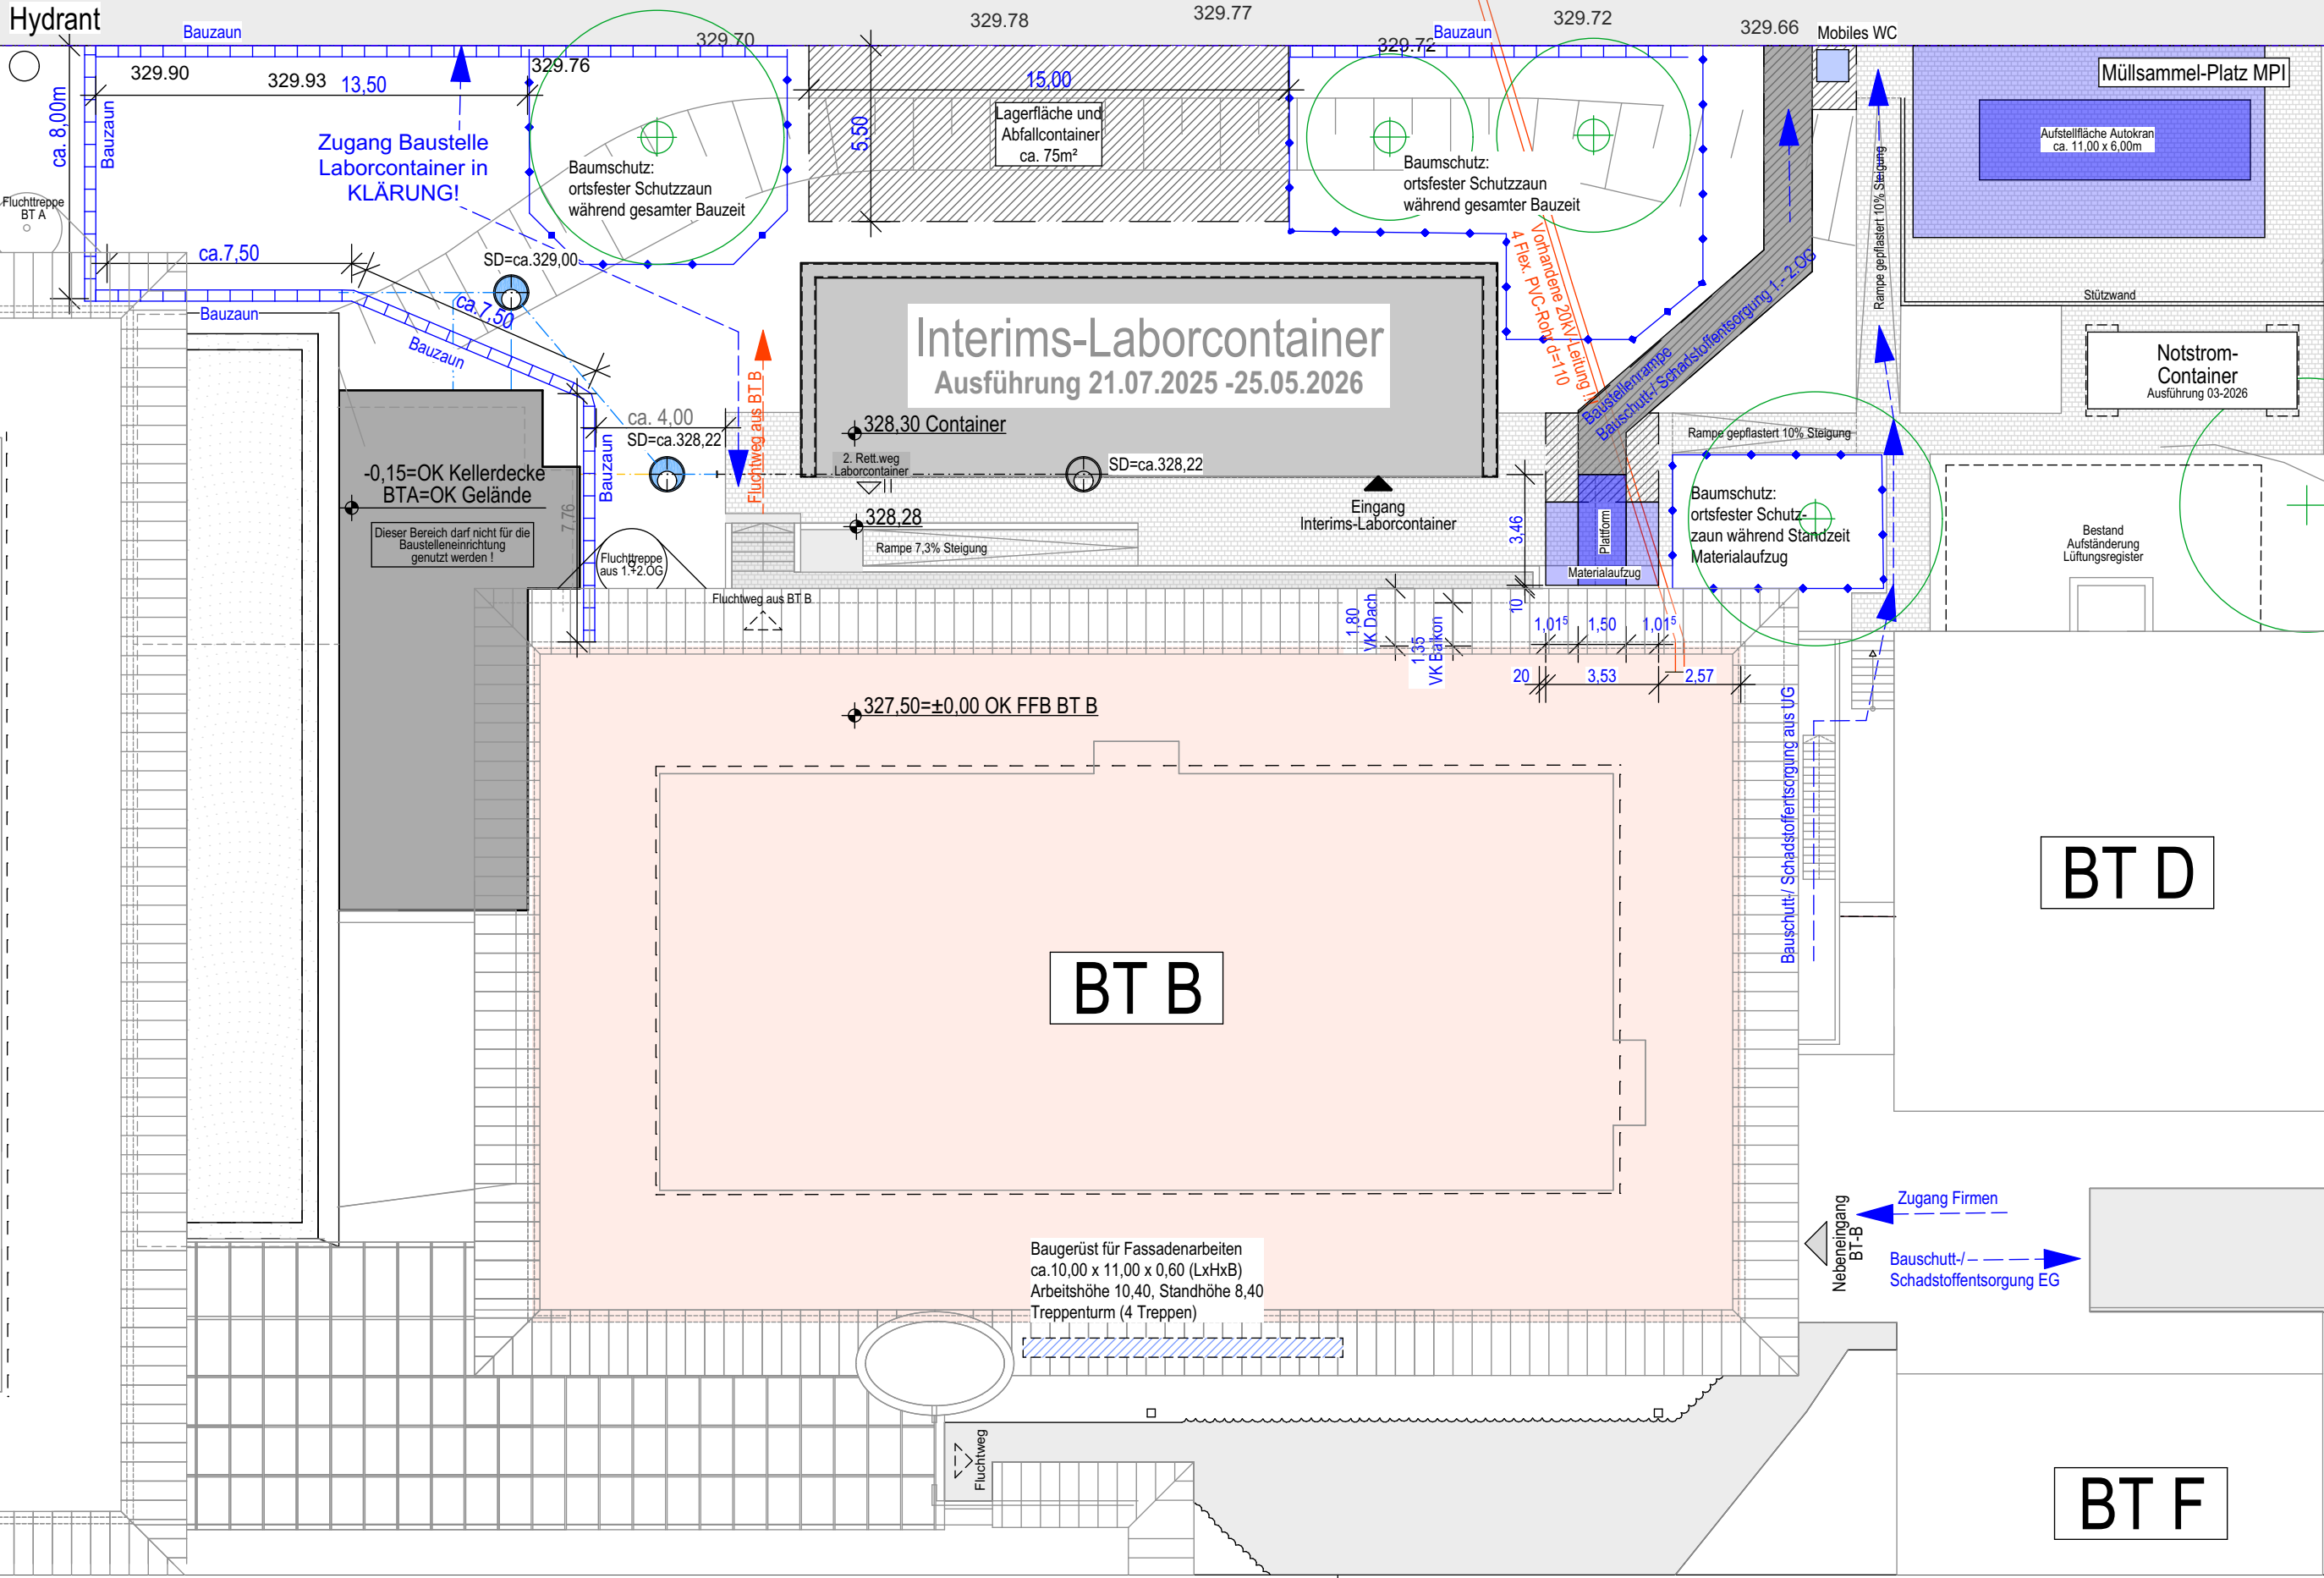

| Baustelleneinrichtungsplan BT B   |   |                |            |
|---|---|----------------|------------|
| PLANNHALT   | PROJEKT NR.   | PLAN-NR. INDEX | PLANSTAND  |
|   | 19058   |                | 15.12.2025 |
| PROJEKT   | BAUHER   | GEZ.           | MASSSTAB   |
| MAX-PLANCK-INSTITUT FÜR TERRESTRISCHE MIKROBIOLOGIE<br>Karlon-Frisch-Straße<br>35042, Marburg   | Max-Planck-Gesellschaft<br>zur Förderung der Wissenschaften e.V. vertreten<br>durch: Generalverwaltung - Bauabteilung<br>Hofgartenstr. 8<br>90084, München | PB             | 1:200      |
| PLANNUMMER   |   |                |            |
| TERR_000304BTBA_H__0015_   |   |                |            |
| INDEX   | DATUM   | ÄNDERUNGEN     | BEZUG      |
|   |   |                |            |
| DAS URHEBERRECHT AN DIESER ZEICHNUNG VERBLEIBT BEI UNS. SIE DARF OHNE UNSERE GENEHMIGUNG WEDER Vervielfältigt NOCH DITTEN PERSONEN, INSBESONDERE WEI THERBERN ÜBERLASSEN ODER SONSTIGIE ZUGÄNGLICH GEMACHT WERDEN. ( § NR.3 DES GESETZES VOM 13.06.1901) |   |                |            |