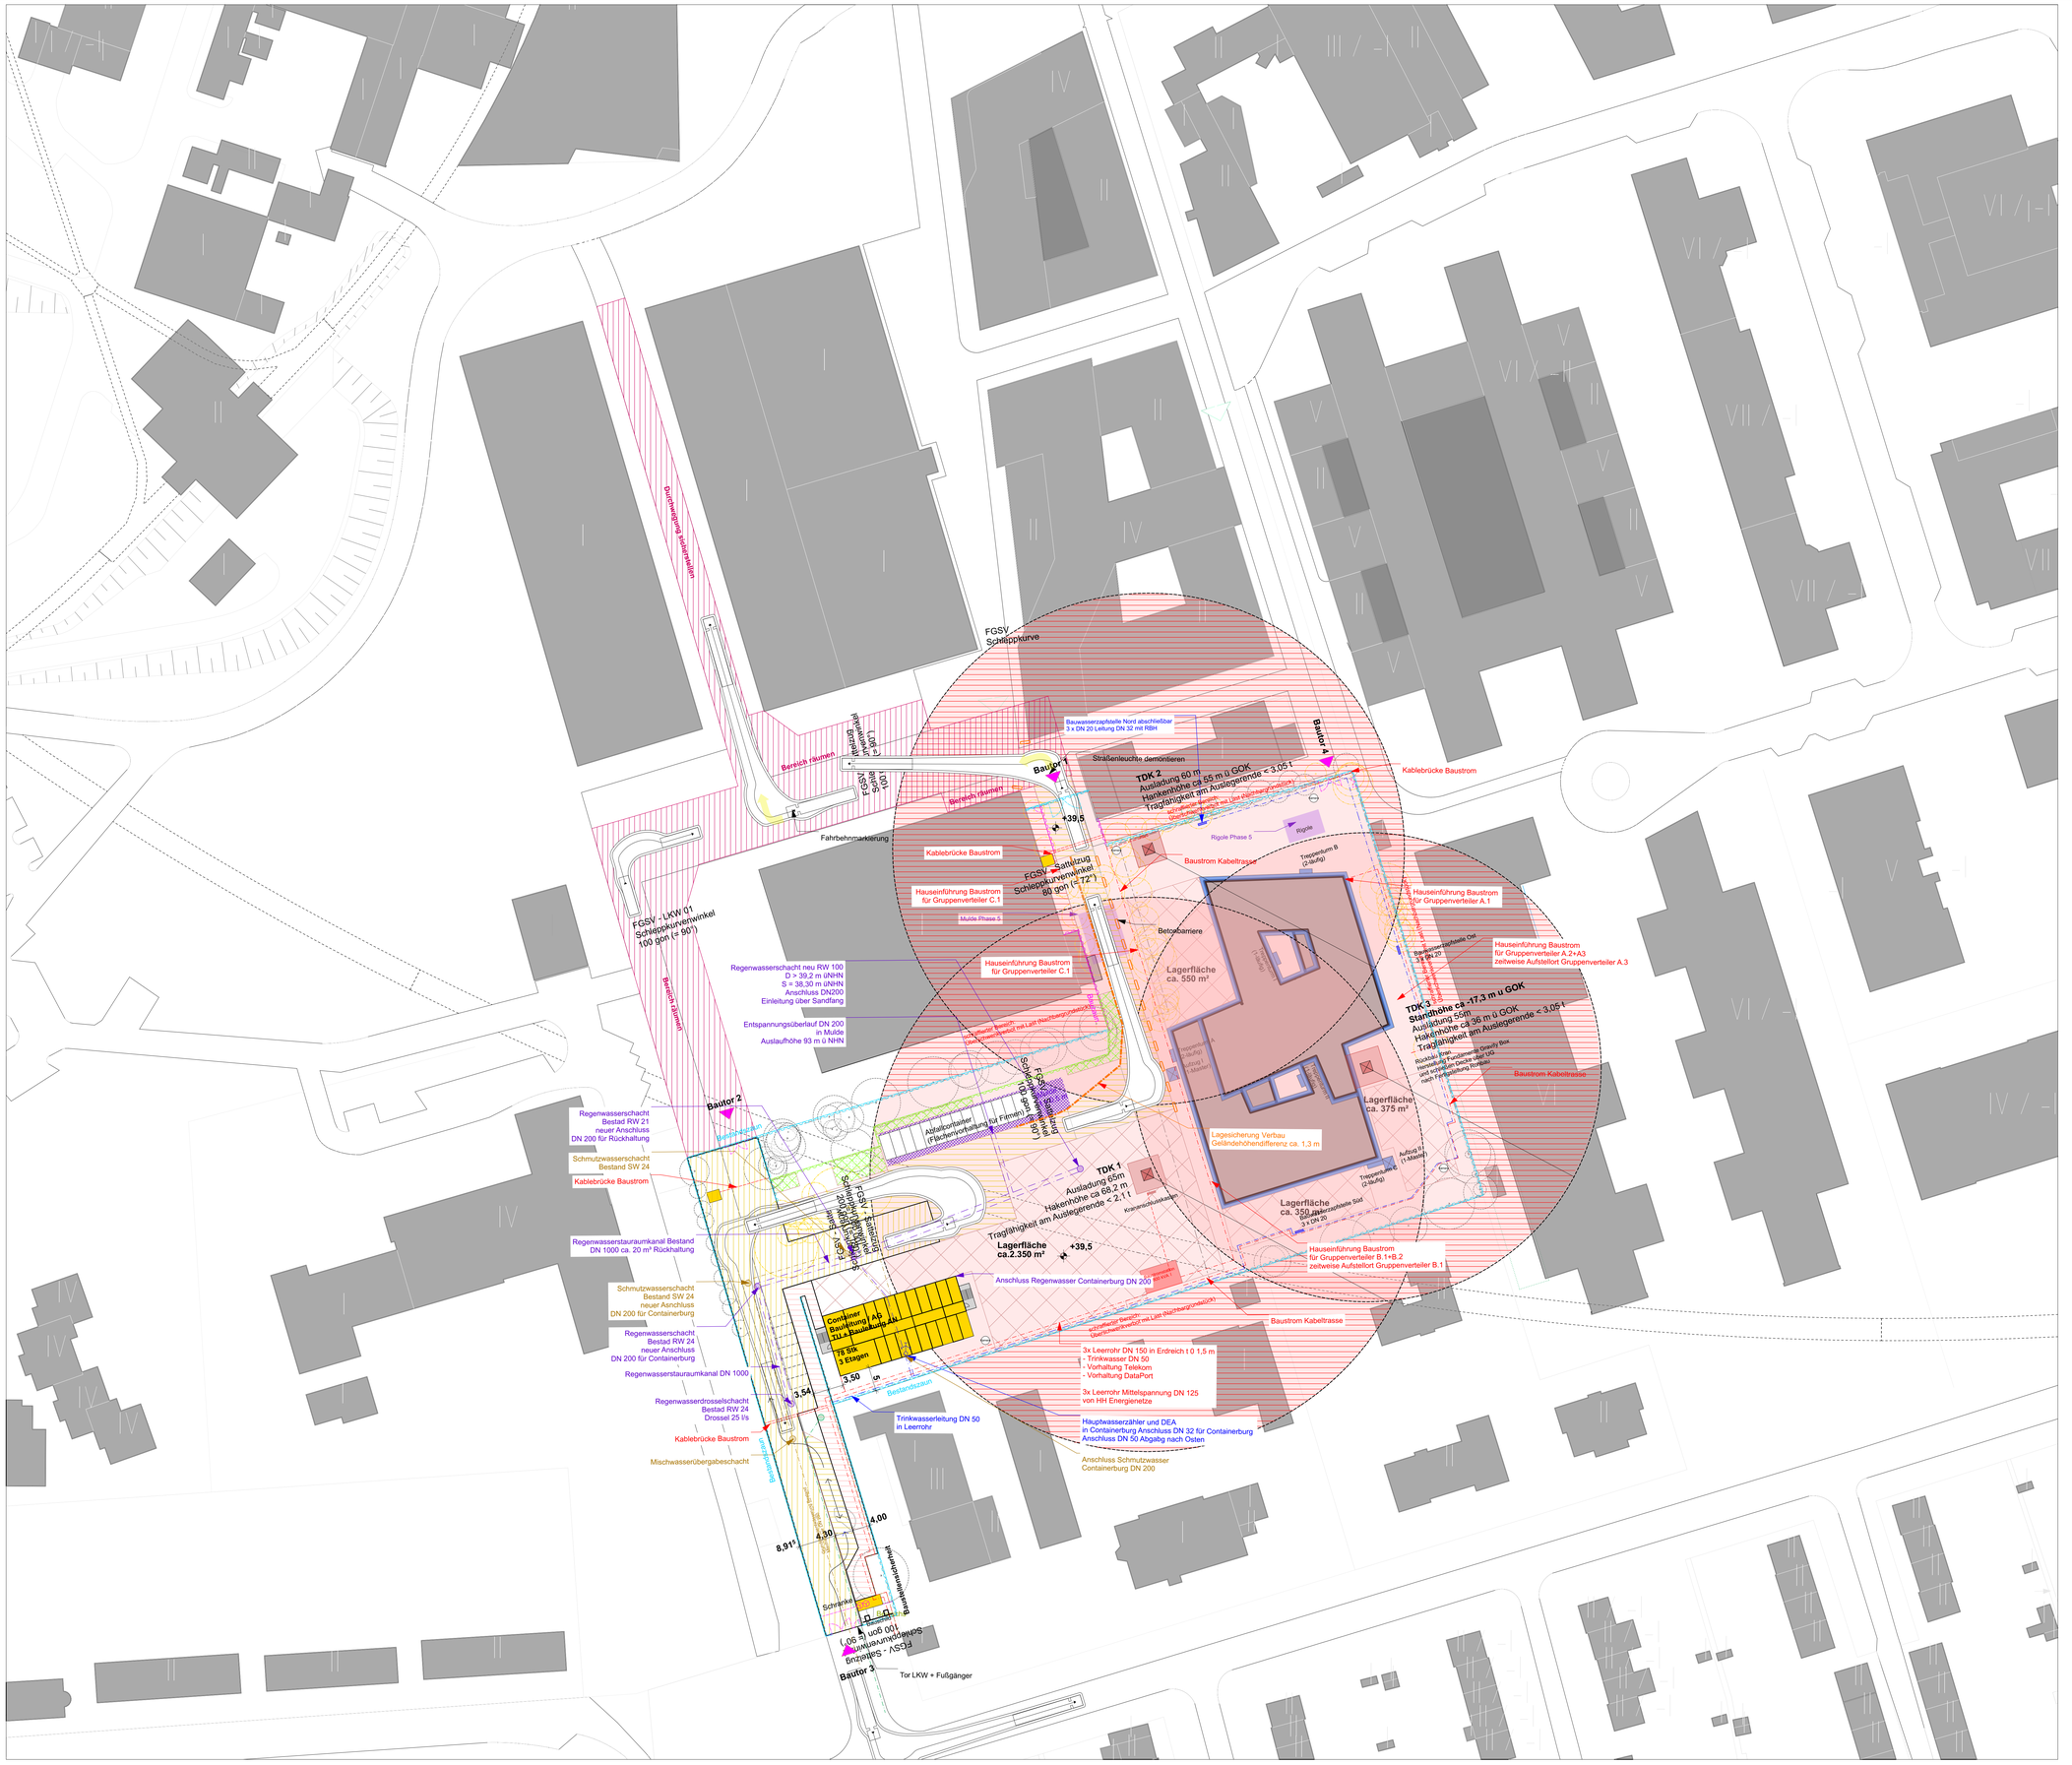
Durchfahrung freihalten
Bereich räumen
FGSV Schleppkurve
Bauzaun
Bauzaun 2
Bauzaun 3
Bauzaun 4
Straßenleuchte demontieren
Bauwasserzapfstelle Nord abschließbar
3 x DN 20 Leitung DN 32 mit RBH
TDK 2
Auslladung 60 m
Hakenhöhe ca 55 m ü GOK
Tragfähigkeit am Auslegerende < 3,05 t
Kablebrücke Baustrom
Rigole Phase 5
Rigole
Baustrom Kabeltrasse
Treppenturm B (3-läufig)
Hauseinführung Baustrom
für Gruppenverteiler C.1
Hauseinführung Baustrom
für Gruppenverteiler A.1
Hauseinführung Baustrom
für Gruppenverteiler A.2+A3
zeitweise Aufstellort Gruppenverteiler A.3
Mulde Phase 5
Betonbarriere
Lagerfläche
ca. 550 m²
Lagerfläche
ca. 375 m²
Lagerfläche
ca. 350 m²
Lagerfläche
ca.2.350 m²
+39,5
Fahrbehnmarkierung
FGSV - LKW 01
Schleppkurvenwinkel
100 gon (= 90°)
Regenwasserschacht neu RW 100
D > 39,2 m üNHN
S = 38,30 m üNHN
Anschluss DN200
Einleitung über Sandfang
Entspannungsüberlauf DN 200
in Mulde
Auslaufhöhe 93 m ü NHN
Regenwasserschacht
Bestad RW 21
neuer Anschluss
DN 200 für Rückhaltung
Schmutzwasserschacht
Bestand SW 24
Kablebrücke Baustrom
Regenwasserstauraumkanal Bestand
DN 1000 ca. 20 m³ Rückhaltung
Schmutzwasserschacht
Bestand SW 24
neuer Aanschluss
DN 200 für Containerbung
Regenwasserschacht
Bestad RW 24
neuer Anschluss
DN 200 für Containerbung
Regenwasserstauraumkanal DN 1000
Regenwasserdrosselschacht
Bestad RW 24
Drossel 25 l/s
Kablebrücke Baustrom
Mischwasserübergabeschacht
Abfallcontainer
(Flächenvorhaltung für Firmen)
TDK 1
Auslladung 65m
Hakenhöhe ca 68,2 m
Hakenhöhe < 2,1 t
Tragfähigkeit am Auslegerende < 2,1 t
Container
Baubüro / AG
Bauüberwachung
112 m²
78 Stk.
3 Etagen
3,50
3,54
4,00
4,30
8,91
Bestandszaun
Trinkwasserleitung DN 50
in Leerrohr
Schmutzwasserleitung DN 200
Regenwasserleitung DN 200
Baustromleitung
Schranke
Baustromverteiler
Sattelzug
Schleppkurvenwinkel
60 gon (= 72°)
FGSV - Sattelzug
Schleppkurvenwinkel
100 gon (= 90°)
Tor LKW + Fußgänger
3x Leerrohr DN 150 in Erdreich t 0 1,5 m
- Trinkwasser DN 50
- Vorhaltung Telekom
- Vorhaltung DataPort
3x Leerrohr Mittelspannung DN 125
von HH Energienetze
Hauptwasserzähler und DEA
in Containerbung Anschluss DN 32 für Containerbung
Anschluss DN 50 Abgabg nach Osten
Anschluss Schmutzwasser
Containerbung DN 200
Anschluss Regenwasser Containerbung DN 200
Lagesicherung Verbau
Geländehöhendifferenz ca. 1,3 m
Betonbarriere
Rückhalt Bau
Herstellung Deckenrand Grabenfräse
und Einbringung Betonsperrwand
nach Fertigstellung Rohbau
Treppenturm A (3-läufig)
Aufzug (1-Mastig)
Treppenturm C (2-läufig)
Kranschutzdach
Baustrom Kabeltrasse
Baustrom Kabeltrasse
Aufzug (1-Mastig)
Treppenturm B (3-läufig)
Baustromverteiler Ost
3 x DN 20
Baustromverteiler Süd
3 x DN 20
Baustromverteiler Nord
3 x DN 20
Baustrom
Kabeltrasse
Baustrom
Kabeltrasse
Baustrom
Kabeltrasse