


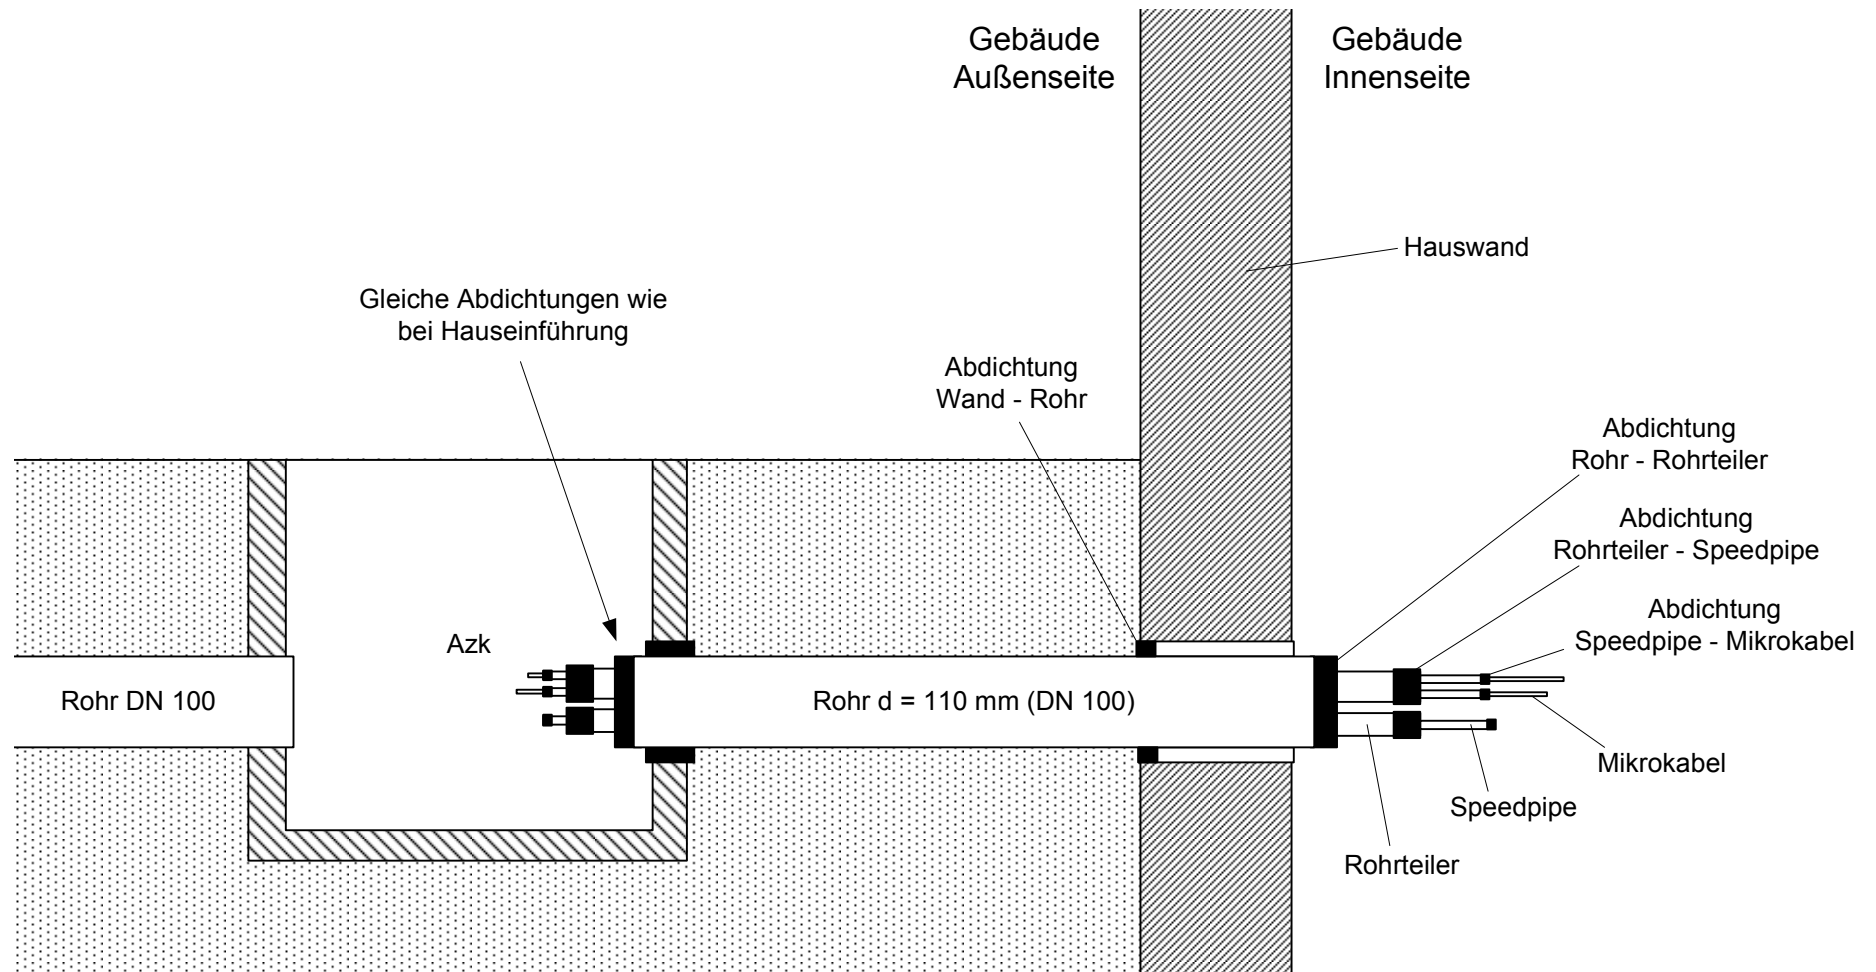

				Name	Datum		
				erstellt	ZUBER	21.12.04	
V01	Abdichtung Wand-Rohr	26.10.07	ZUBER	geprüft	STÜTZ	21.12.04	
Zust.	Änderung	Datum	Name	o:\imshare\zeichnungen\visio-zeichnungen\abdichtung_v01.vsd			Blatt 1 (von 1)