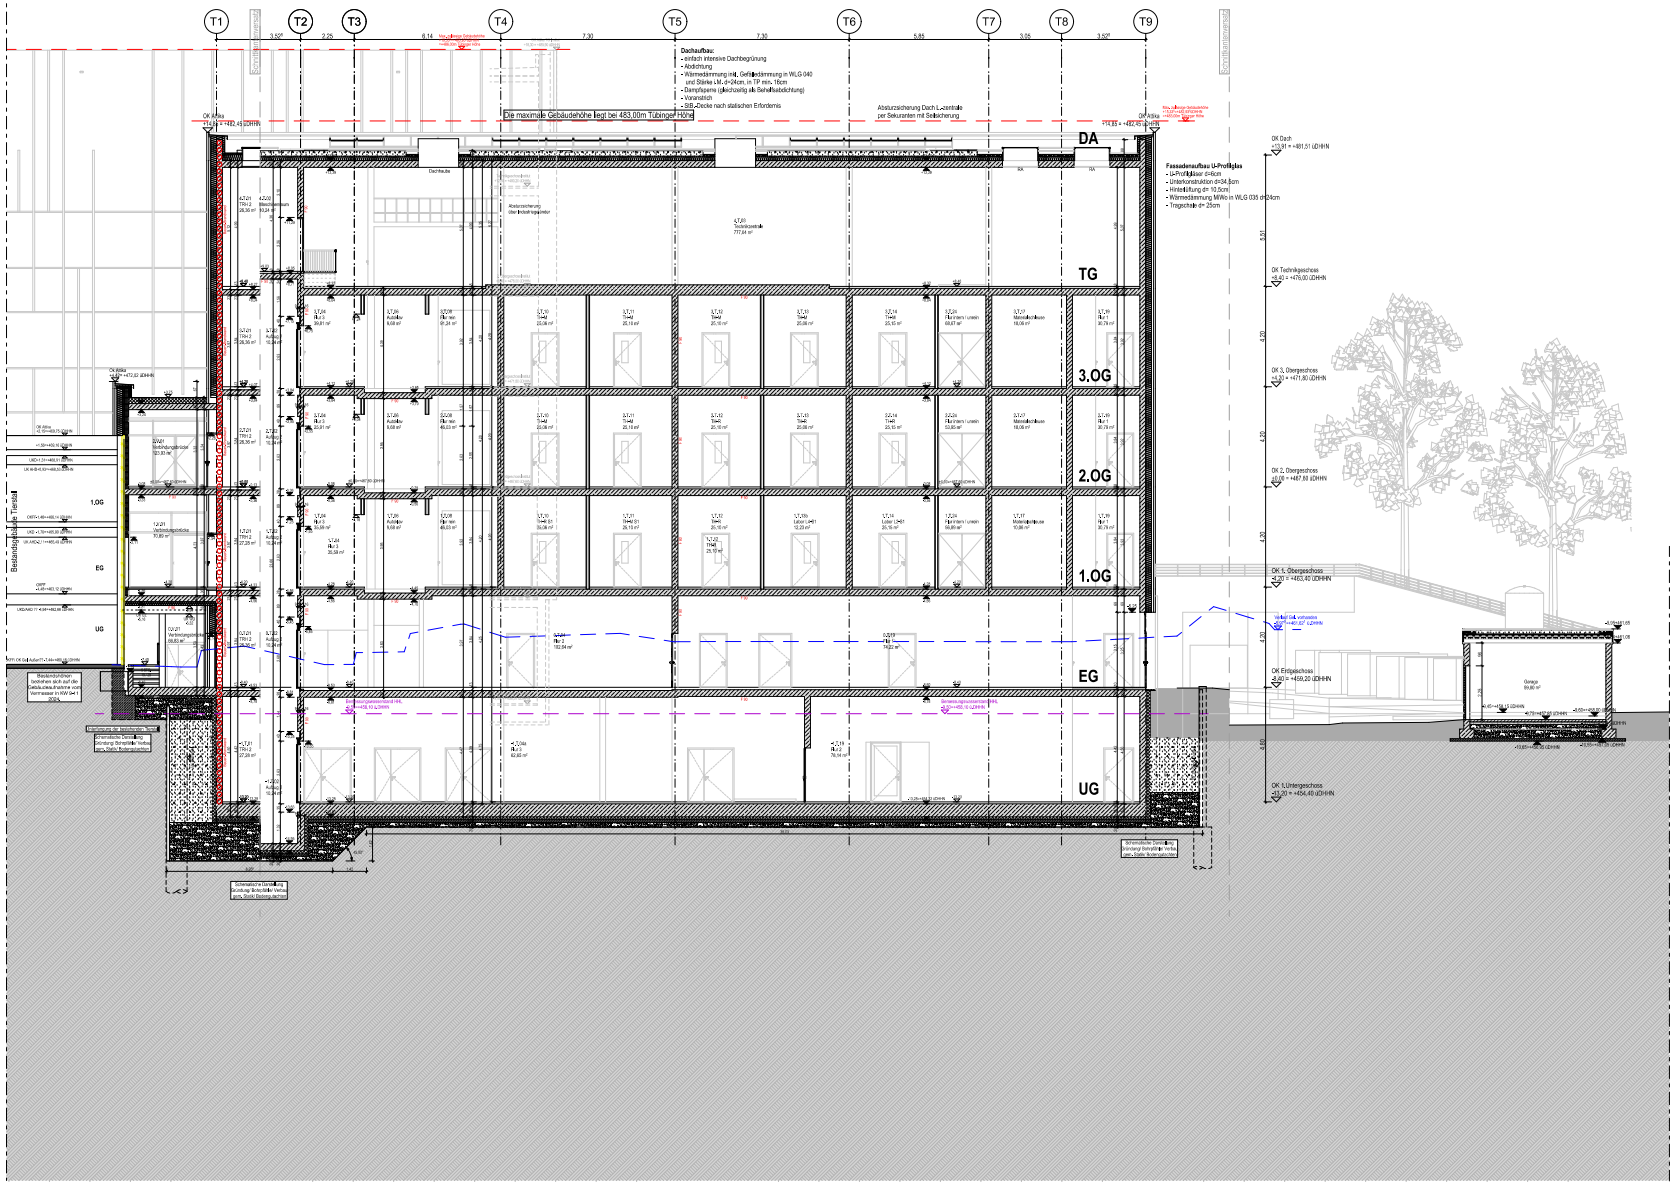


LEGENDE:

- Bestand
- Stahlbeton (Sbt.)
- Stahlbeton WU (WU-Beton)
- Stahlbetonfertigteil
- Mauerwerk (MW)
- Leichte Trennwand (TW)
- Glaswand (GW)
- Stahlgeländerstäbe (SGF)
- Dämmung weich
- Dämmung hart
- Abbruch
- Schacht nach unten
- Schacht nach oben
- Wanddurchbruch
- Wandschlitz
- Deckendurchbruch
- E- Elektro
- H- Heizung
- L- Lüftung
- S- Sanitär
- BE Bodeneinlauf
- BE Bodeneinlauf
- RR Regenrohr
- HK Heizkoerper

- FBRH Brueastungshoehe von OKFF bis OK Fertigbrueastung
- RBRH Brueastungshoehe von OKFF bis OK Rohbrueastung
- Breite / Hoehe — Tuerhoehen ab OKFF Fensterhoehen gem. barrieasse Briete
- OKFF / OKFF / OKRB / OKRB — Hoehenunterschied
- FFB Fertigfussboden
- RB Rohboden
- OKFF Oberkante Fertigfussboden
- OKRB Oberkante Rohfussboden
- Oberkante Fertigfussboden (Schnittdarstellung)
- Oberkante Rohfussboden (Schnittdarstellung)
- UKD Unterkante Rohdecke
- DVS Rohdeckenversprung
- OKB Oberkante Betonschwelle
- OKR Oberkante Roh
- OK Oberkante
- UK Unterkante
- VK Vorderkante
- UZ Unterzug
- AHD Abhangdecke
- 2,50 bis UK Abhangdecke — Lichte Raumhoehe von OKFF
- 3,10 bis UK Rohdecke — Lichte Raumhoehe von OKFF
- (105,60) — Hoehe Bestandsgebaende ueDHHN gem. Angabe Vermesser

- HOBO Hohlraumboden
- DOBO Doppelboden
- WDVS Waermedaemm-Verbundsystem
- GT Glastuer / Rohrrahmentuer mit Glasfuellung
- FV Festverglasung
- OL Oberlicht
- DK Dreh-Kipp-Ausgang
- D Drehausgang
- V-V/D Vollverdunkelung
- T-V/D Teilverdunkelung
- SS Sonnenschutz aussenliegend, motorisch betrieben
- BS Blendschutz innenliegend, manuell betrieben
- M Motor fuer zB. Sonnenschutz- / RA-Anlagen
- WSG Wetterschutzgitter

Brandschutz

- fb+sm® Brandwand (Baustr) (fb+sm®EI90-AUREI90-M)
- Wand feuerbeständig (F90 / EI90 / REI90)
- Wand feuerhemmend (F30 / EI30 / REI30)
- FST Feinschutztür nach DIN EN 81-58 oder DIN18 091
- dts Tür dichtschließend/ selbstschließend
- T30 Tür T30 (fb/EI230-C)
- T30RS Tür T30-RS (fb+rbl/EI230-C8$_{200}$)
- Bereich Sprinklerung
- Mobile Trennwand
- Vorhänge zur Verdunkelung

Höhenbezugssystem:

alle Höhenangaben in DHHN 2016
Höhenbeispiel:

DHHN 2016:	465,000m
Tübinger Höhe:	449,805m
LNN:	465,050m

a	Hinterlüftung	16./26.2020	RM				
b	Hinterlüftung	27./28.2020	RM				
c	Hinterlüftung	28./29.2020	RM				
d	Hinterlüftung, Integration der Fachplanung EL/TH/LS/Labor	29./29.2020	RM				
e	Hinterlüftung, Anpassung der Fachplanung, Integration der Fachplanung EL/TH/LS/Labor	29./29.2020	RM				
f	Hinterlüftung	15./12.2020	RM				
g	Hinterlüftung und Grafikupng Prüfvermerkungen aus LP	04./1.2020	RM				
Index	Ändes Anderung / Ergänzung	Ändes Datum	Ändes Gezeichnet Kürz.	Index	Ändes Anderung / Ergänzung	Ändes Datum	Ändes Gezeichnet Kürz.

HISTORIE ARCHITEKT

ALLE MASSE SIND AM BAU ZU PRÜFEN!

Alle Brüstungs-, Vorlagen- und Öffnungsmasse ab OKFF.
Alle tragenden und konstruktiven Bauteile müssen nach geprüfter statischer Berechnung hergestellt werden.
Abmessungen und Aussparungen in Stahlbetonbauteilen sind nach den Schalplänen, bzw. nach der Statik herzustellen.
Die fertigungstechnischen und bauphysikalisch bestimmenden Angaben zur Konstruktion und Funktion sind vom Unternehmer verantwortlich nachzuprüfen.
Ebenso die Übereinstimmung der vom Planer angegebenen Zwangsmaße. Sämtliche sonstigen Unstimmigkeiten sind der Bauleitung unverzüglich mitzuteilen.

±0,00 = 467,60 m, ü. DHHN = OKFFB Erdgeschoss Institut Neubau





BAUHERR
MAX-PLANCK-GESELLSCHAFT
zur Förderung der Wissenschaften e.V.
Generalverwaltung -Bauabteilung-
Hofgartenstr. 8 - 80539 München

PROJEKT
Projektnummer: 000322
Institutserweiterung MPI der Kybernetik
MAX-PLANCK-INSTITUT für biologische Kybernetik
Max-Planck-Ring 13 und 15, 72076 Tübingen

FACHPLANER

ARCHITEKT
PLANBEZEICHNUNG DER GRUNDLAGE
Schnitt Z-Z - Hochhygienelabor

PLANERSTELLUNGSDATUM/BEARBEITER — ARCHITEKT
01.07.2025 /GA

Vorabzug!

PLANBEZEICHNUNG
Institutserweiterung MPI der Kybernetik

ZEICHNUNG
Hochhygienelabor, Schnitt Z-Z

GEWERK
Architektur

LEISTUNGSPHASE
5, Ausführungsplanung

Vorabzug!

Referenzplan Fachplaner
Referenzplan Fachplaner
Referenzplan Fachplaner
Referenzplan Fachplaner

Index	Änderung	Datum	Gezeichnet	Geprüft	Freigabe	Datum	Index

DATUM 04.09.2026
BEARBEITER/GEPR. GA
MASSTAB 1:100
BLATTFORMAT DIN A1

PLAN-Nr.:	Institut	Projektkennung	Gebäude	Gewerk	Dokumentenart	Planlfd.	Plannummer	LP	Status	Index
	KYBE	_000322	T__	A__	S_	ZZ	100	5	V	g