

1.UG(Hochhygienelabor)

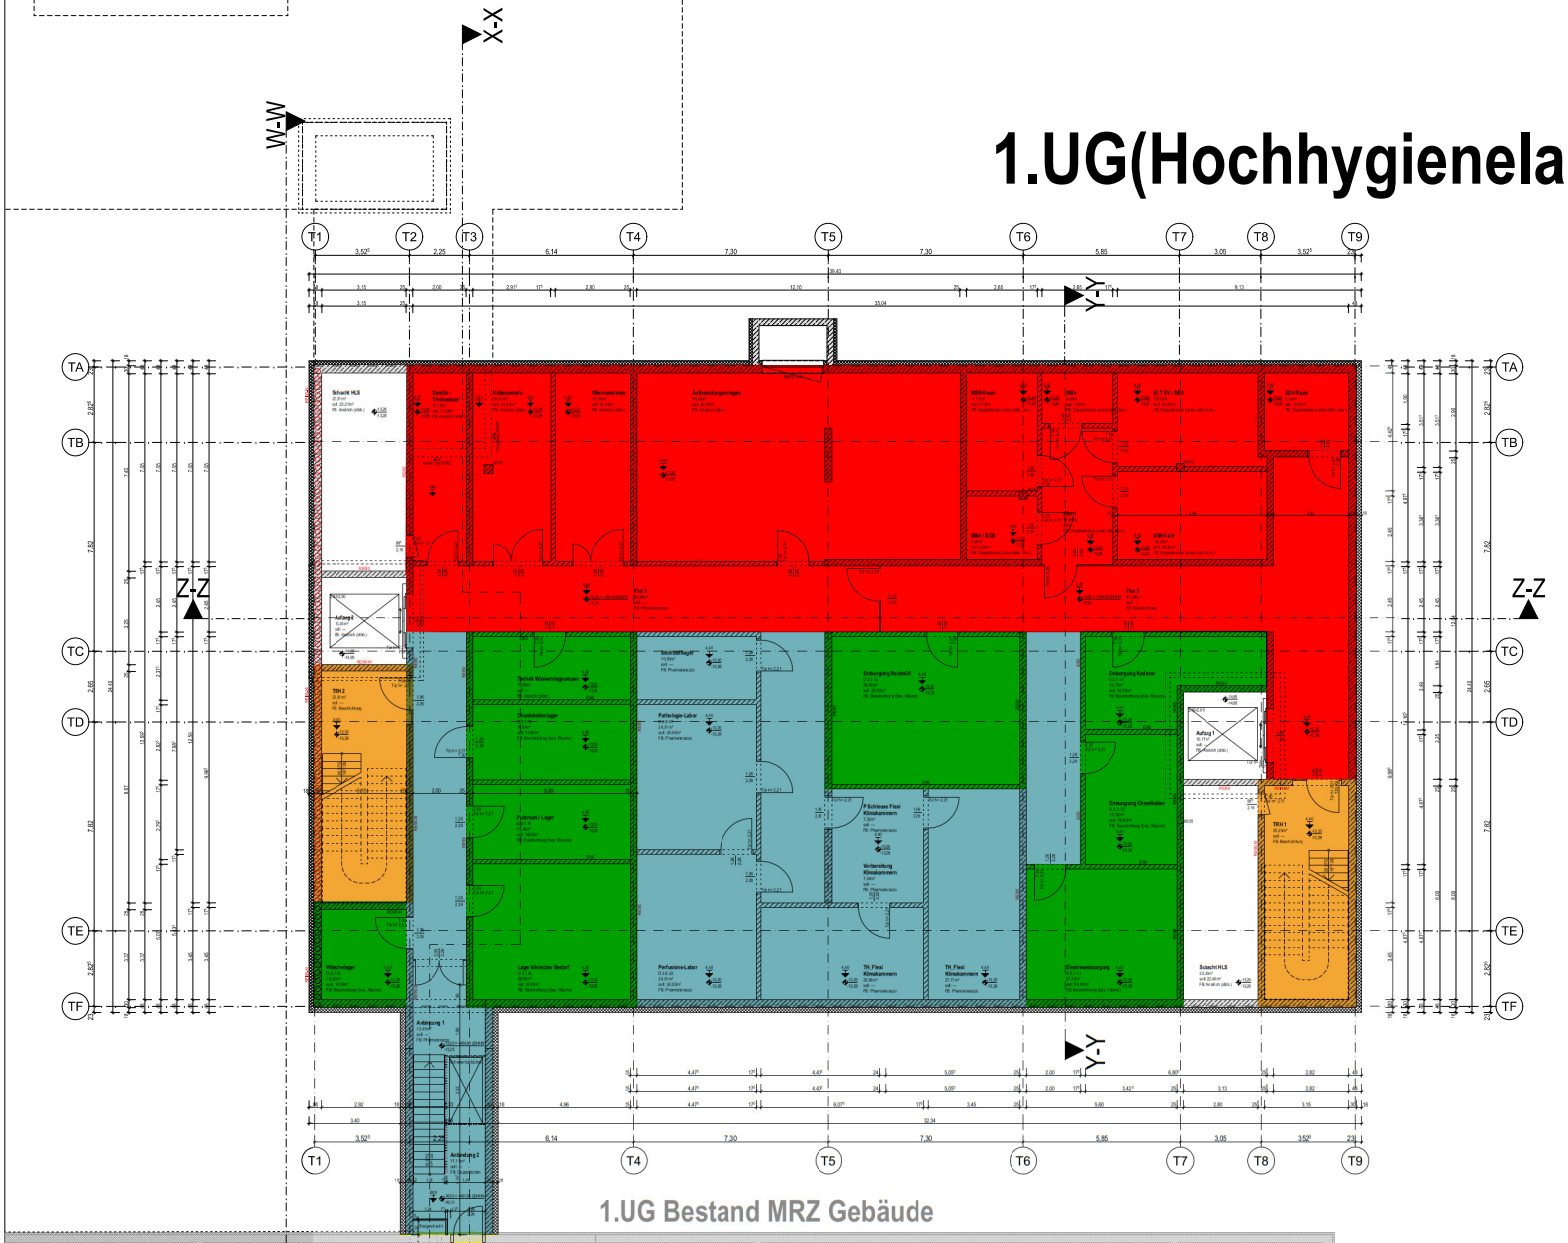

1.UG Bestand MRZ Gebäude

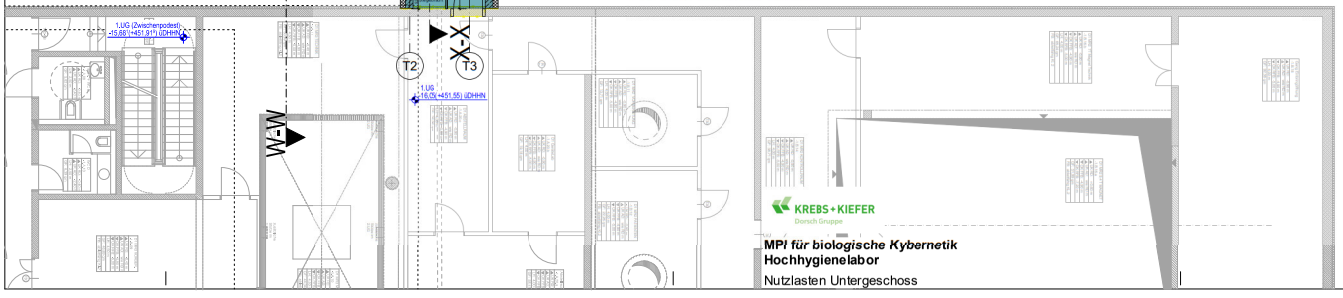

Legende Nutzlasten:

Beschreibung	Nutzlasten
Büro-, Labor und Tierhaltungsräume	5,00 kN/m²
Lagerflächen	6,00 kN/m²
Treppenhäuser	5,00 kN/m²
Autoklaven	11,5 - 13,5 kN/m²
Nebenräume bzw. Verbindungsgbau	5,00 kN/m²
Technikflächen	5,00 kN/m²
Technikzentralen und Einbringwege	10,00 kN/m²
Dachflächen	2,00 kN/m²

KYBE_000322_T___T___G__U1_200_3_1

Plannummer: Institut | Projektnummer | Gebäude | Gewerk | Planart | Planbez. | Planum. | LP | Index



± 0,00 = 467.60 m ü. DHHN = OKFFB Erdgeschoss Institut Neubau

Bauherr:
MAX-PLANCK-GESELLSCHAFT
zur Förderung der Wissenschaften e.V.
Generalverwaltung - Bauabteilung
Hofgartenstr. 8 - 80539 München

Planverfasser:

Architekt:

Projekt: Projektnummer: 000322
Institutserweiterung MPI der Kybernetik
MAX-PLANCK-INSTITUT für biologische Kybernetik
Paul-Ehrlich-Straße/Max-Planck-Ring, 72076 Tübingen

Phase: Entwurfsplanung

Planart: Lastenplan

Planinhalt: Nutzlasten 1. Untergeschoss

AZ:	Erstelldatum:	Konstrukteur*in:	Ingenieur*in:	Geschäftsführer*in:	Format:	Maßstab:
24-5001	19.12.2024					1:100

Stand: 19.12.2024 -24-5001- PL 5010 1189/841

H/B = 841 / 1189 (1.00m²)

Allplan 2024