


M 1:50 0m 1m 2m 3m

Schnitt C-C

15.12.2025	mep, krs, bek	Planerstellung -
DATUM:	GEZ:	ÄNDERUNGSINHALT: INDEX:

Ausschreibung

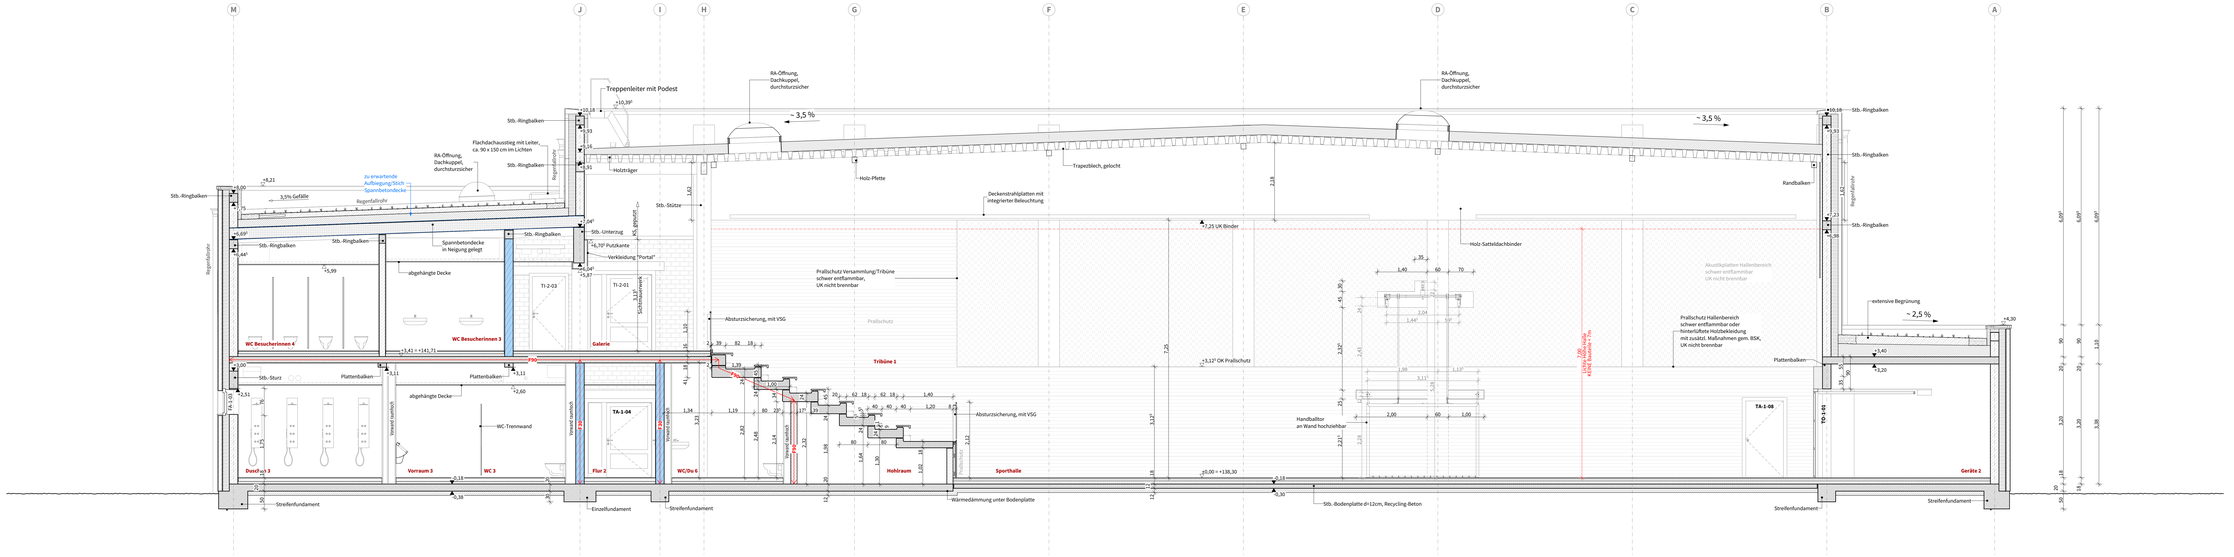

BAUHERR/ -IN:

Samtgemeinde Nord-Elm | Andreas Kühne
Steinweg 15
38373 Süpplingen

FREIGABE BAUHERR/ -IN:

BAUVORHABEN:

Ersatzneubau der Sporthalle in der Gemeinde Warberg
Vor der Ziegelhütte
38378 Warberg

PLAN:

Schnitt C-C

PLAN-GRÖSSE:	MASSSTAB:		FACHBEREICH:
145,0cm*42,0cm	1:50		ARCH
PROJEKT-NR.:	BAUTEIL:	GEZ:	ZEICH-NR.:
24242	- -	mep	A 202