

Schnitt D-D

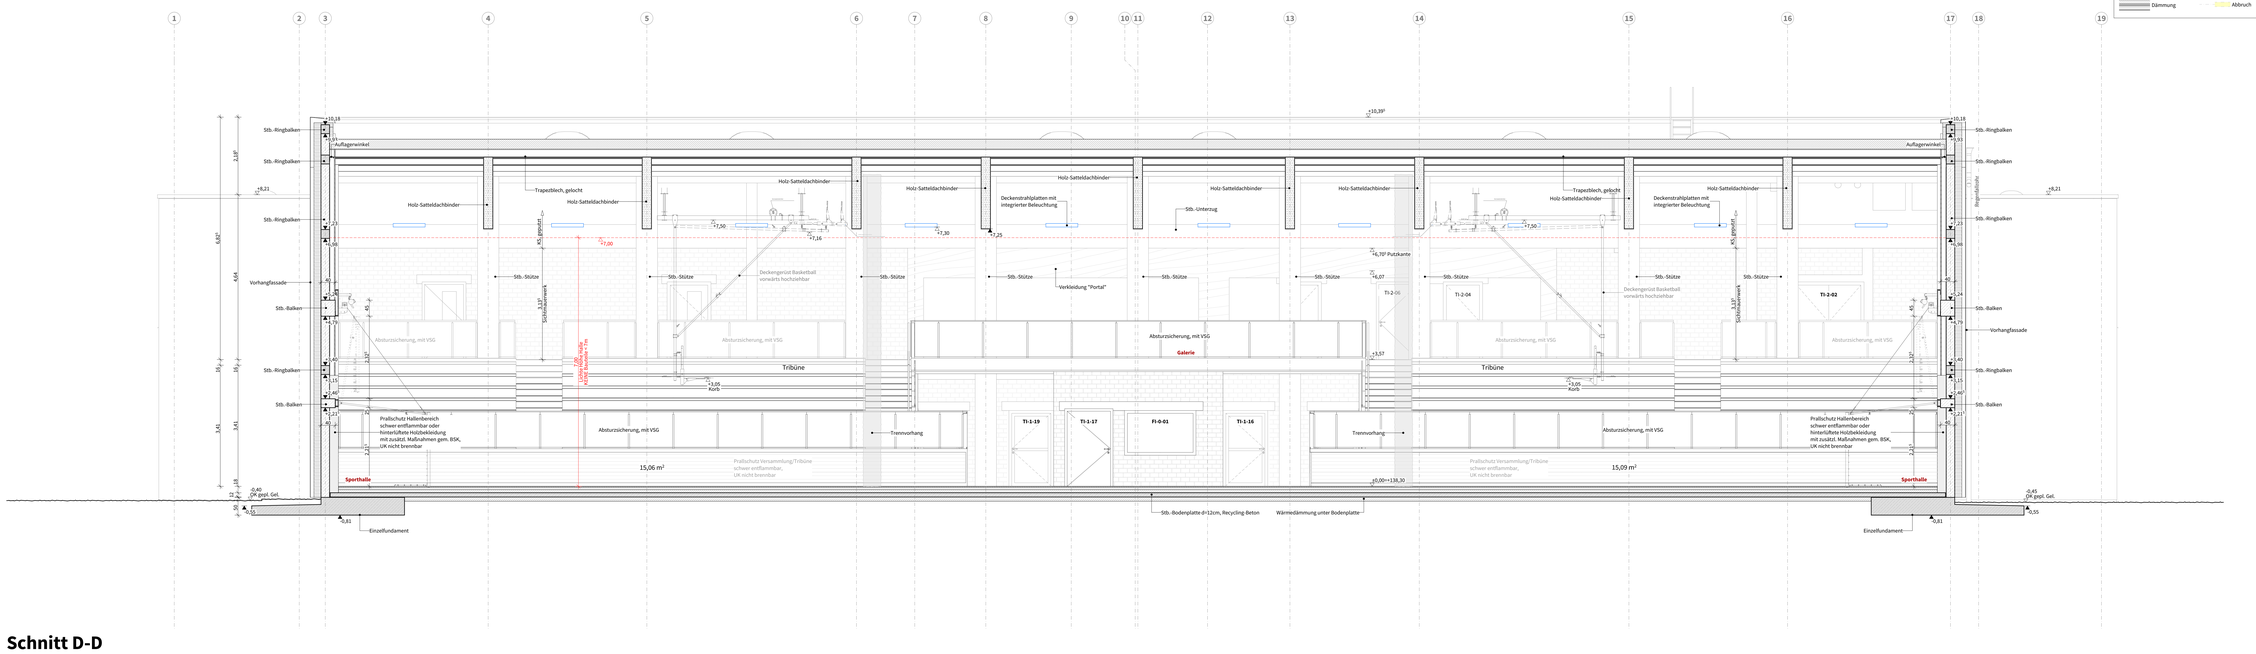

Schnitt E-E

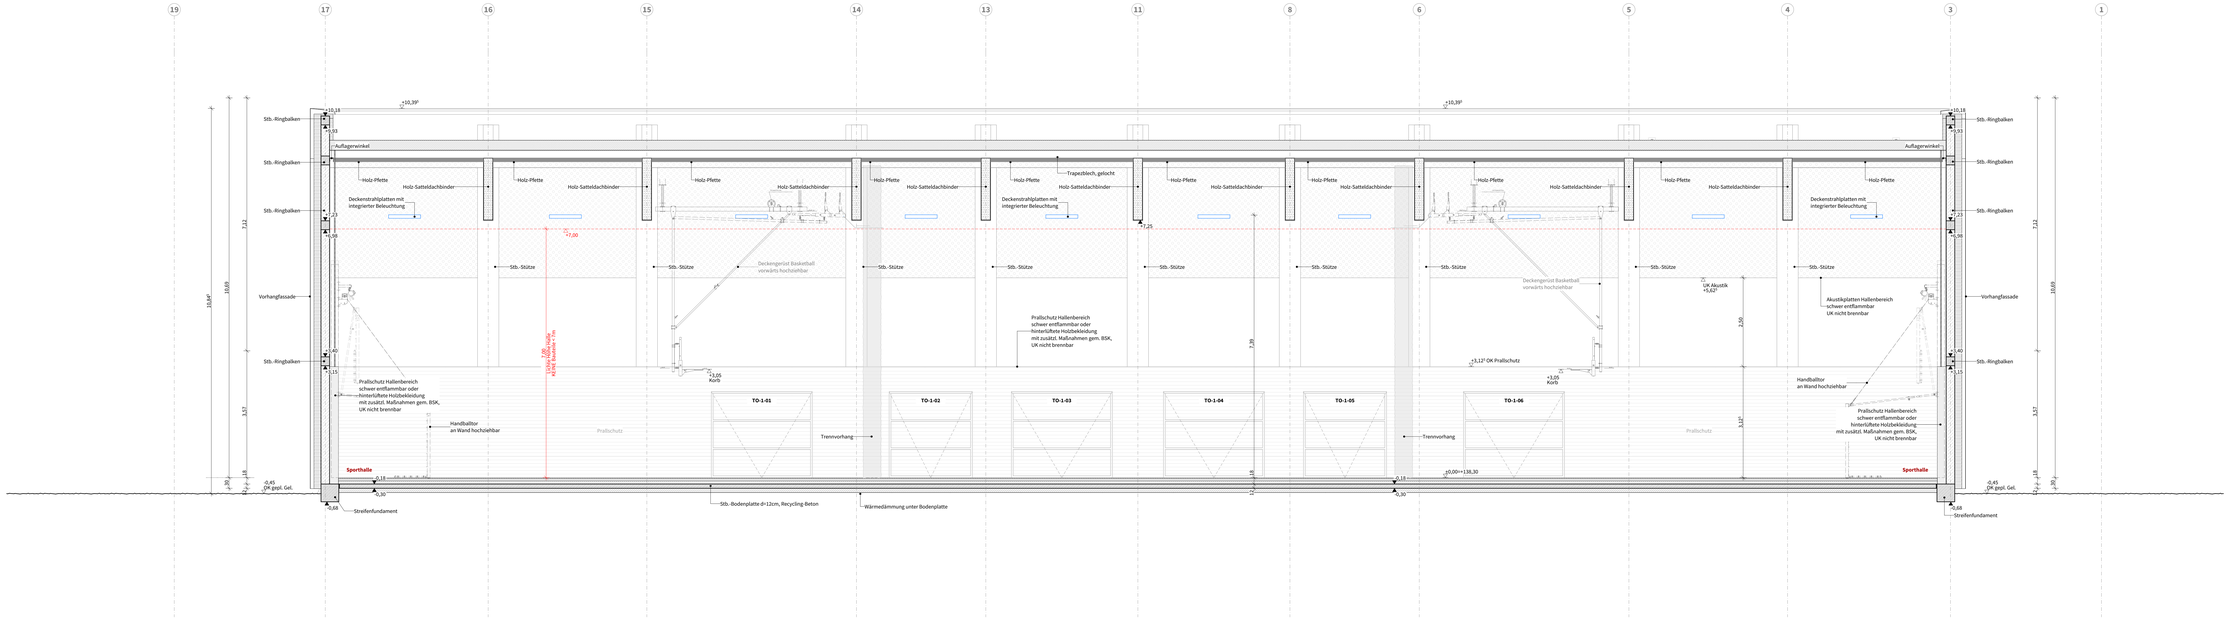

LEGENDE:

Baustoffe
- Beton, bewehrt
- Beton, unbewehrt
- Beton, Fertigteil
- Mauerwerk
- Sichtmauerwerk
- Leichtbauwand
- Dämmung

Durchbrüche, Schlitze
- Wanddurchbruch
- Wandschlitz
- Boden-/ Decken-Durchbruch

Bauteile
- Bestand
- Abbruch

Brandschutz
- Trennwand (min. EI 90-M) / Wand anstelle Brandwand min. F90-M → Brandwand (min. EI,90-M)
- Wand anstelle einer Brandwand (min.EI,60-M) → Wand anstelle einer Brandwand (min.EI,60-M)
- feuerbeständig (min. EI,90)
- hochfeuerhemmend (min. EI,60)
- feuerhemmend (min. EI,30)
- T30 | T90 Brandschutztür/ Brandschutzverglasung (EI,)30 / EI,90)
- G30 | G90 Brandschutzverglasung ohne Schutz gegen Wärmeübertragung (E30 / E90)

- RS rauchdicht- und selbstschließend ($S_{200}C_2$)
- DS dicht- und selbstschließend (S_aC_2)
- DTS Obentürschließer
- FSA Feststellanlage


aktuelle Änderung

M 1:50 0m 1m 2m 3m

- Die Ausführungspläne sind nur gültig in Verbindung mit sämtlichen Unterlagen des Statikers und denen der Fachingenieure (Schal-, Bewehrungs-, Durchbruchspläne usw.).
- Sämtliche Maße und Höhenkoten sind vor Beginn der Ausführung vom ausführenden Unternehmen eigenverantwortlich am Bau zu prüfen.
- Der Ausführende ist verpflichtet, den Auftraggeber auf etwaige Unstimmigkeiten der Ausführungsplanung hinzuweisen (VOB, § 3.3).
- Abweichungen von den Werk- und Detailzeichnungen erfordern die vorherige Zustimmung des Architekten!
- Alle Maße sind Rohbaumaße. Angaben der Tür- und Brüstungshöhen ab OK Fertigfußboden.

DATUM:	GEZ:	ÄNDERUNGSINHALT:	INDEX:
15.12.2025	mep, kre, bek	Planerstellung	-

Ausschreibung

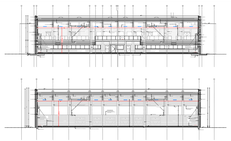

BAUHERR/ -IN:
Samtgemeinde Nord-Elm | Andreas Kühne
Steinweg 15
38373 Süpplingen

FREIGABE BAUHERR/ -IN:

BAUVORHABEN:
Ersatzneubau der Sporthalle in der Gemeinde Warberg
Vor der Ziegelhütte
38378 Warberg

PLAN:
Schnitt D-D & E-E

PLAN-GRÖSSE:	MASSSTAB:		FACHBEREICH:
145,0cm*64,0cm	**1:50**		**ARCH**
PROJEKT-NR.:	BAUTEIL:	GEZ:	ZEICH-NR.:
24242	**- -**	**mep**	**A 203**