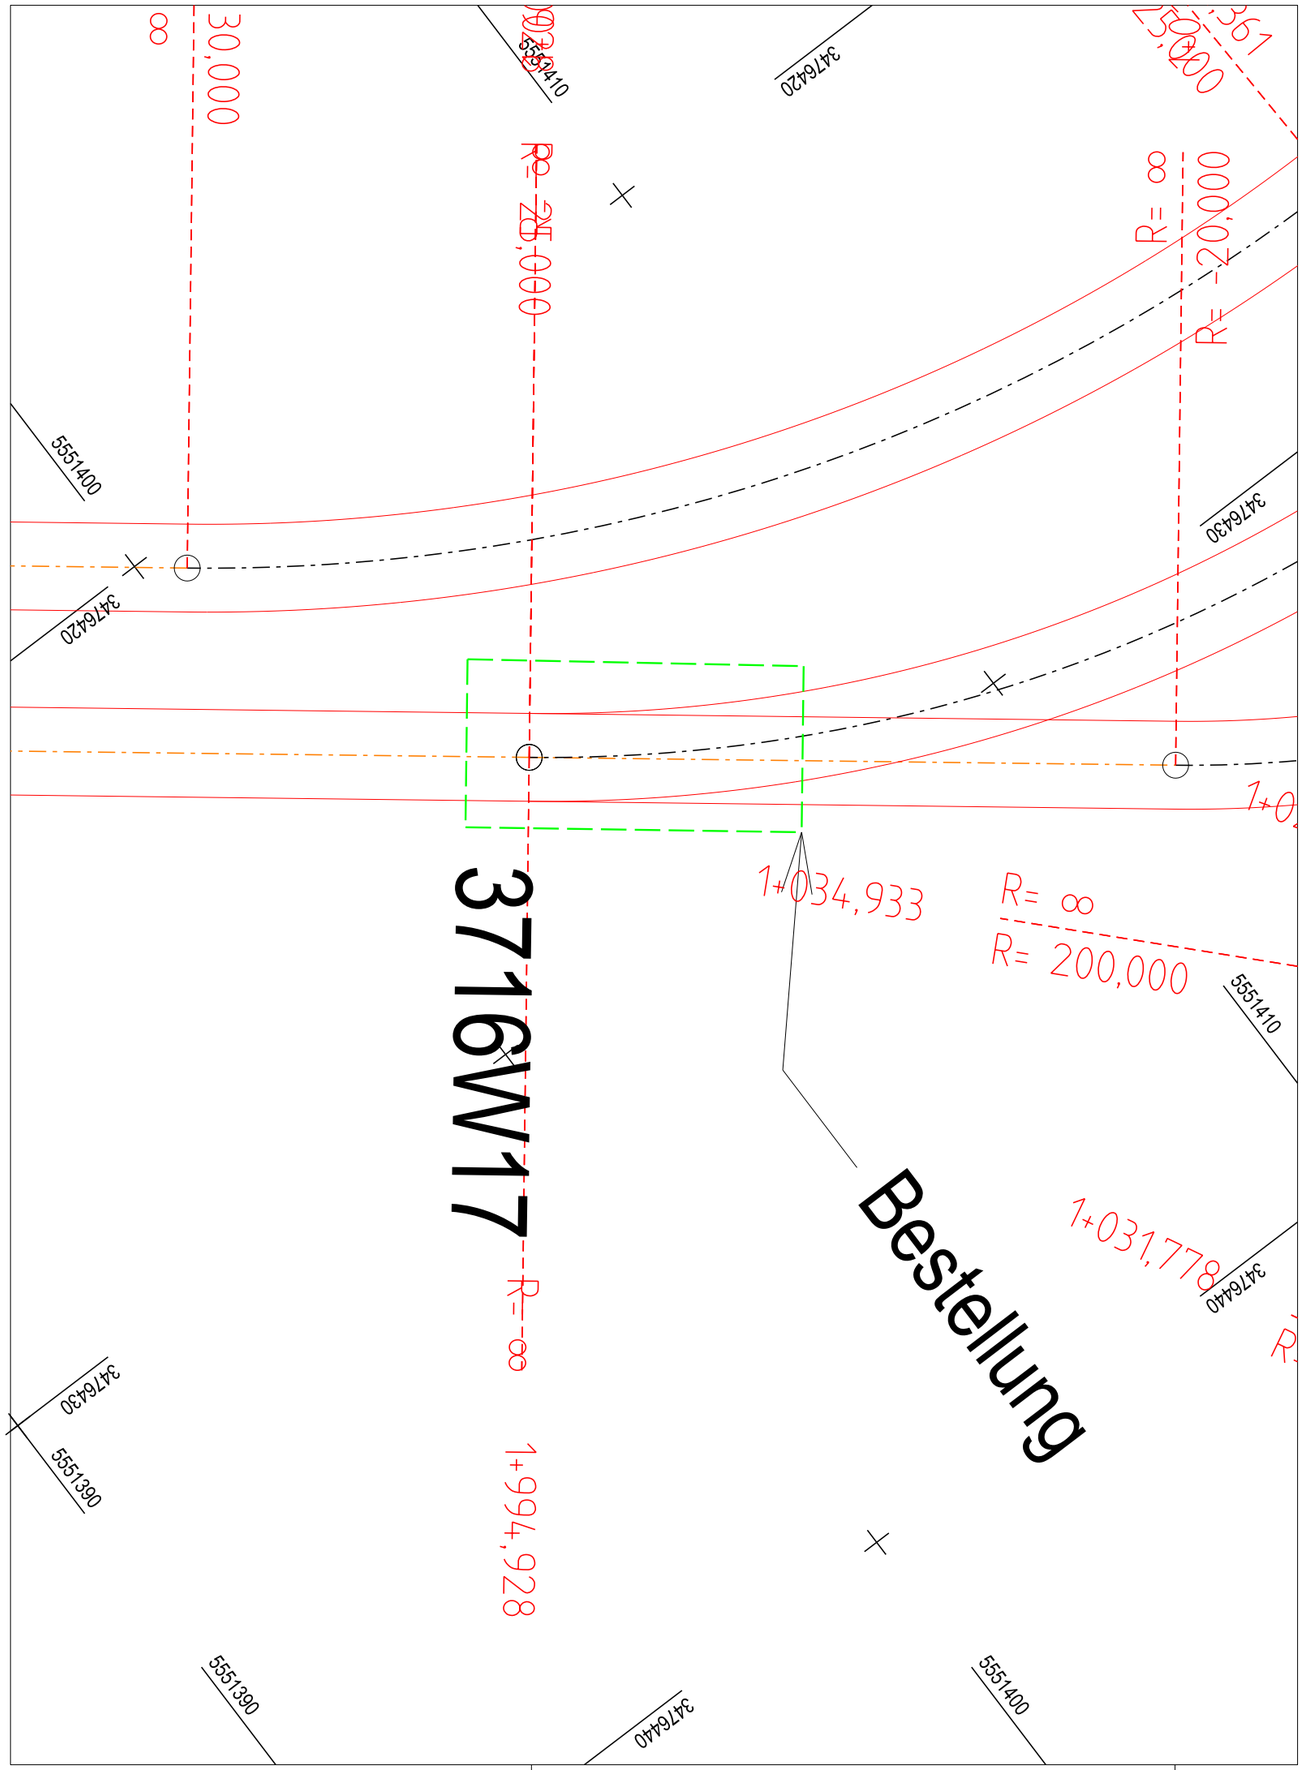

Stadtwerke Verkehrsgesellschaft
Frankfurt am Main mbH (VGF)
Fahrweg
Kurt-Schumacher-Str. 8
60311 Frankfurt am Main

Projekt
Weicheneingang-Erneuerung Stresemannallee
3716W17

Planbezeichnung	Grundstrecke	Teilabschnitt	Gewerk
Bestellung	9004	-	GLB

Bezeichnung		Datum	Name	Anlage	-
Lageplan	bearb.	02.12.25	Krekovic	Blattnr.	-
-	geprueft	02.12.25	König	Maßstab	1:100
	genehm.	-	-	Projekt	-

Plannummer	Index
9004-0000P_Bestellung_3716W17_0100_.dgn	-