

## Draufsicht
M. = 1:100

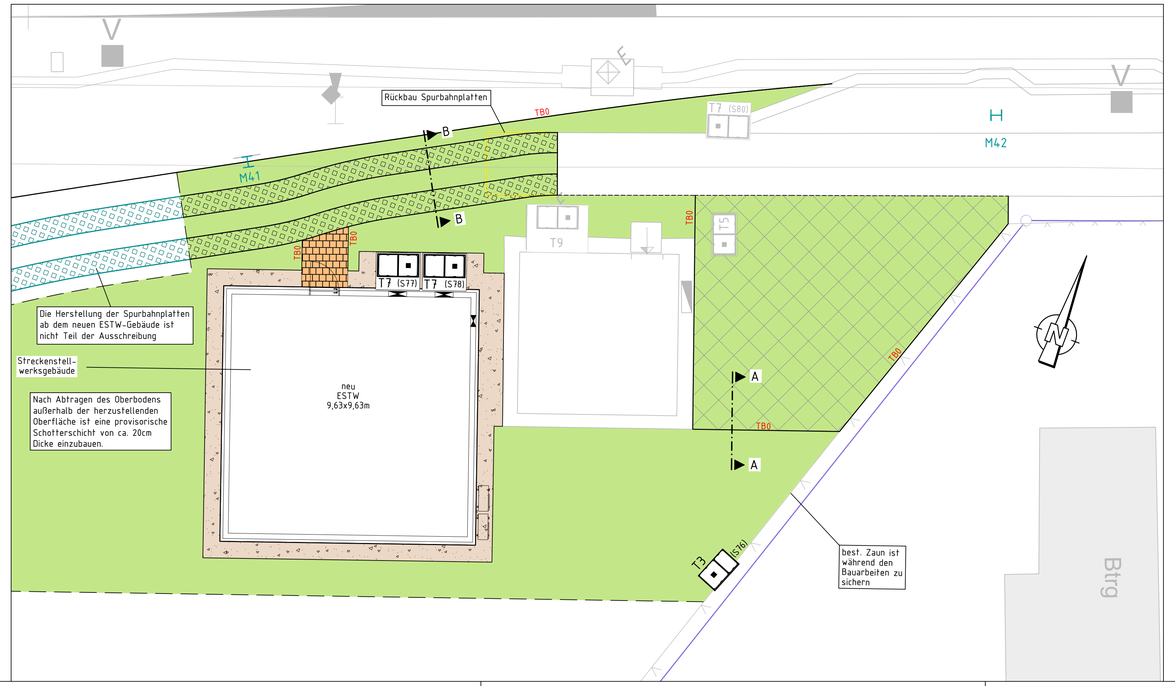



## Schnitt A-A
M. = 1:50

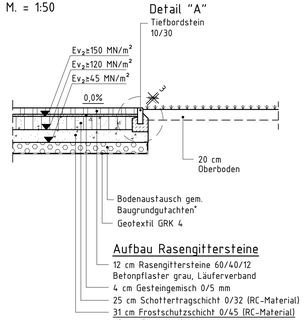


* Hinweis Bodenaustausch:
Kann das Elastizitätsmodul von 45 MN/m² auf dem Erdplanum nicht erreicht werden, muss auf den betroffenen Flächen ein Bodenaustausch ausgeführt werden.


## Schnitt B-B
M. = 1:50

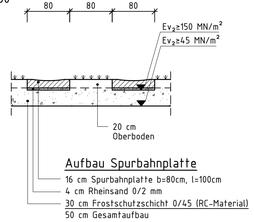


## Legende:


- Bestand
- Planung
- Kataster
- nachrichtliche Planung
- Rückbau
- M26 Fahrleitungsmast mit Nummer
- Doppelstabgitterzaun
- TB0 Tiefbordstein, Anschlag 0 cm
- Grünfläche / anpassen an Bestand
- Spurbahnplatte
- Rasengitter 60/40/12 cm, Farbe grau, Läuferverband
- Pflasterbelag 18/18/8 cm, Farbe grau, Läuferverband
- Gleisschotter

## Detail A Tiefbordstein 10/30
M. = 1:25

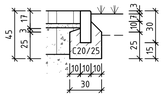


Plan nur als Anlage zum Leistungsverzeichnis "VE 05 - LV Streckenstellwerksgebäude"

| Nr. | Art der Änderung bzw. Ergänzung | Datum | Zeichen |
|---|---|---|---|
| a | | | |
| b | | | |
| c | | | |
| d | | | |
| e | | | |

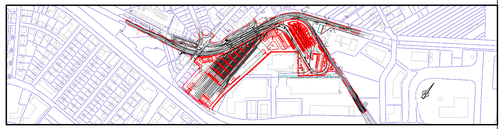

| Planungsgrundlage: | | Stand: |
|---|---|---|
| Kataster | trigeo | 04.05.2022 |
| Bestandsvermessung | trigeo | 04.05.2022 |
| Fahrleitung | IB Schemmel | 01.10.2026 |
| Kabeltiefbau Hauptstrecke | Obermeyer | 17.07.2026 |
| BÜ Rebenstraße | Obermeyer | 20.03.2026 |
| Leit- und Sicherungstechnik Anlage Betriebshof<br>Leit- und Sicherungstechnik Anlage Gleisstrecke | Obermeyer | 09.10.2025<br>17.07.2026 |
| BÜ Schnellradweg (nachrichtliche Planung) | IB Krug | 21.11.2024 |
| Betriebshof / Werkstatt | E+B Nürnberg | 29.10.2024 |
| Taktiles Leitsystem | E+B Karlsruhe | 05.02.2026 |


MV Mannheimer Verkehr GmbH
68165 Mannheim
Möhlstraße 27
Tel. 0621/465-0

rnv
68165 Mannheim
Möhlstraße 27
Tel. 0621/465-0


Anlage:
Blätter: 1 Blatt: 1

Plan-Nr.: -

Mannheim, den .....

Entwurfsbearbeitung:
Emch+Berger GmbH
Ingenieure und Planer Karlsruhe
76133 Karlsruhe
Fritz-Erler-Str. 25 Tel.: 0721 / 8208-0
http://www.emchundberger.de

Karlsruhe, den .....

| Proj.-Nr. 17009 | Datum | Name |
|---|---|---|
| bearb. | 10/2026 | bug |
| gez. | 10/2026 | pam |
| gepr. | 10/2026 | dsa |

# O128 Neubau und Kapazitätserweiterung Käfertal Bahnhof

## Detailplan Oberflächen ESTW-Gebäude

Maßstab :
1 : 100
1 : 50
1 : 25