

BS 9

Kote

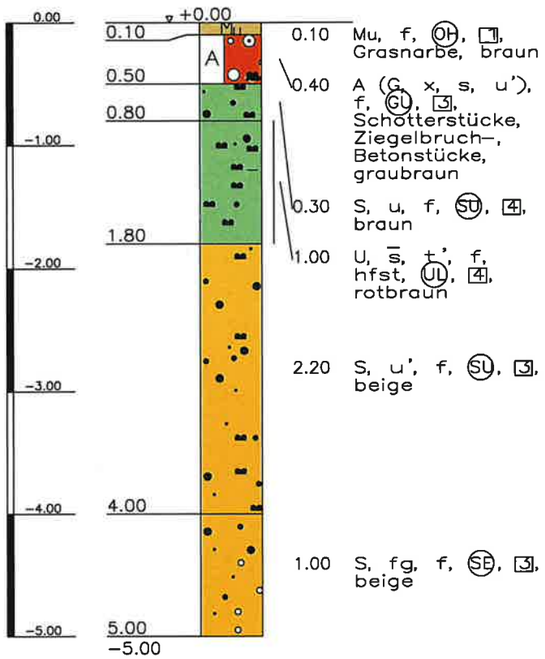


k.GW. 18.11.25

BS 11

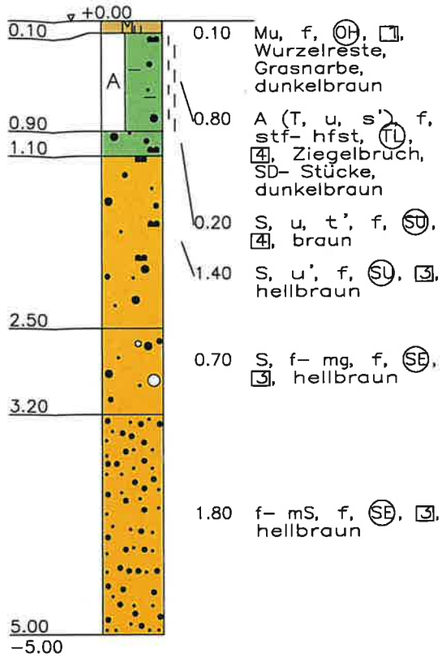


k.GW. 18.11.25

BS 15

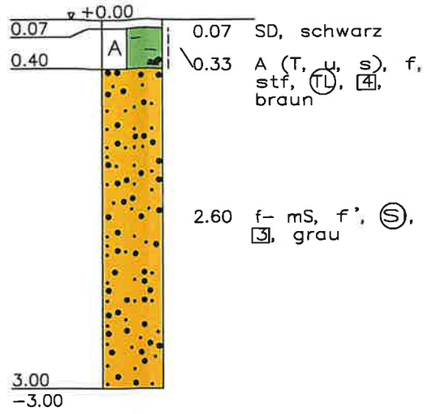

k.GW. 18.11.25

BS 16

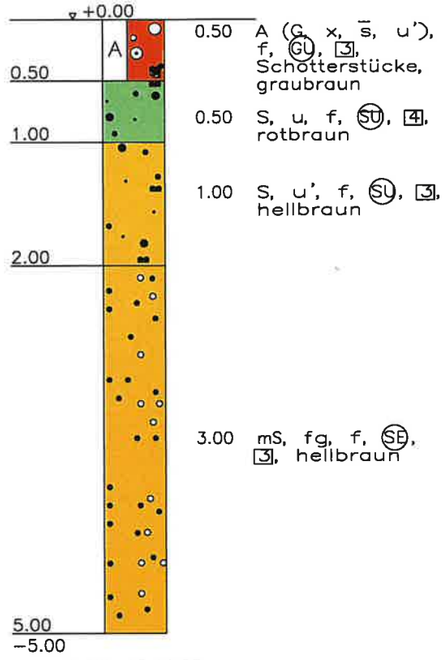

k.GW. 18.11.25

Für LV relevant

Plan nur als Anlage zum Leistungsverzeichnis "VE 05 - LV Streckenstellwerksgebäude"

Wachenheimer Straße 14
68309 Mannheim
Tel: 0621 / 328 918 - 0
Fax: 0621 / 328 918 - 29
E- mail: info@rtconsultgmbh.de
www.rtconsultgmbh.de

RT CONSULT GmbH
Beratung in Geo- und Umwelttechnik

Projekt: Bahnhof Käfertal, Mannheim	Ort, Datum: Mannheim, 26.11.2025	Name	Anlage: 3.9
Planbezeichnung: Bohrprofile	bearb.	F. Riester	Maßstab: 1:50
	gez.	C. Marek	
Dateiname	Auftr.-Nr.:	477.1-25	Blattgr.