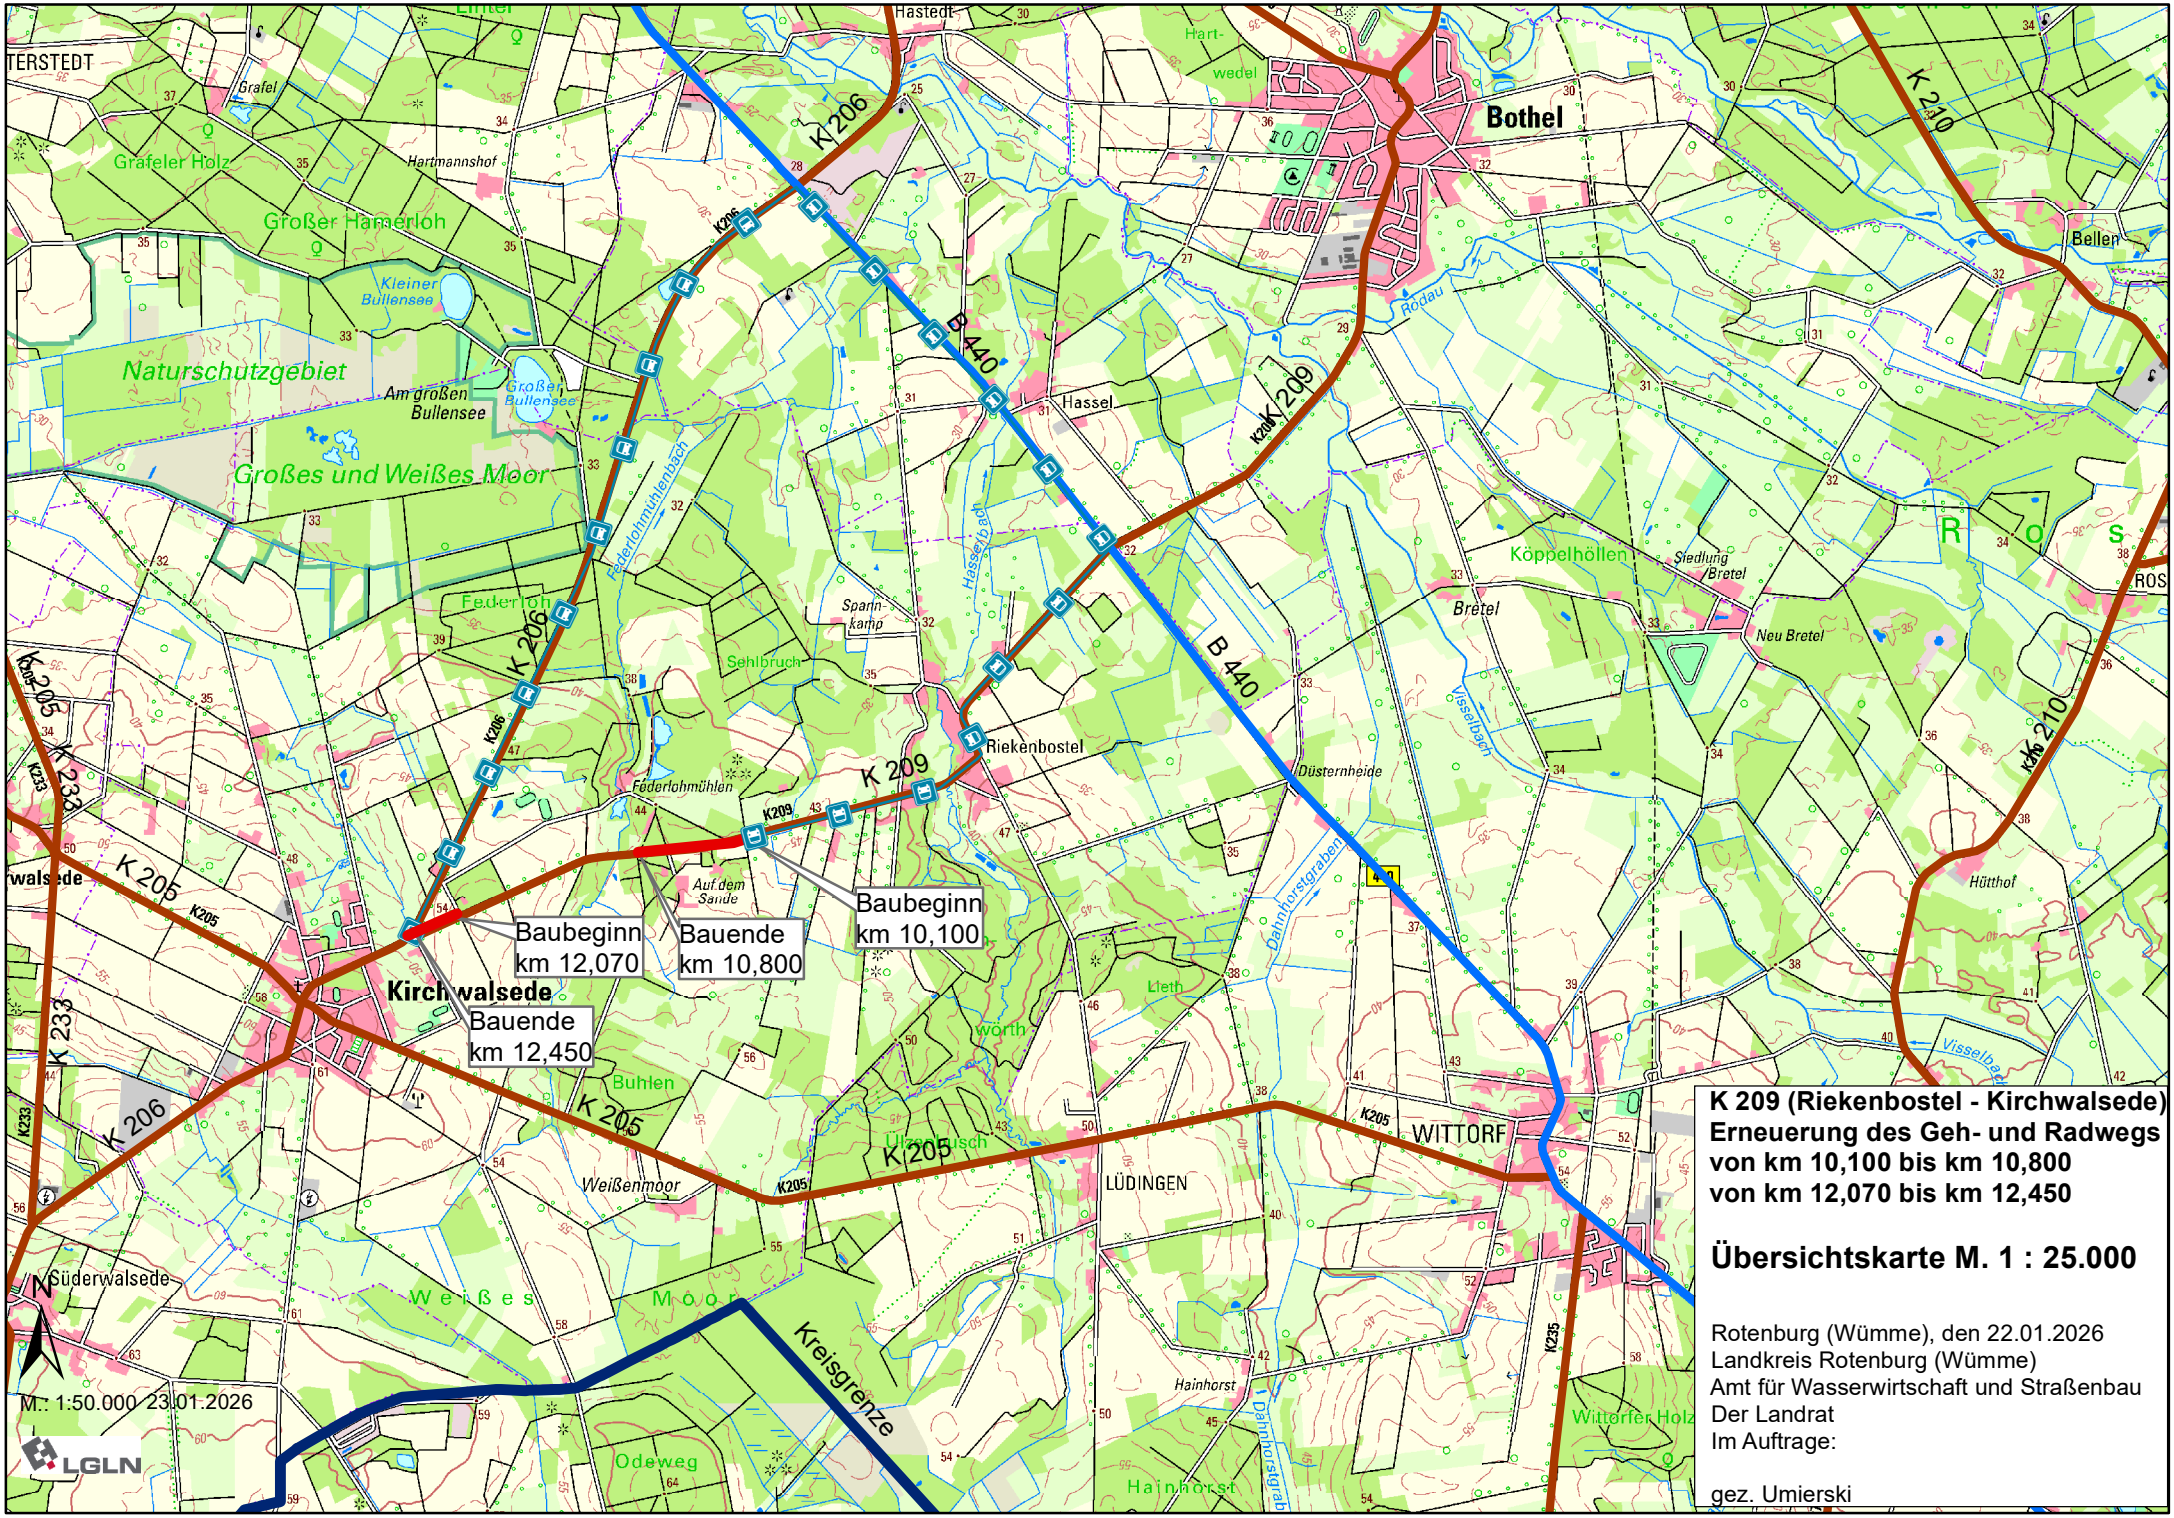


K 209 (Riekenbostel - Kirchwalsede)
Erneuerung des Geh- und Radwegs
von km 10,100 bis km 10,800
von km 12,070 bis km 12,450

Übersichtskarte M. 1 : 25.000

M.: 1:50.000 23.01.2026

Rotenburg (Wümme), den 22.01.2026
Landkreis Rotenburg (Wümme)
Amt für Wasserwirtschaft und Straßenbau
Der Landrat
Im Auftrage:

gez. Umierski