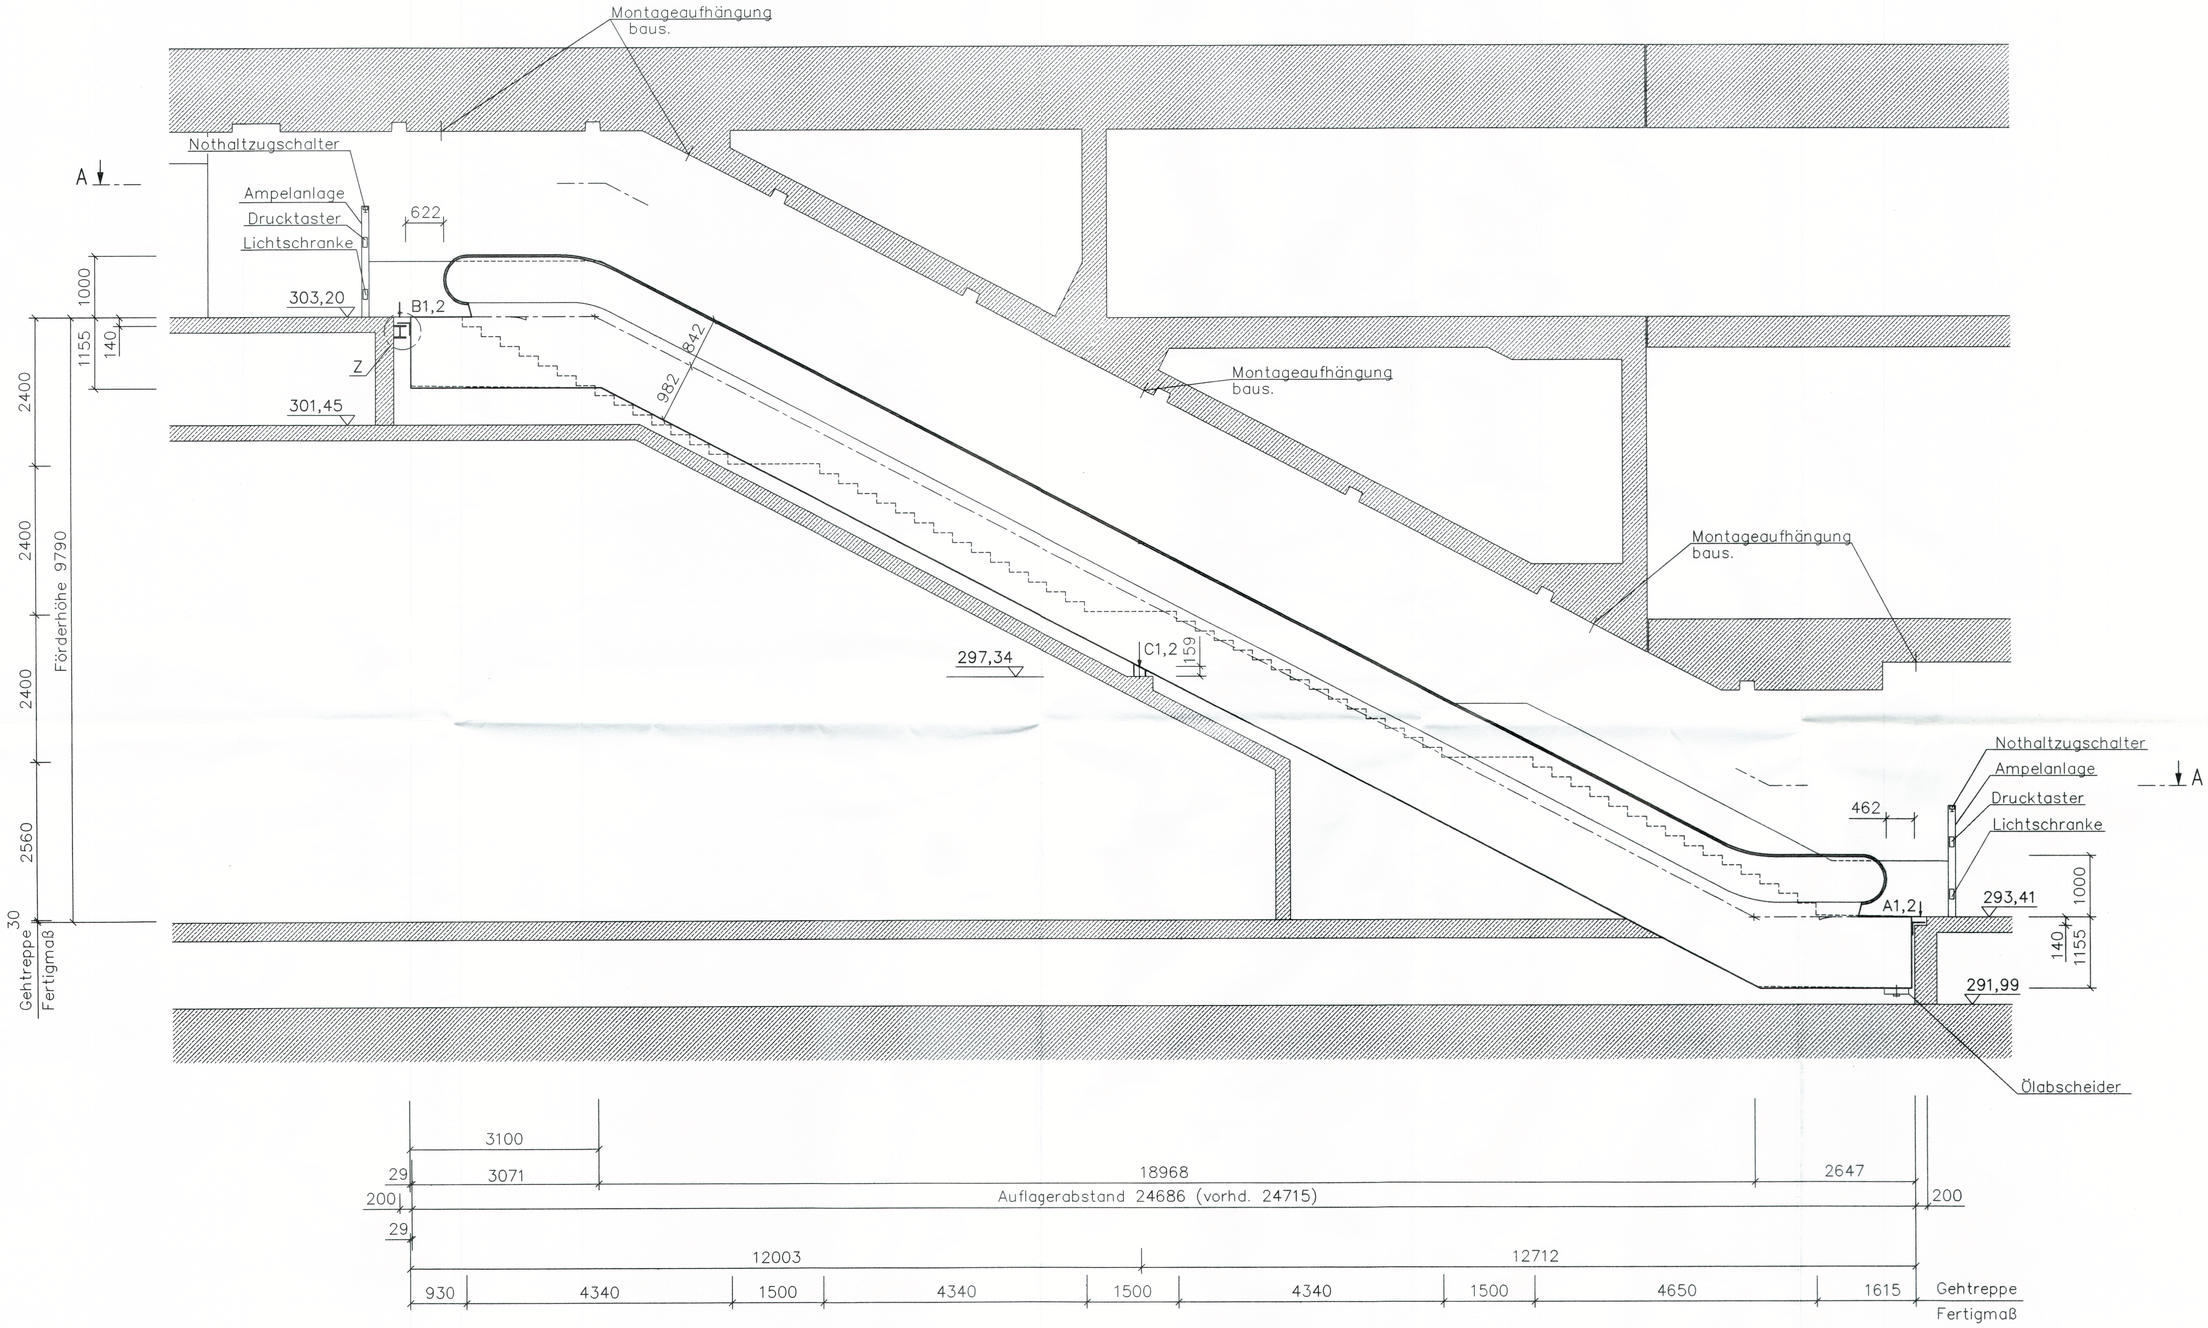


Änderung			Änderung		
A	13.12.96	Auflagerabstand war 24920mm. Kü.			

Alle Höhenmaße auf OKFF bezogen !
Maße und Kontraktangaben siehe Blatt 1 !
Keine Messungen auf dieser Zeichnung vornehmen !

OTIS

2 Fahrtreppen NPE

Gebäude	U-Bahnhof Hauptbahnhof
Adresse	Nürnberg
Auftraggeber	Stadt Nürnberg Tiefbauamt
Adresse	Karl-Bröger-Straße 9, 90317 Nürnberg
Betreiber	VAG Verkehrs AG Nürnberg
Adresse	Fürther Straße 148, 90341 Nürnberg
Maßstab	1:50
Gezeichnet:	Nowack
Datum:	17.10.96
Zchng. Nr.	47 NK 2073 – 74
	2 Blatt, Blatt 2A

TÜV SÜD- UND BETRIEBSSICHERUNG TÜV Prüfstelle

C:\OTIS.DWG\K2073-F2 17/12/1996 11:23 KÜ.