


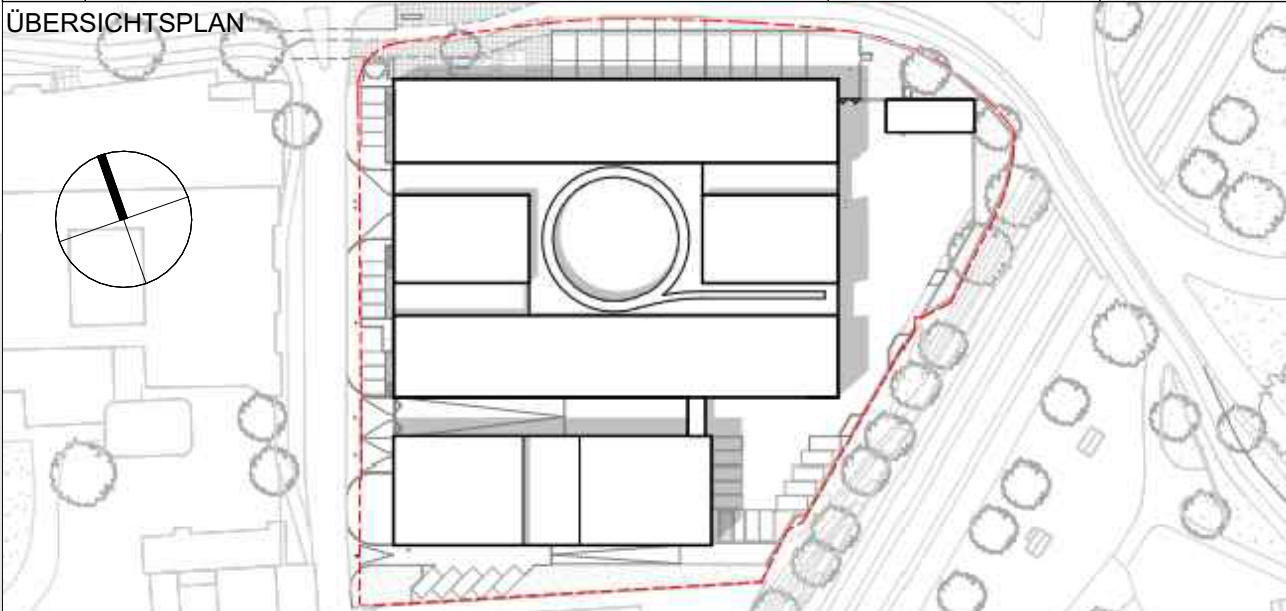

- Baustellen-Einrichtung
- Bauwasser
 - beleuchteter Bereich
 - Elektroverteiler allgem.
 - Möglicher Containerstandort AN
 - Bauzaun
 - Fassadengerüst

Index	Änderungsbeschreibung	Datum	Gez. / Gepr.
A	Position Containeranlage angepasst, Mustenwand Klinker & Kräne ergänzt	02.09.2025	sr
B	Position Treppenturm 6 angepasst, Von Achse F-G in Achse C-D verschoben	18.09.2025	sr



Objekt Hauptfeuerwache mit Rettungswache An den Kaiserthermen 1, 54290 Trier	Maßstab 1:200	Datum 25.08.2025
und Integrierte Leitstelle An den Kaiserthermen 3, 54290 Trier	Format 841 x 594 mm	
Planinhalt Baustelleneinrichtung	Projektstatus Ausführungsplanung	
Bauherr Stadtverwaltung Trier - Amt für Brand-, Zivilschutz und Rettungsdienst St. - Barbara - Ufer 40 54290 Trier t 0651 9488 - 0 f 0651 9488 - 1901	Plannummer 034	Planname HFW_X_5_GPOBJ_00_BA_01_F-B