



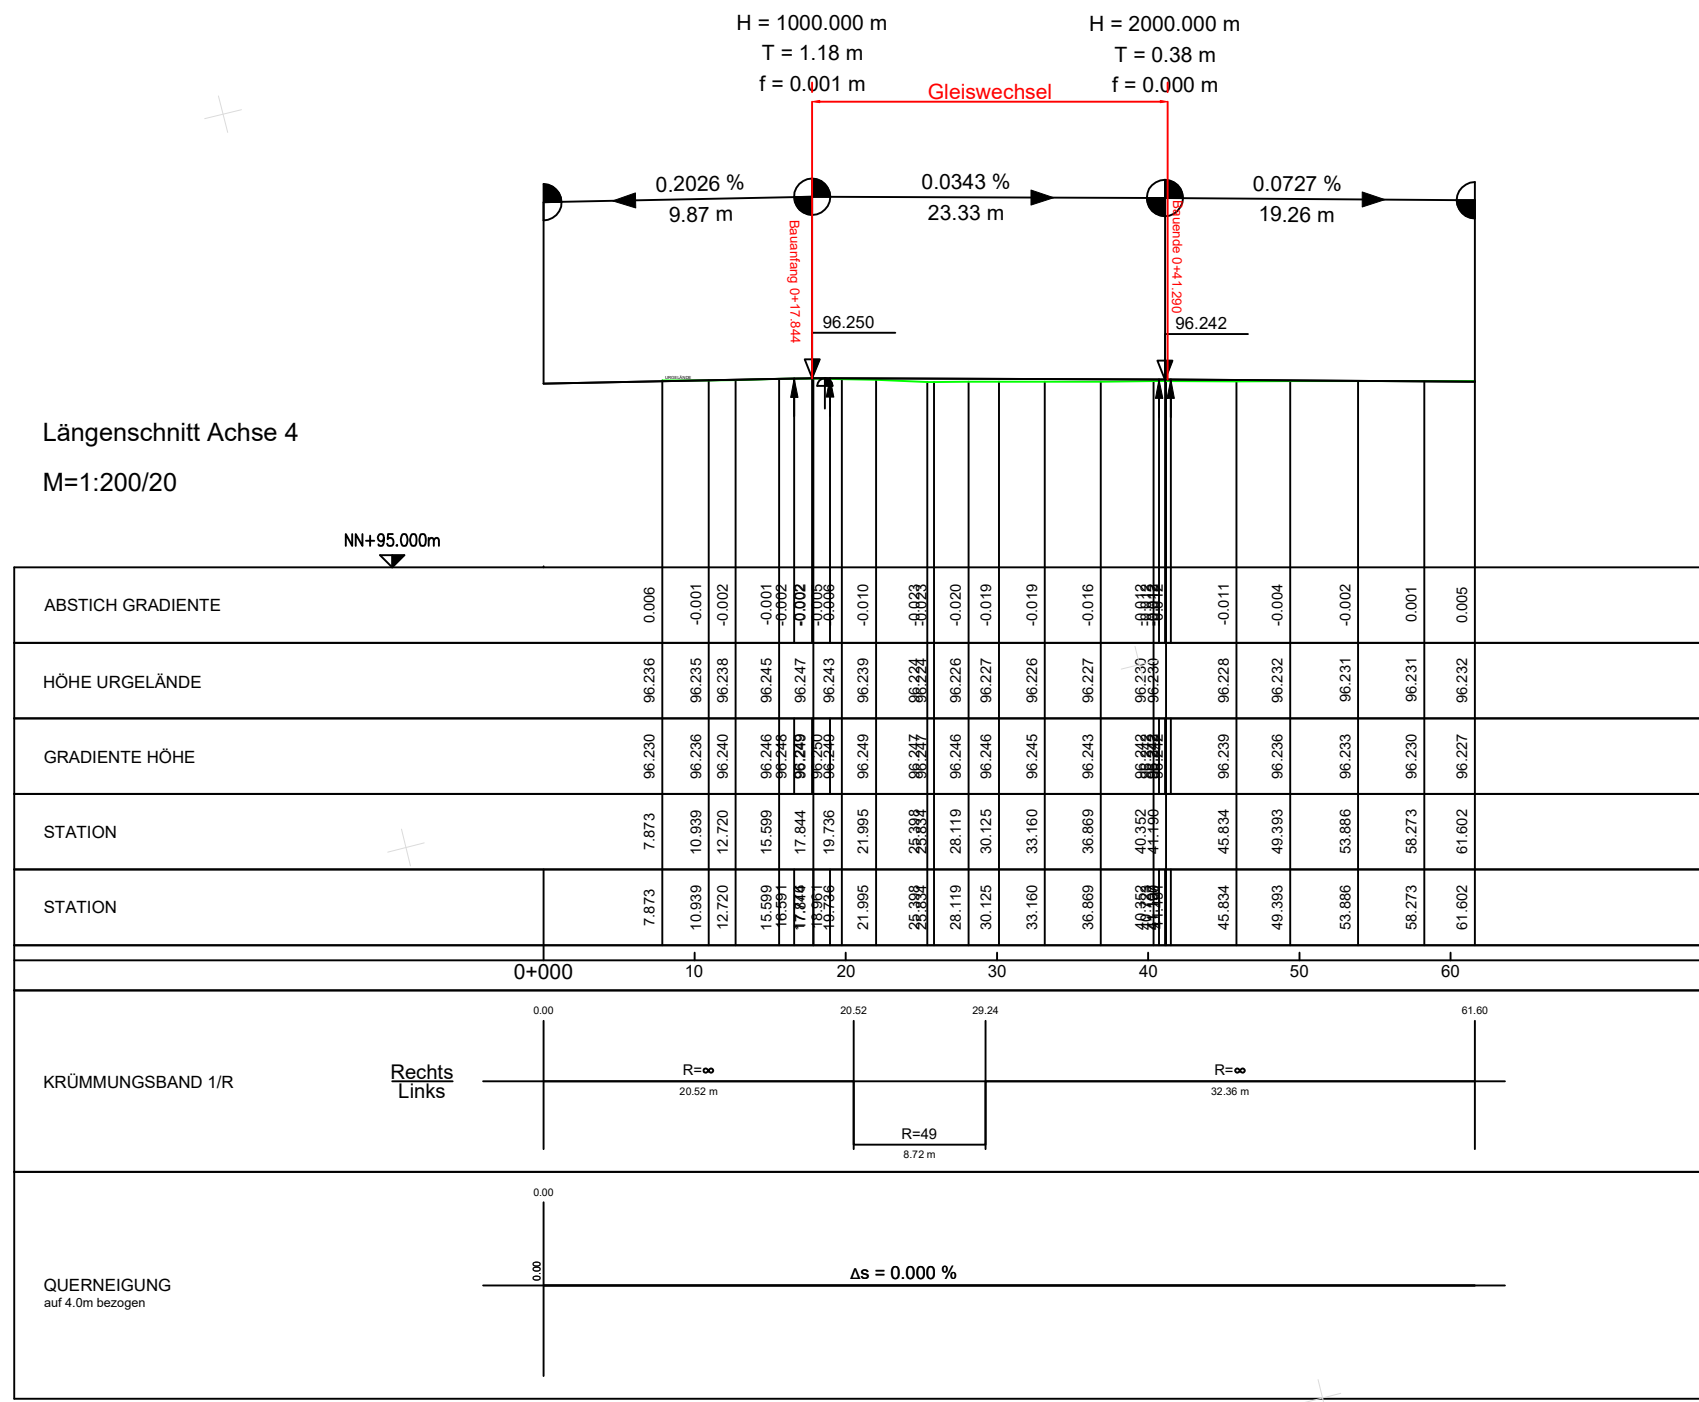

67067 Ludwigshafen
Hauptstraße 320
Tel. 0621/5404-0

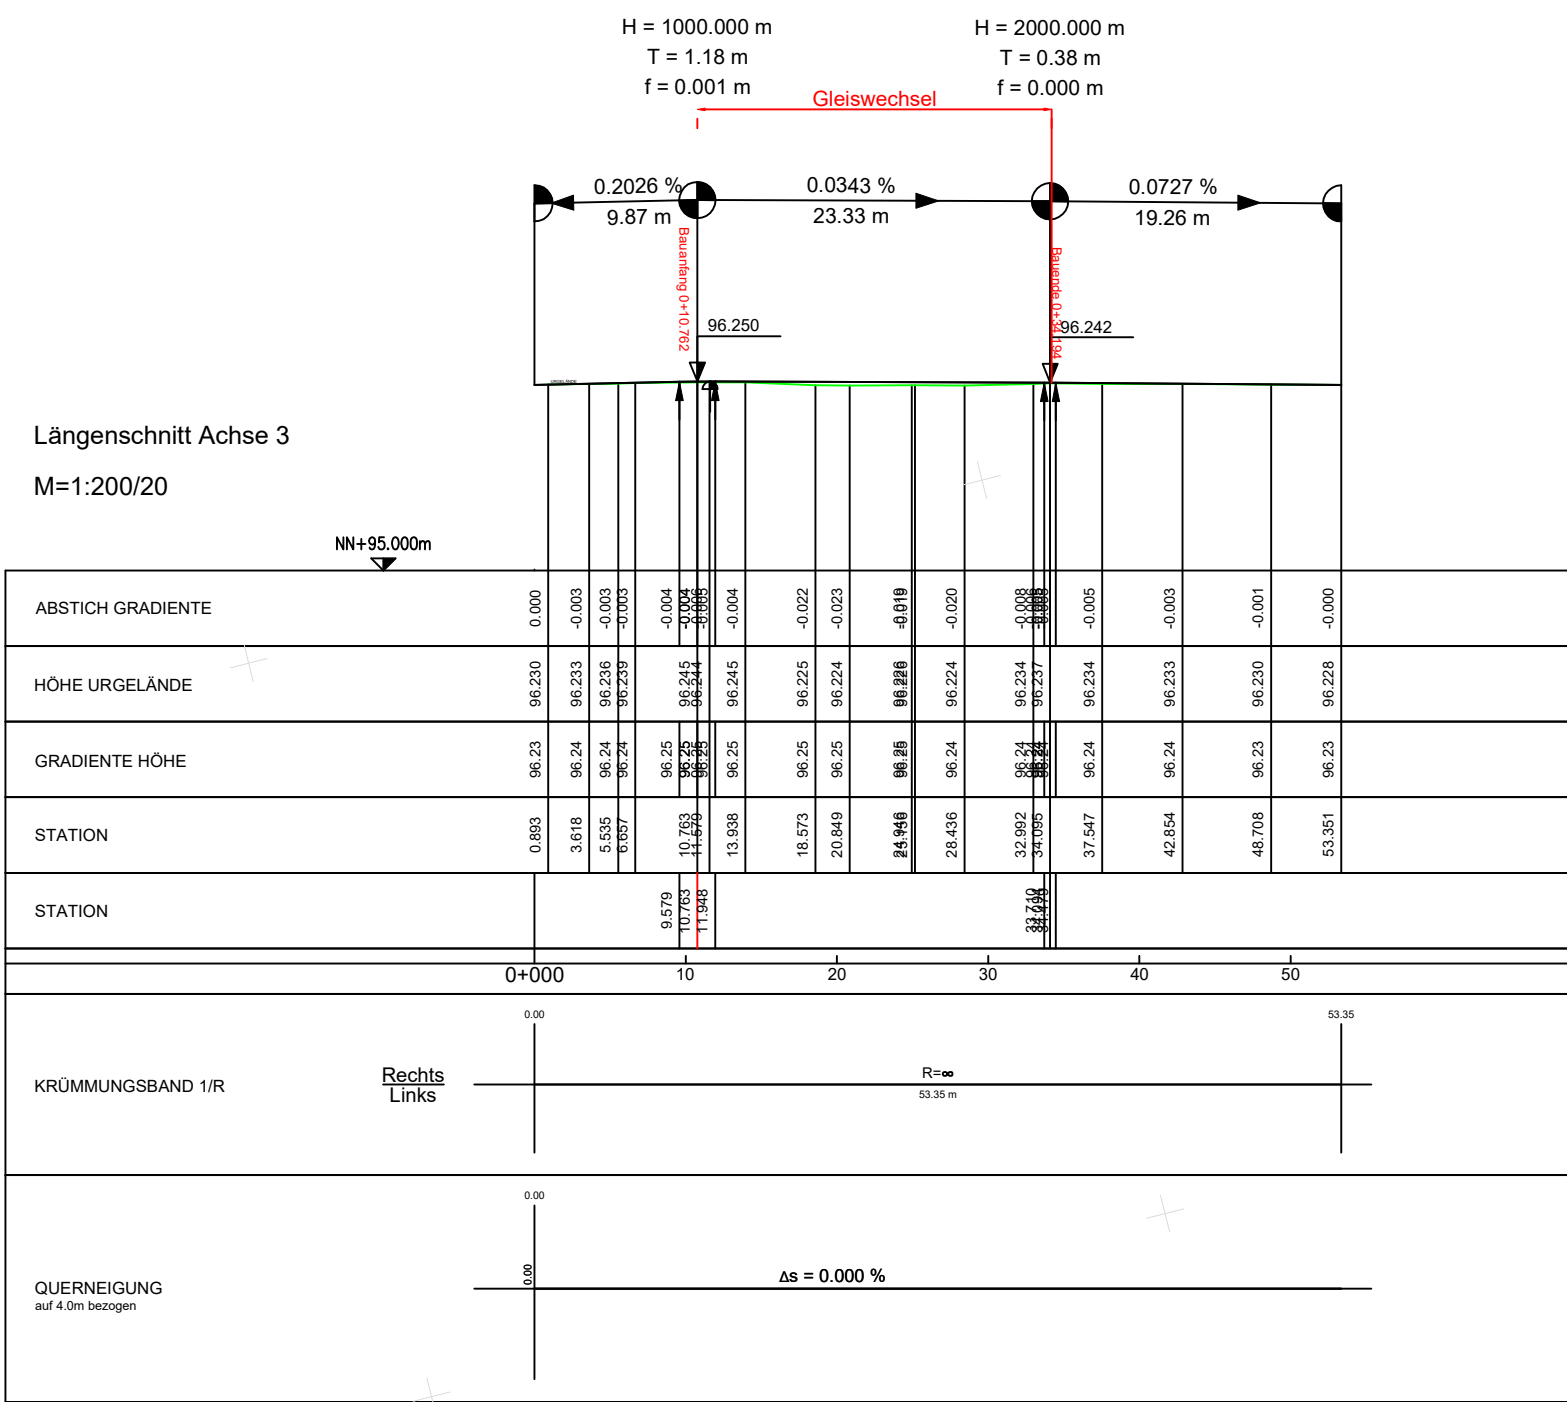

Mannheim, den

Bearbeitet im Auftrag der Rhein-Neckar-Verkehr-GmbH

INGENIEURBÜRO
ProTeam GmbH
Mannheim, den

67071 Ludwigshafen
Am Weidenschlag 5
Tel. 0621 / 65 73 06 11
www.proteam-online.de

Proj. Nr. 26258

Anlage:

Blätter: 2 Blatt: 2

Plan-Nr.:

Datum Name

bearb. Weickert

gepr. Seinger

Datum Name

bearb. Feb. 2026 Weickert

gez. Feb. 2026 Weickert

gepr. Feb. 2026 Seinger

V261

Erneuerung Einfahrt Betriebshof LU Ludwigsstraße
Gleis-Gradiente Teil 2

Maßstab:

1:20
1:200

Größe 0.25 qm

Ersatz für:

Zustand:

Ausgabe von:

Ursprung: