


Teil 2
Schnitt bei Station 25.32 (Achse 3)

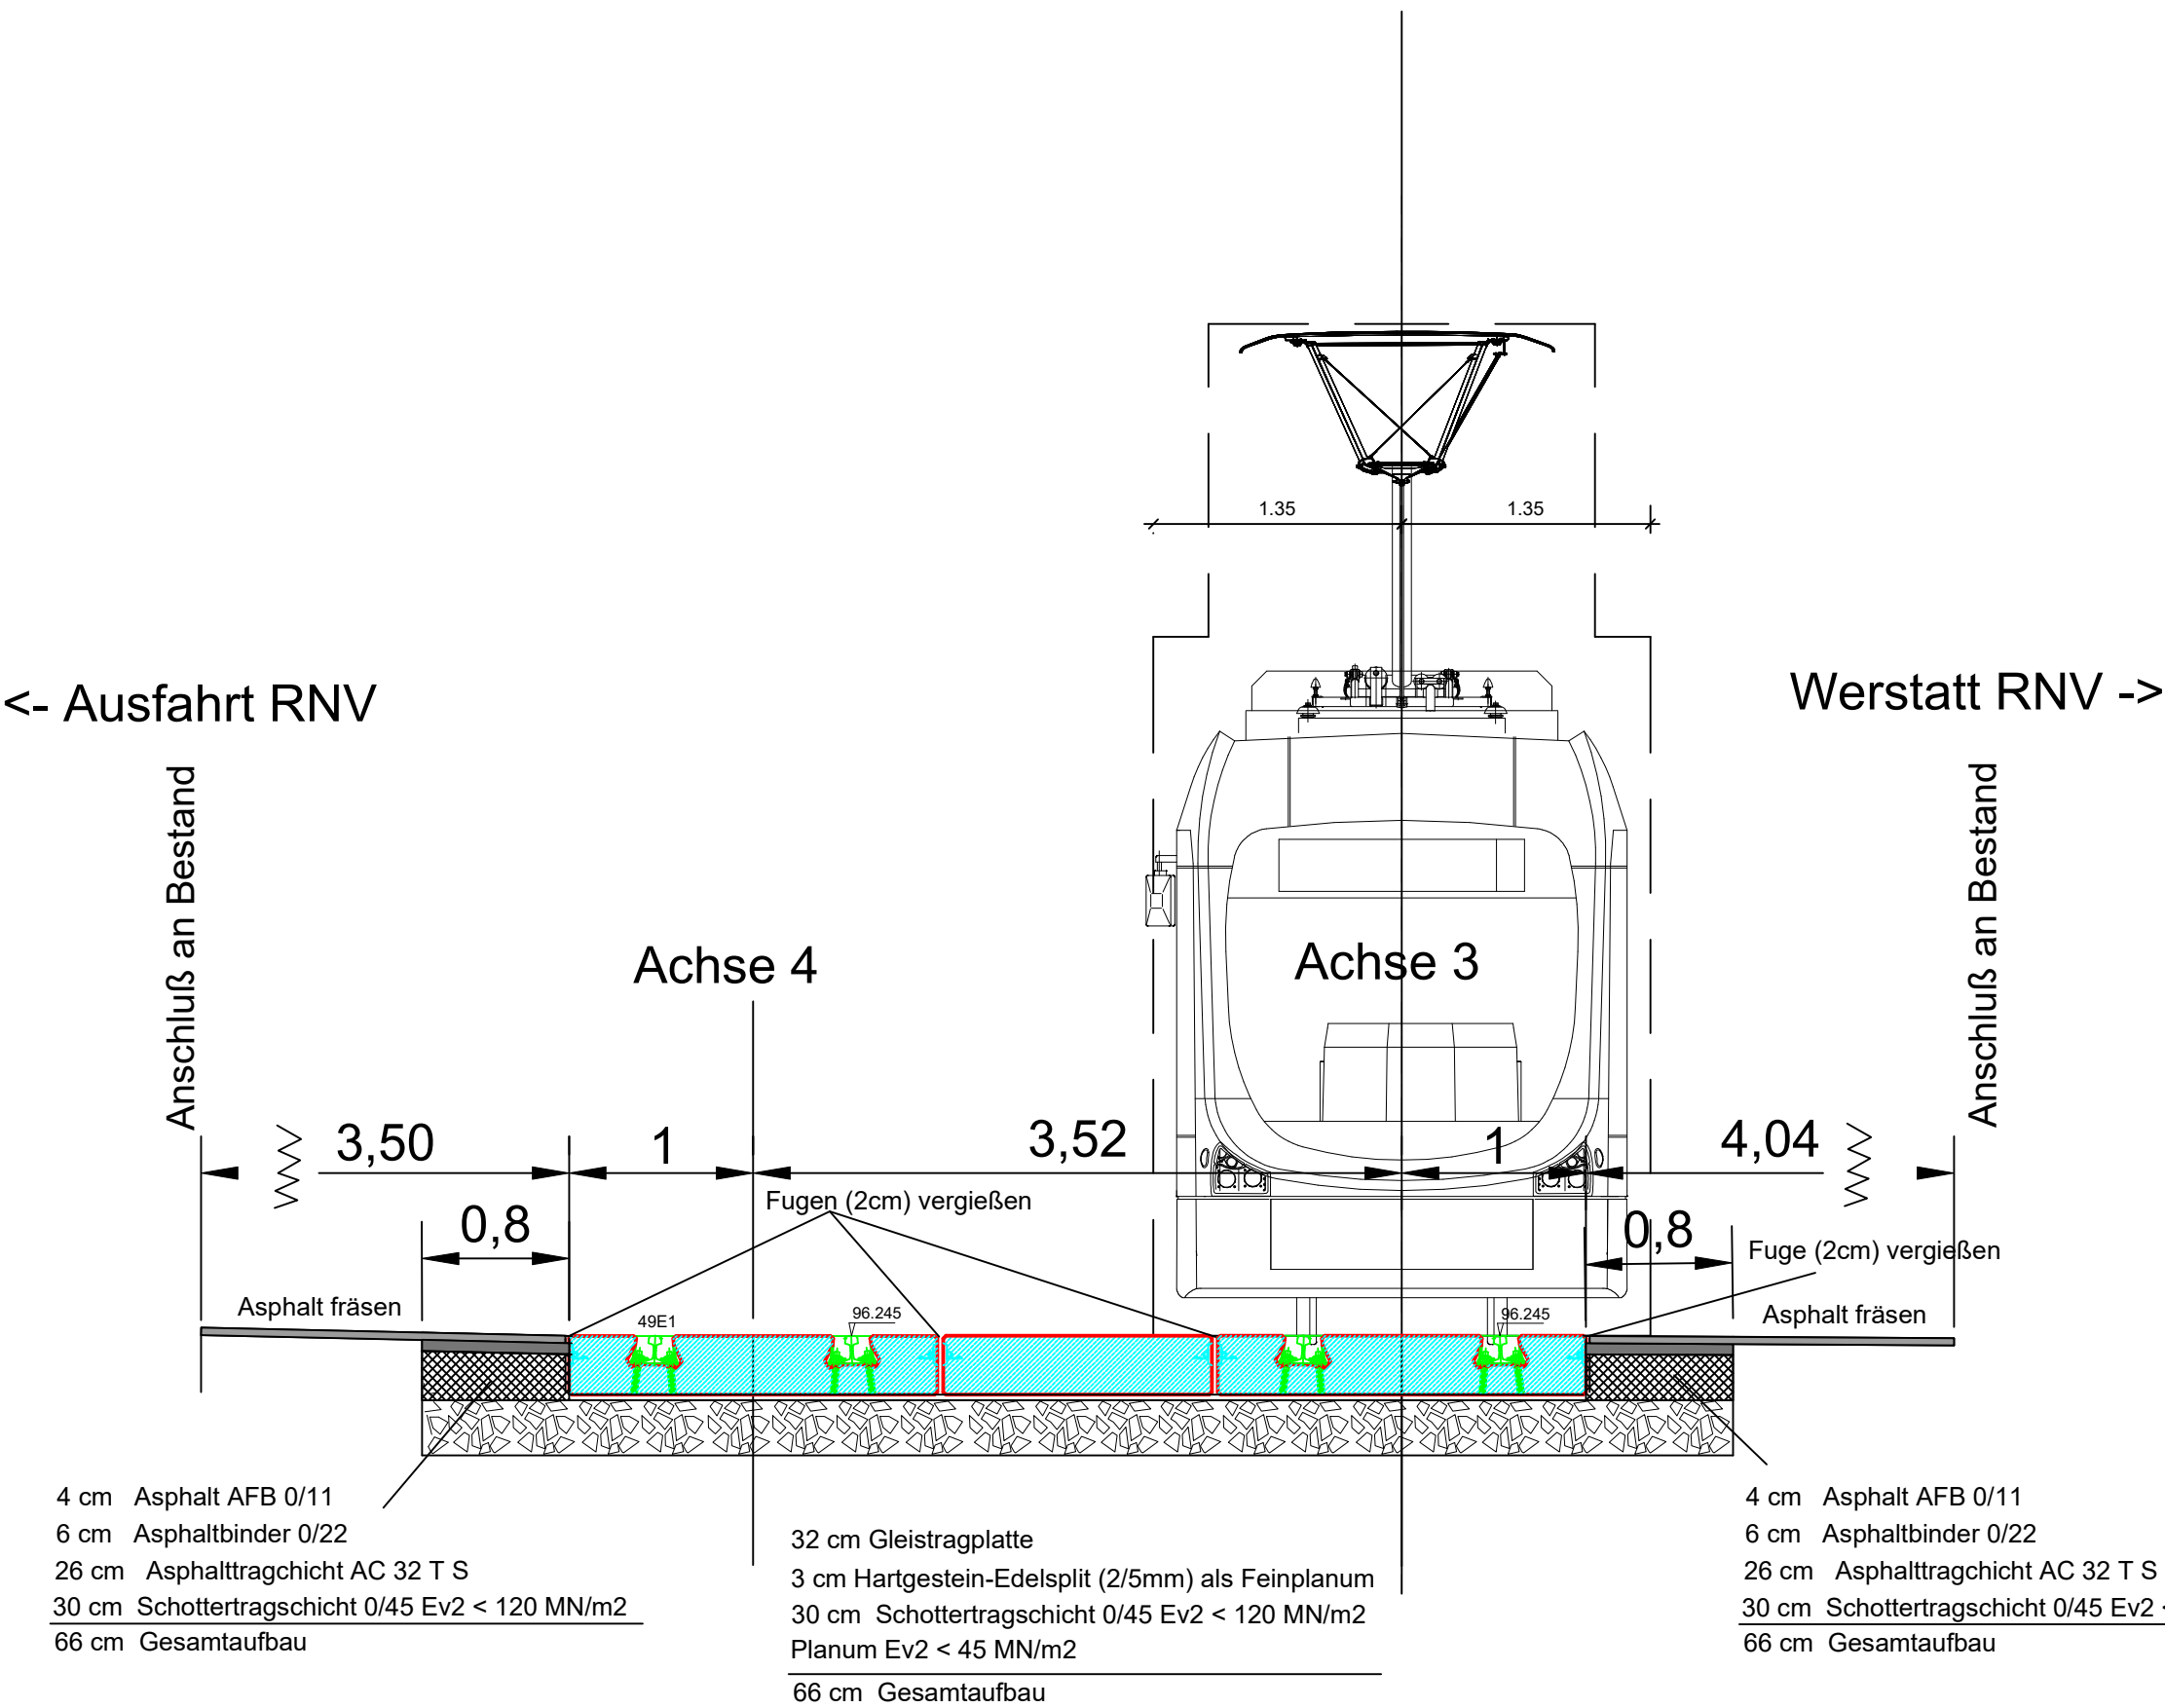

XXX	XX	XXXX	XX	XX
XXX	XX	XXXX	XX	XX
XXX	XX	XXXX	XX	XX
XXX	XX	XXXX	XX	XX
Index	Datum	Art der Änderung	bearbeitet	Freigabe



Verkehrsbetriebe Ludwigshafen GmbH

67067 Ludwigshafen
Hauptstraße 320
Tel. 0621/5404-0

Anlage: 4
Blatt: 1 Blatt: 1



Mannheim, den

68165 Mannheim
Möhlstraße 2
Tel. 0621/165-0

Plan-Nr.: X

Bearbeitet im Auftrag der Rhein-Neckar-Verkehr-GmbH

INGENIEURBÜRO
ProTeam GmbH

Mannheim, den

67071 Ludwigshafen
Am Weidenschlag 5
Tel. 0621 / 65 73 05 80

	Datum	Name
bearb.	XXX	XX
gepr.	XXX	XX

	Datum	Name
bearb.	22.07.2026	Weickert
gez.	22.07.2026	Weickert
gepr.	25.07.2026	Selinger

Maßstab:
1:25

Größe 0,350 qm

Schnitte
V261
Erneuerung Einfahrt Betriebshof LU Ludwigsstraße
Entwurfsplanung Teil 2

Ersatz für:	Zustand:	Ausgabe von:	Ursprung:
-------------	----------	--------------	-----------

Plotterstellung\$DATE\$