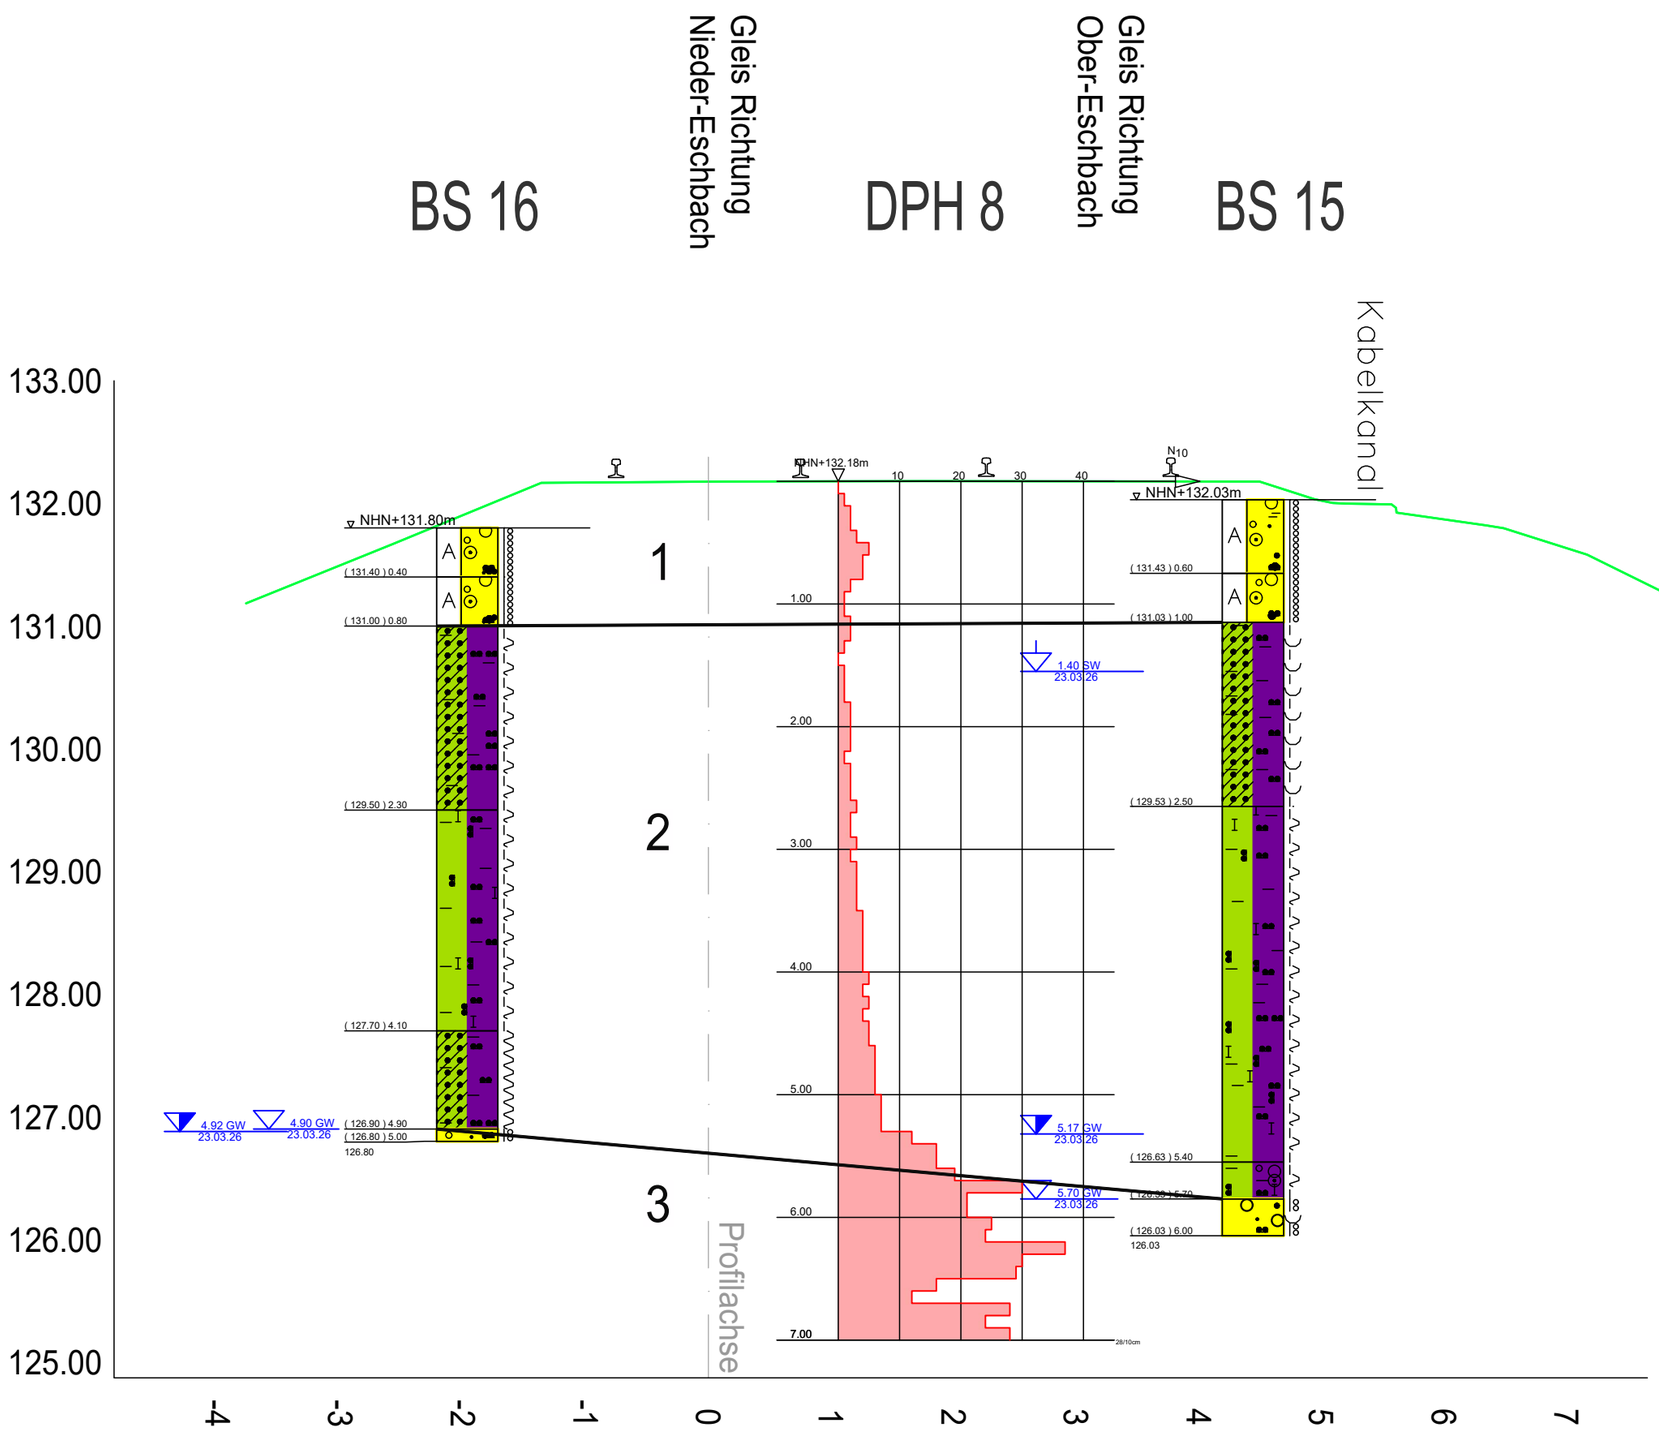

1 **Künstliche Auffüllungen**
2 **Lössböden (Quartär)**
3 **Terrassenkiese (Quartär)**

DR. HUG Geoconsult
Beratende Ingenieure und Geologen
In der Au 25, 61440 Oberursel, (06171) 70 40-0

Auftraggeber: Stadtwerke Verkehrsgesellschaft Frankfurt am Main mbH	Projekt Nr.: 25126101		
	Bearb.:	Ha	06/26
	Gez.:	Wn	06/26
Projekt: Gleiserneuerung Nieder-Eschbach - Ober-Eschbach	Gepr.:	Rm	06/26
	Maßstab: 1:50		
Geotechnischer Längsschnitt	Plan Nr.: 25126101_01		
	Anlage: 1.2		

Datei: C:\Users\wn\AppData\Local\Temp\BricsCAD\bp_0\25126101_01.dwg , Layout: 02