


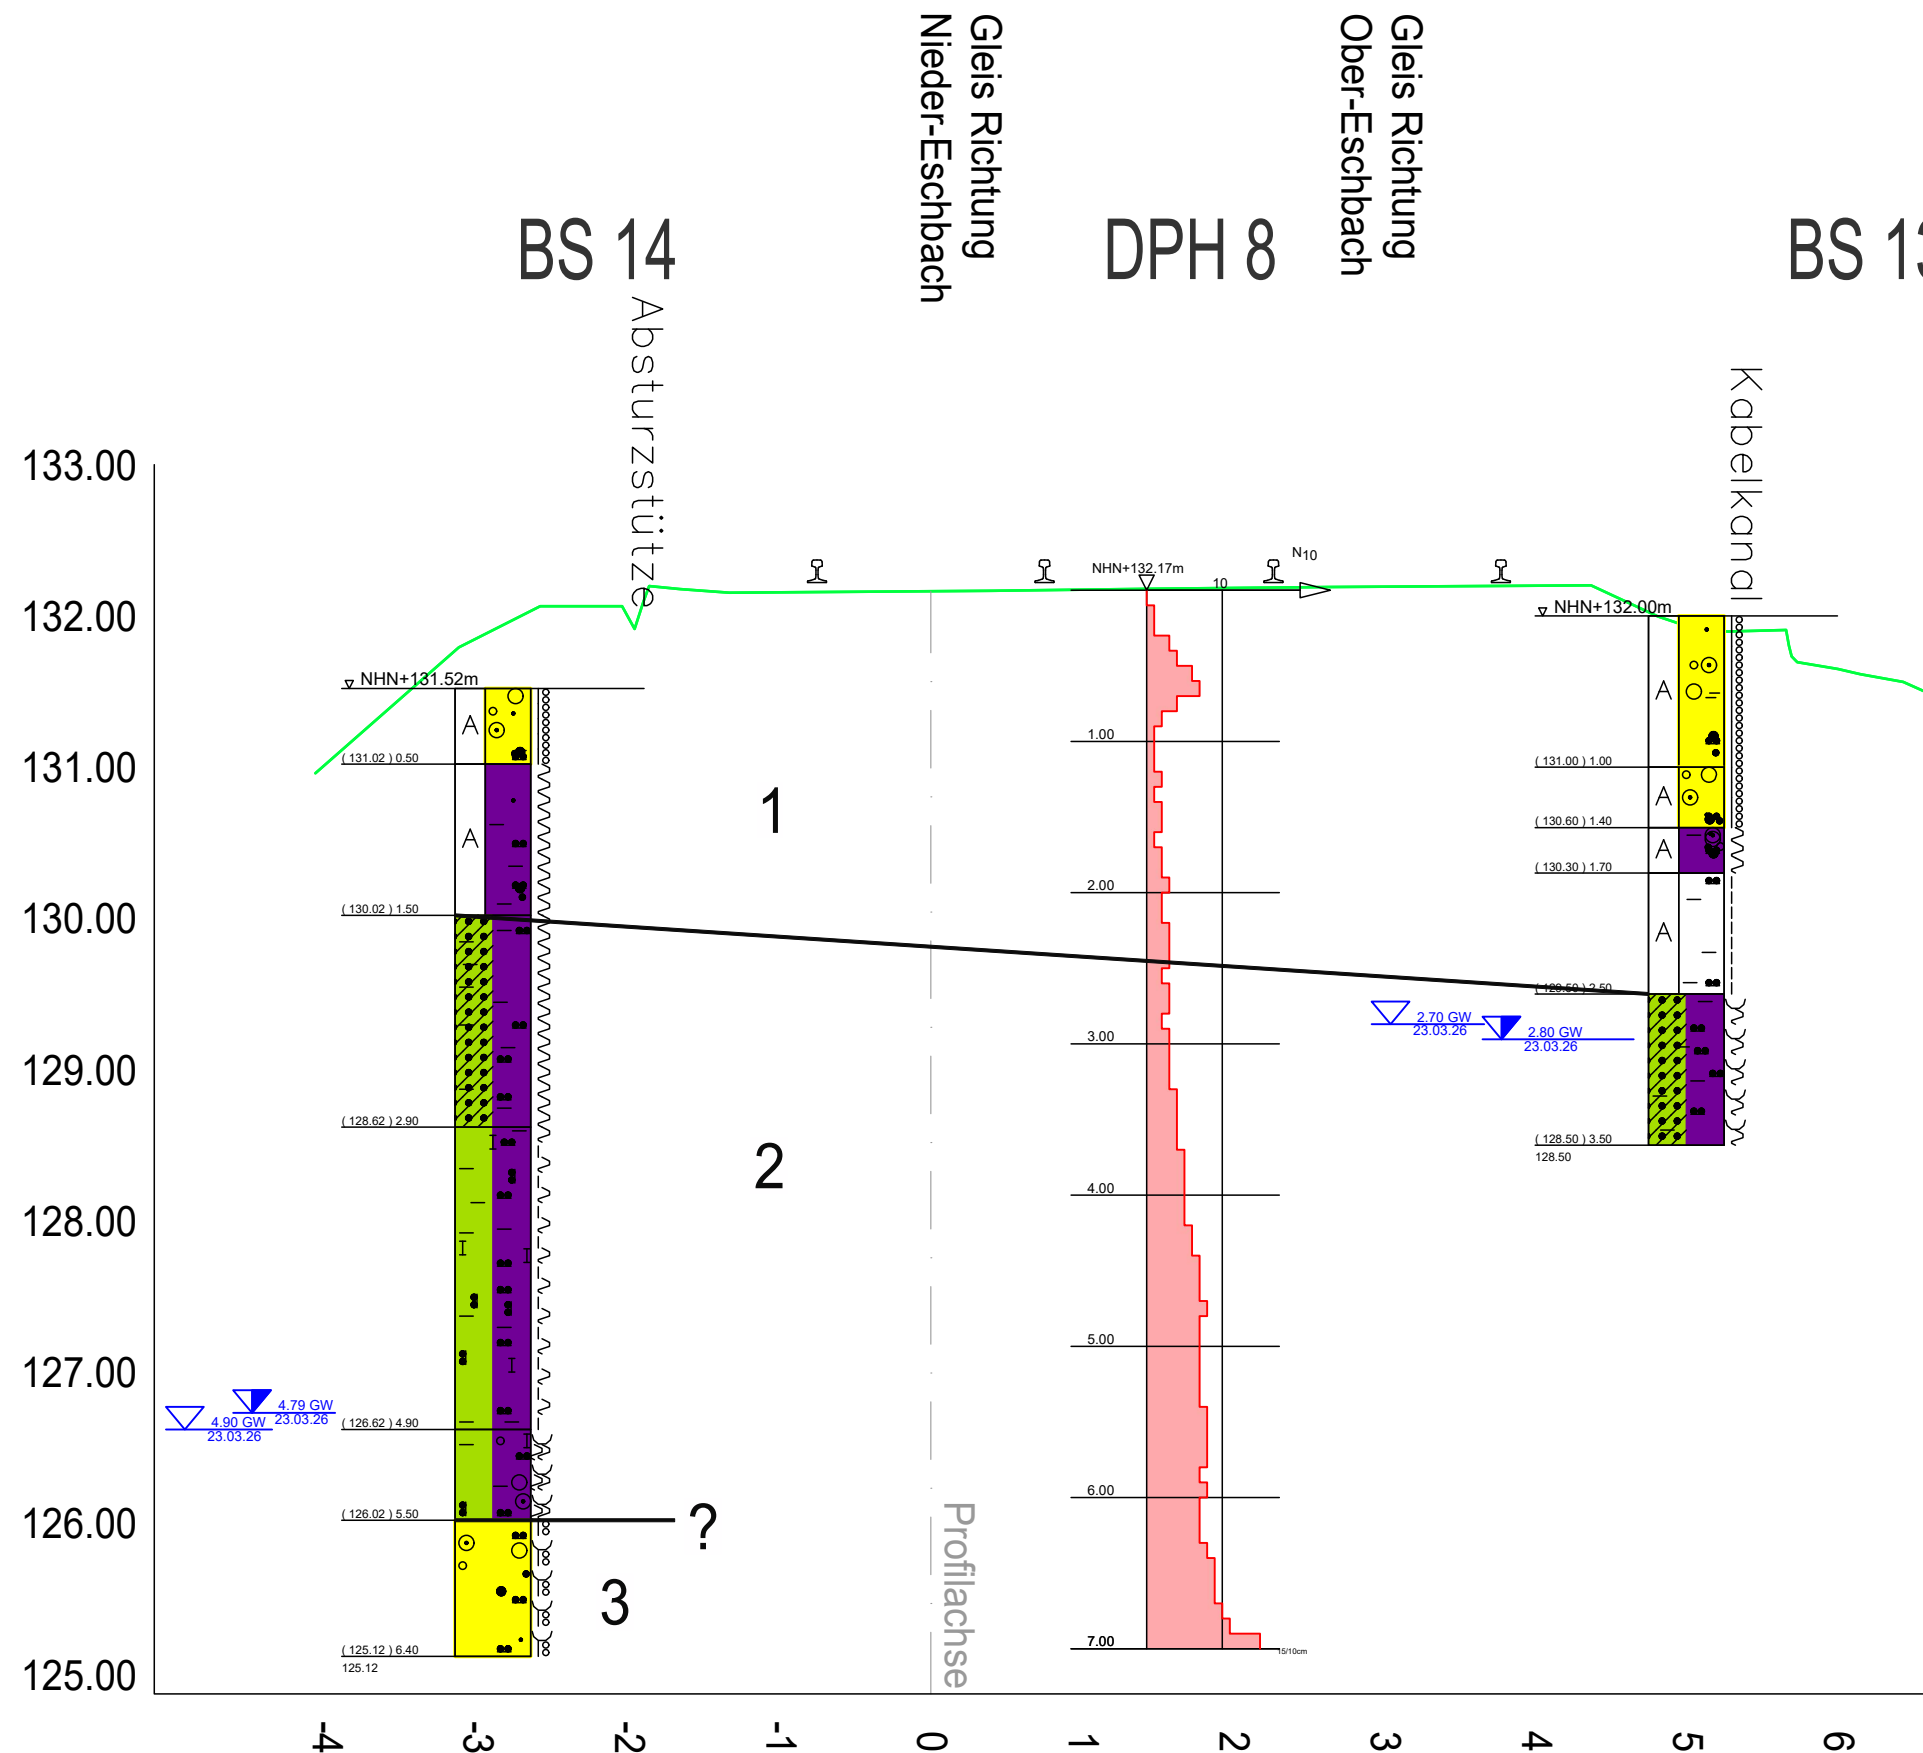

- 1 Künstliche Auffüllungen
2 Lössböden (Quartär)
3 Terrassenkiese (Quartär)



DR. HUG

Geoconsult

Beratende Ingenieure und Geologen

In der Au 25, 61440 Oberursel, (06171) 70 40-0

Auftraggeber: Stadtwerke Verkehrsgesellschaft Frankfurt am Main mbH	Projekt Nr.: 25126101		
	Bearb.:	Ha	06/26
Projekt: Gleiserneuerung Nieder-Eschbach - Ober-Eschbach	Gez.:	Wn	06/26
	Gepr.:	Rm	06/26
Geotechnischer Längsschnitt	Maßstab: 1:50		
	Plan Nr.: 25126101_01 Anlage: 1.3		

Datei: C:\Users\win\AppData\Local\Temp\BrosCAD\bp_025126101_01.dwg - Layout: