

BS 8


Gleis Richtung
Nieder-Eschbach

DPH 4

Gleis Richtung
Ober-Eschbach

BS 7

Kabelkanal

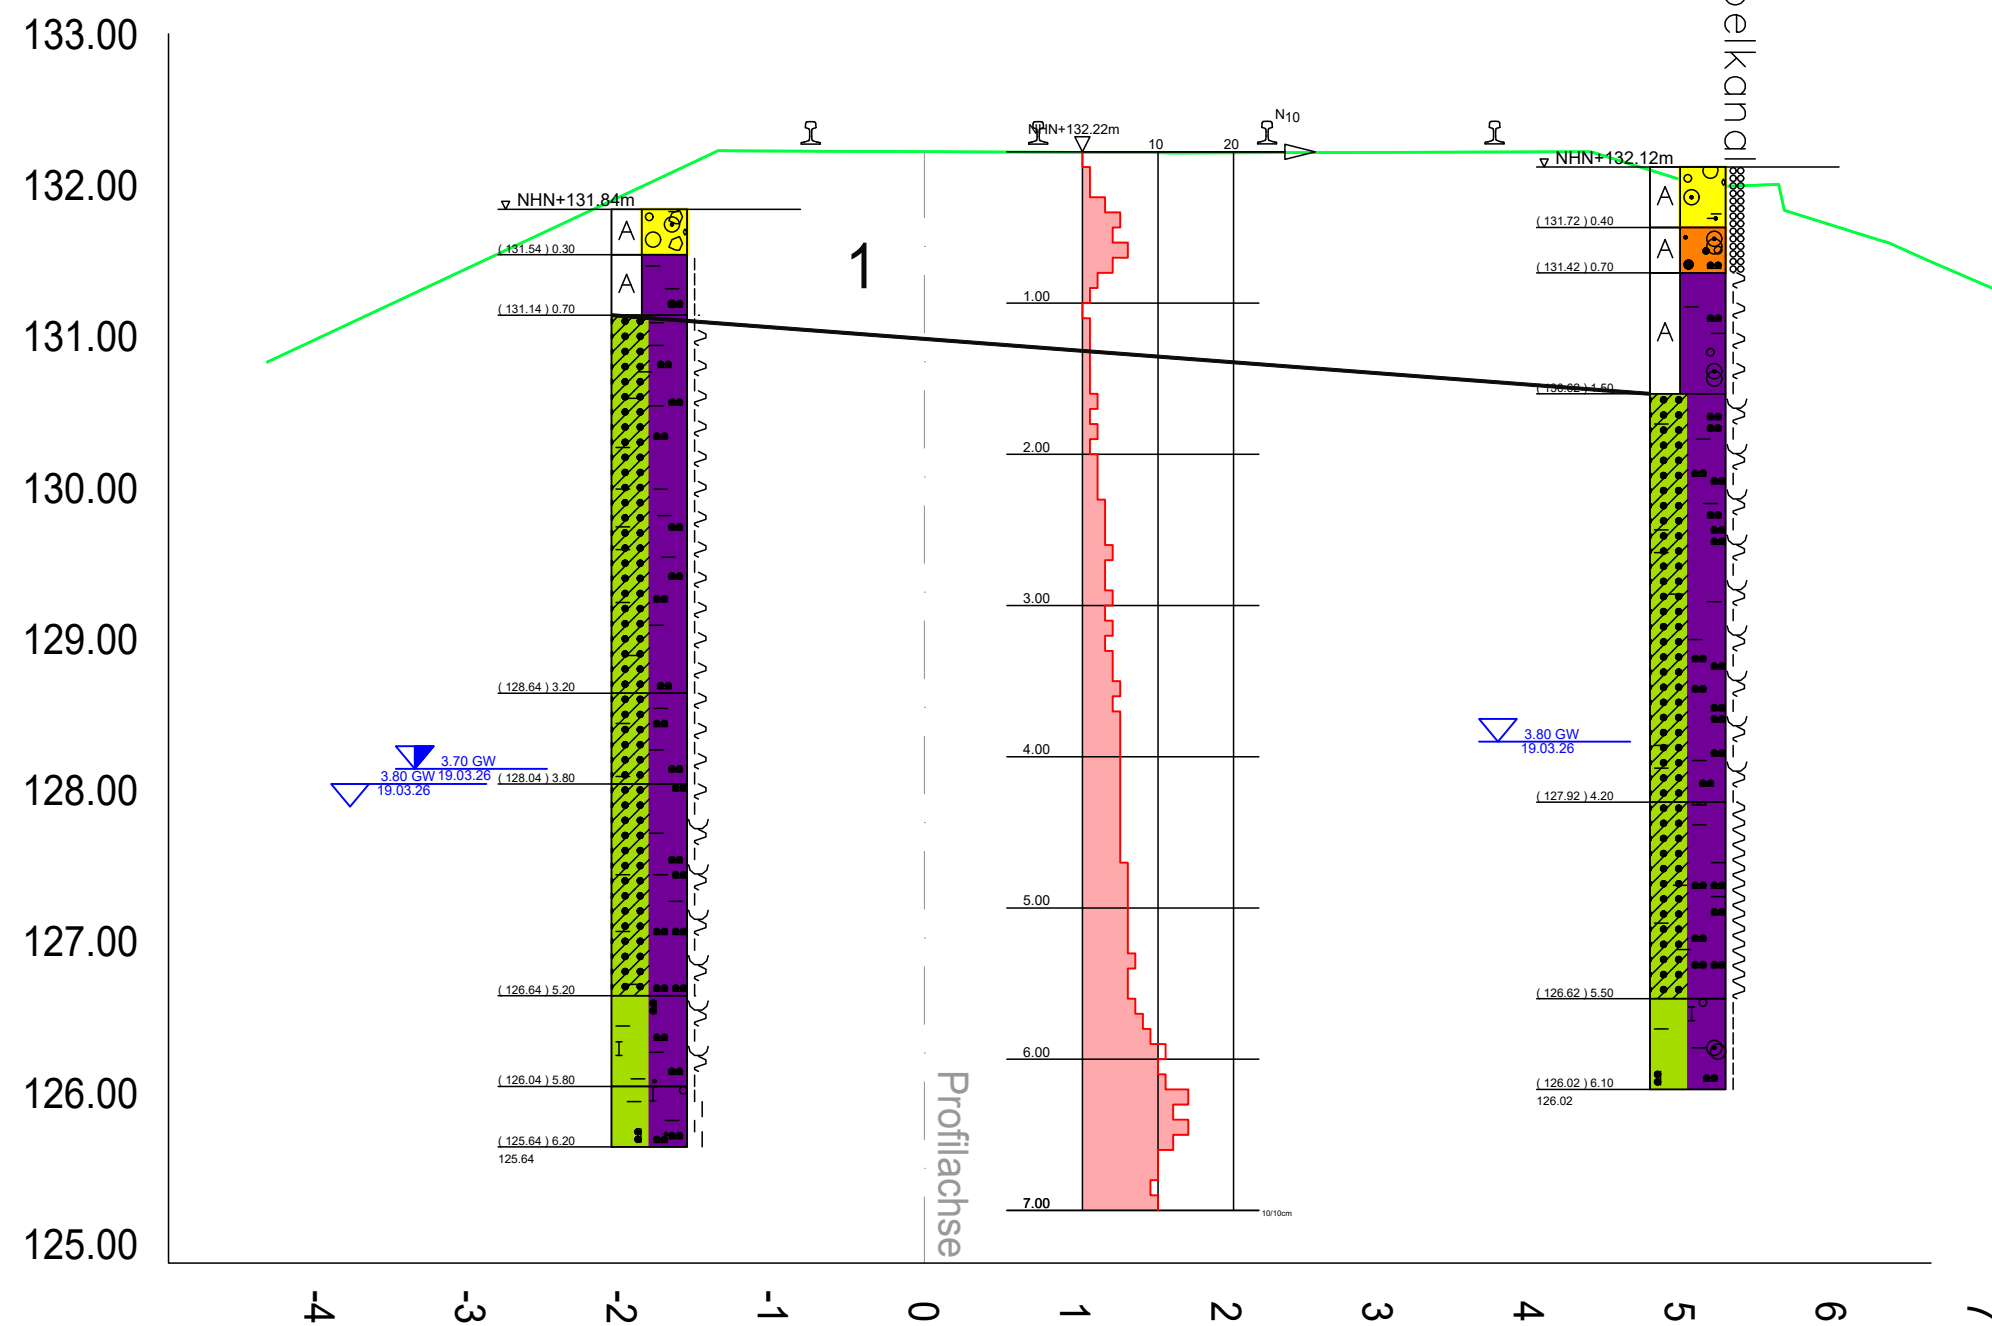

- 1 Künstliche Auffüllungen
- 2 Lössböden (Quartär)
- 3 Terrassenkiese (Quartär)



Beratende
Ingenieure
und Geologen

In der Au 25, 61440 Oberursel, (06171) 70 40-0

Auftraggeber: Stadtwerke Verkehrsgesellschaft Frankfurt am Main mbH	Projekt Nr.: 25126101
Projekt: Gleiserneuerung Nieder-Eschbach - Ober-Eschbach	Bearb.: Ha 06/26
	Gez.: Wn 06/26
Geotechnischer Längsschnitt	Gepr.: Rm 06/26
	Maßstab: 1:50
	Plan Nr.: 25126101_01
	Anlage: 1.6